
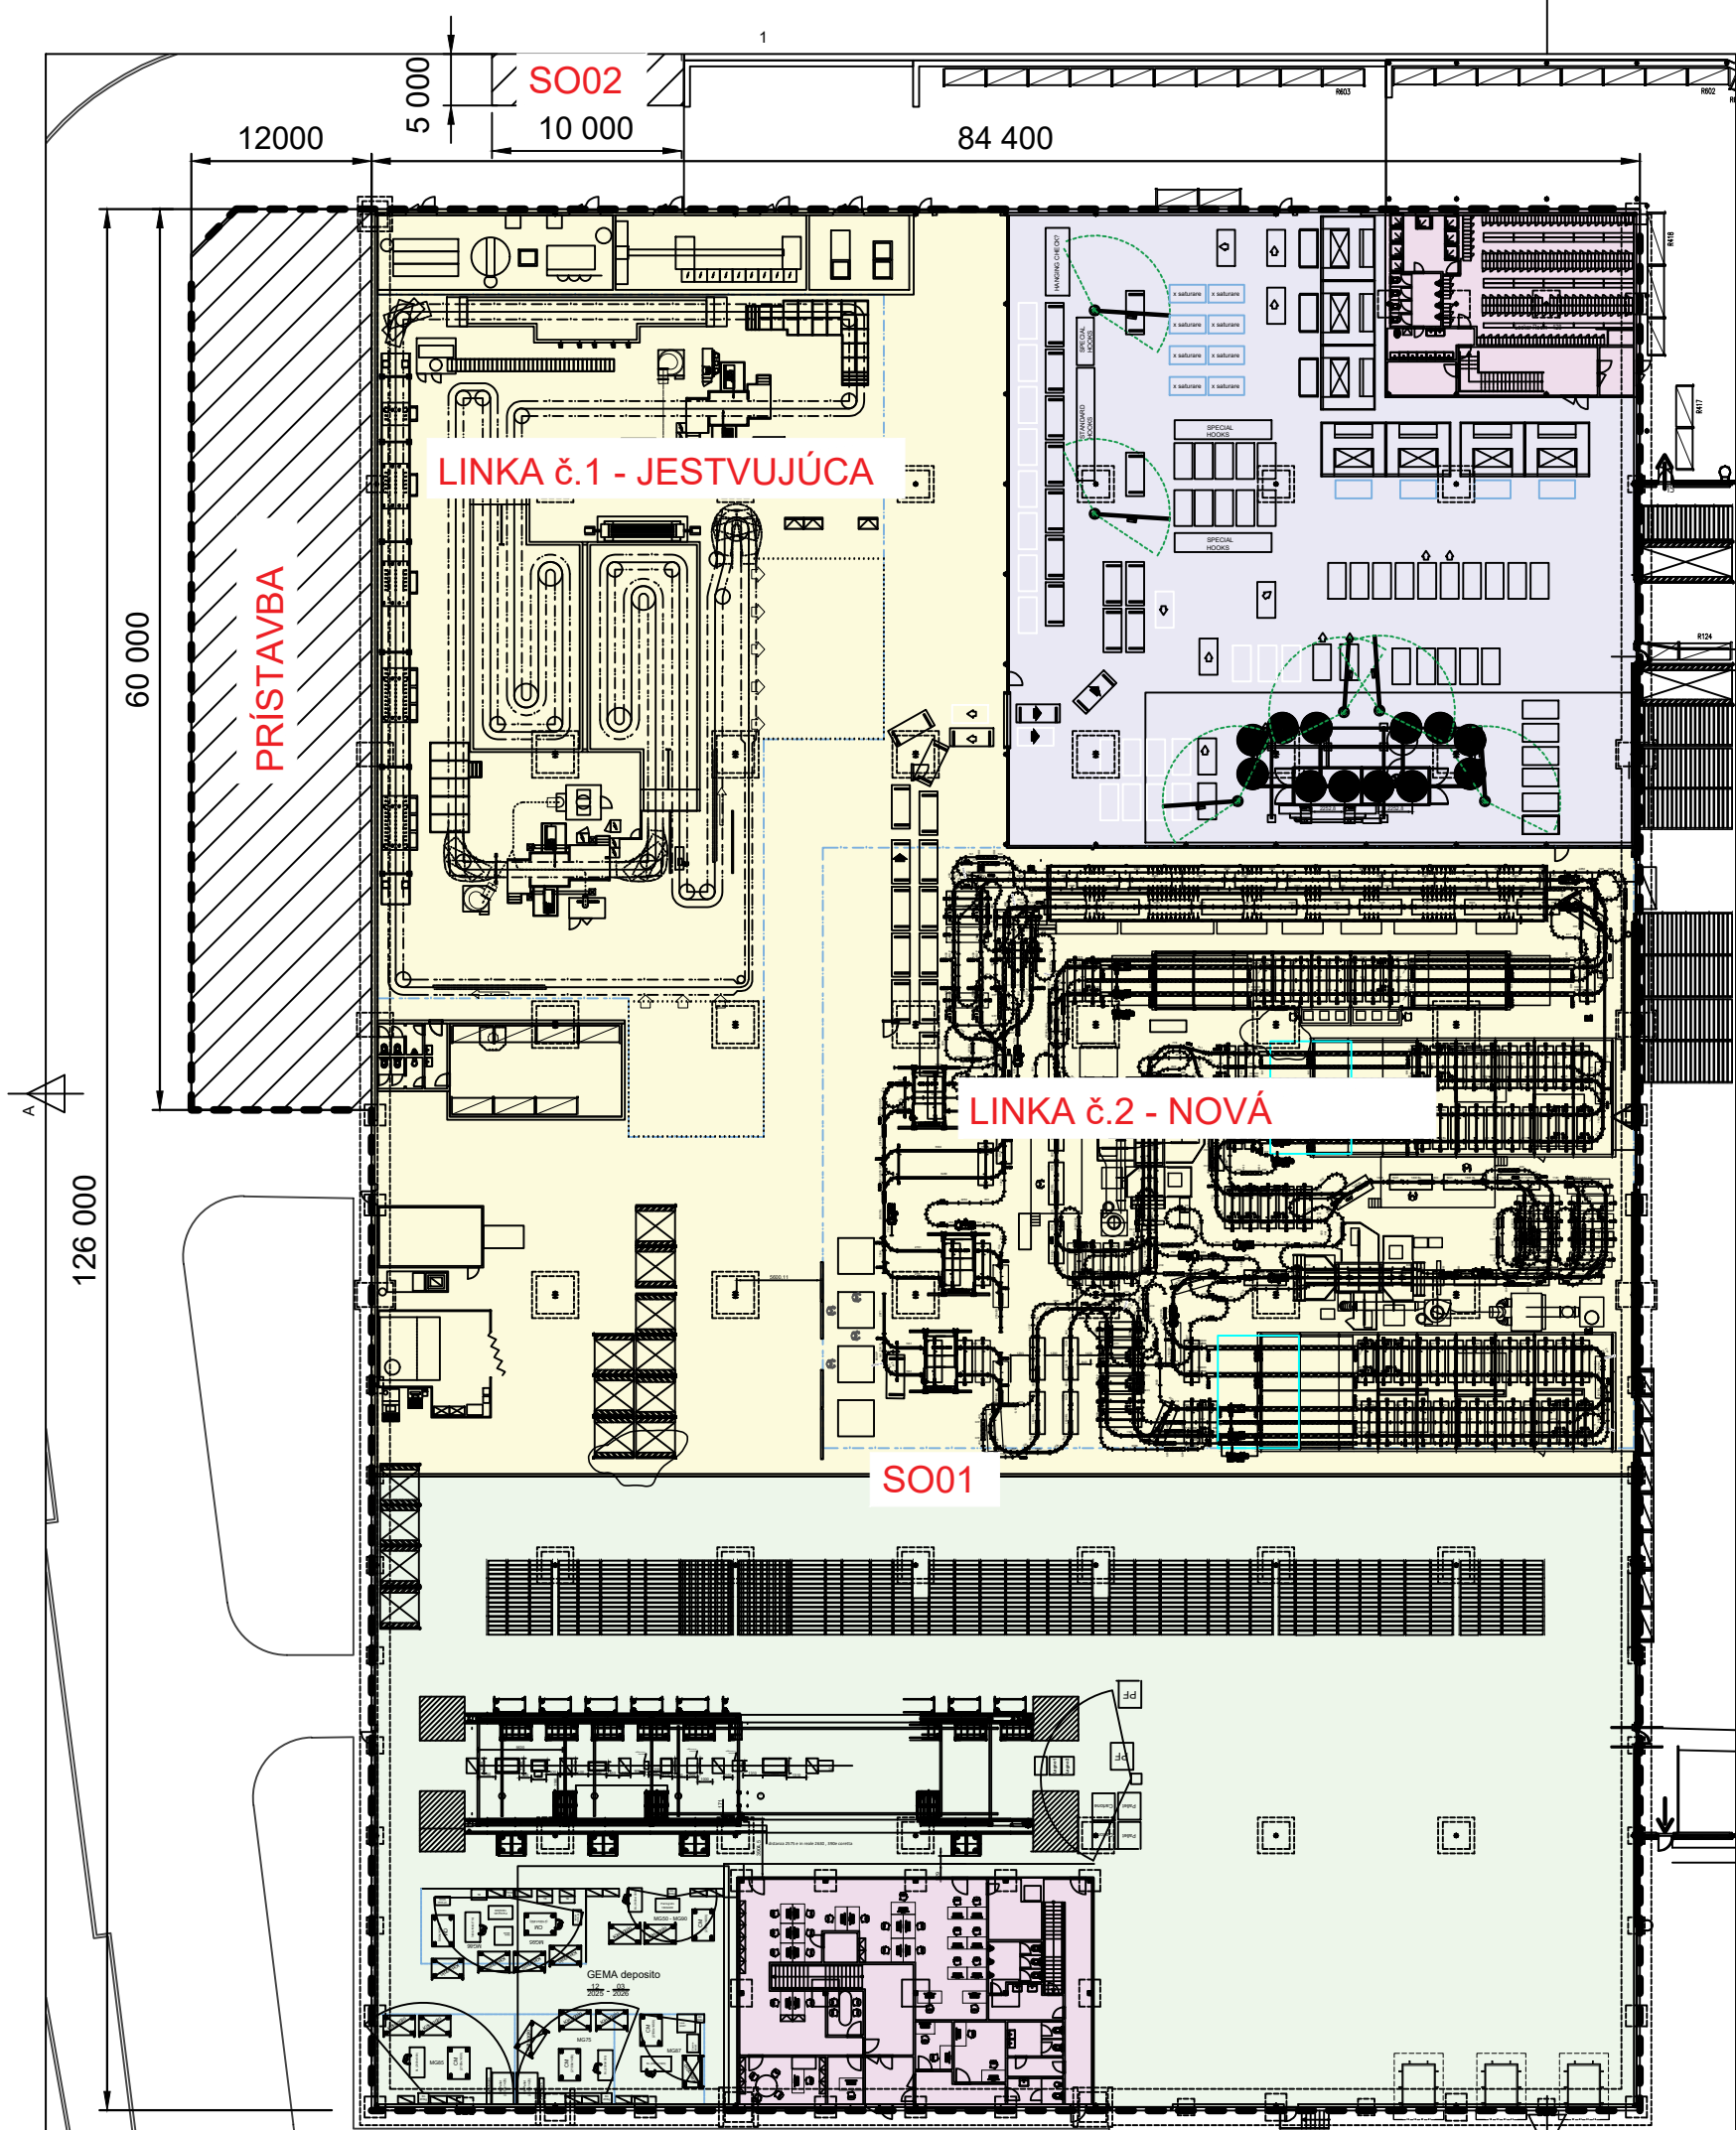
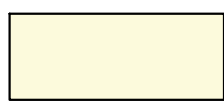


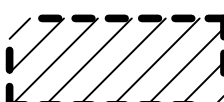

LEGENDA OBJEKTU TG1 PO MODIFIKÁCIÍ VÝROBY:

-  PLOCHY - LAKOVŇA
-  PLOCHY - BRÚSIARNE, OTRYSKÁVANIE
-  PLOCHY - MONTÁŽNE PRACOVISKÁ, SKLADY
-  PLOCHY - SOCIÁLNO - ADMINISTRATÍVNE VSTAVKY
-  PRÍSTAVBA OBJEKTU TG1
-  HRANICA OBJEKTU TG1
- SO01** SO01 VÝROBNÝ OBJEKT TG1 (JESTVUJÚCI)
- STAVEBNÉ ÚPRAVY + PRÍSTAVBA
- SO02** SO02 PLOCHA NA ČISTENIE

TECHNOGYM E.E., závod Malý Krtíš
- modifikácia výroby v objekte TG1