



Rez navrhovanou činnosťou

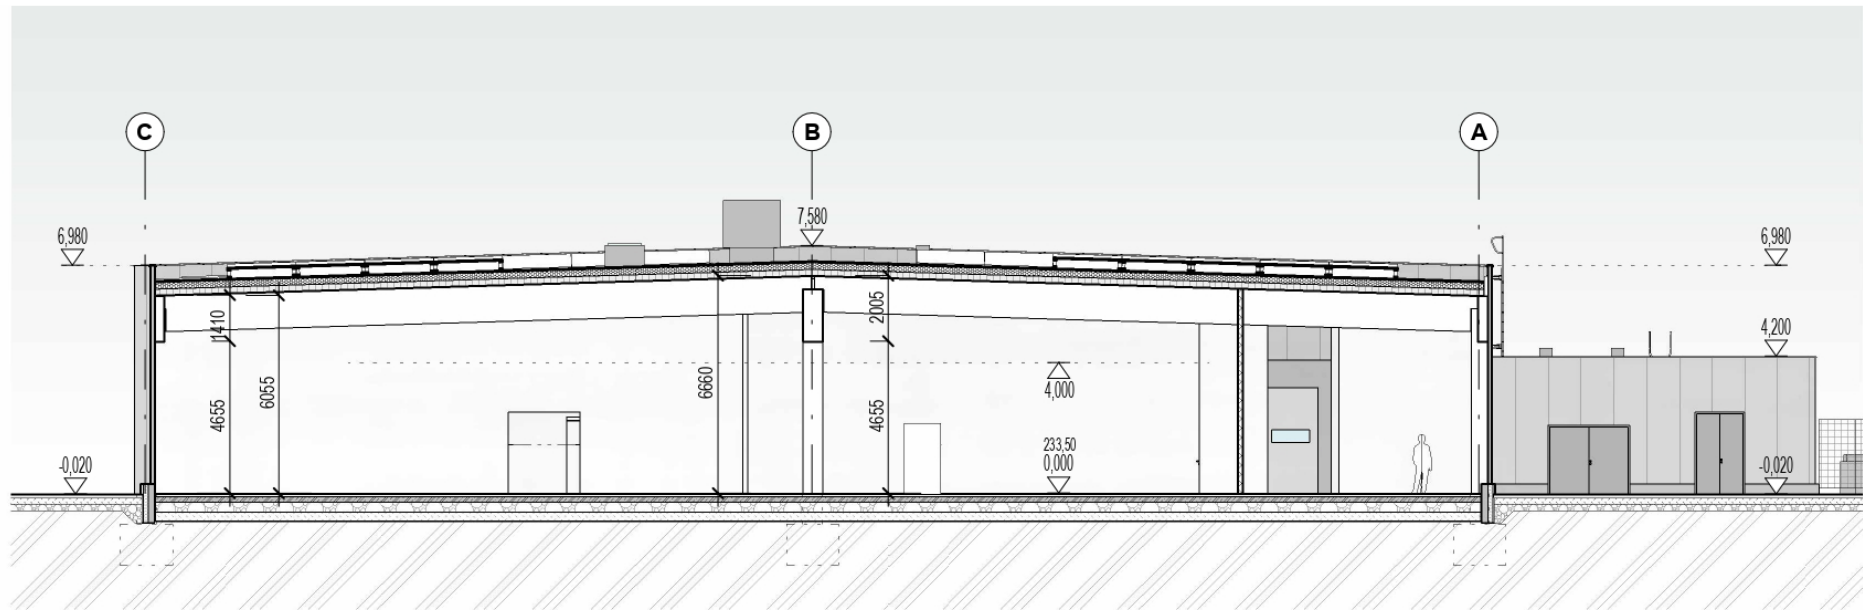

PRIEČNY REZ

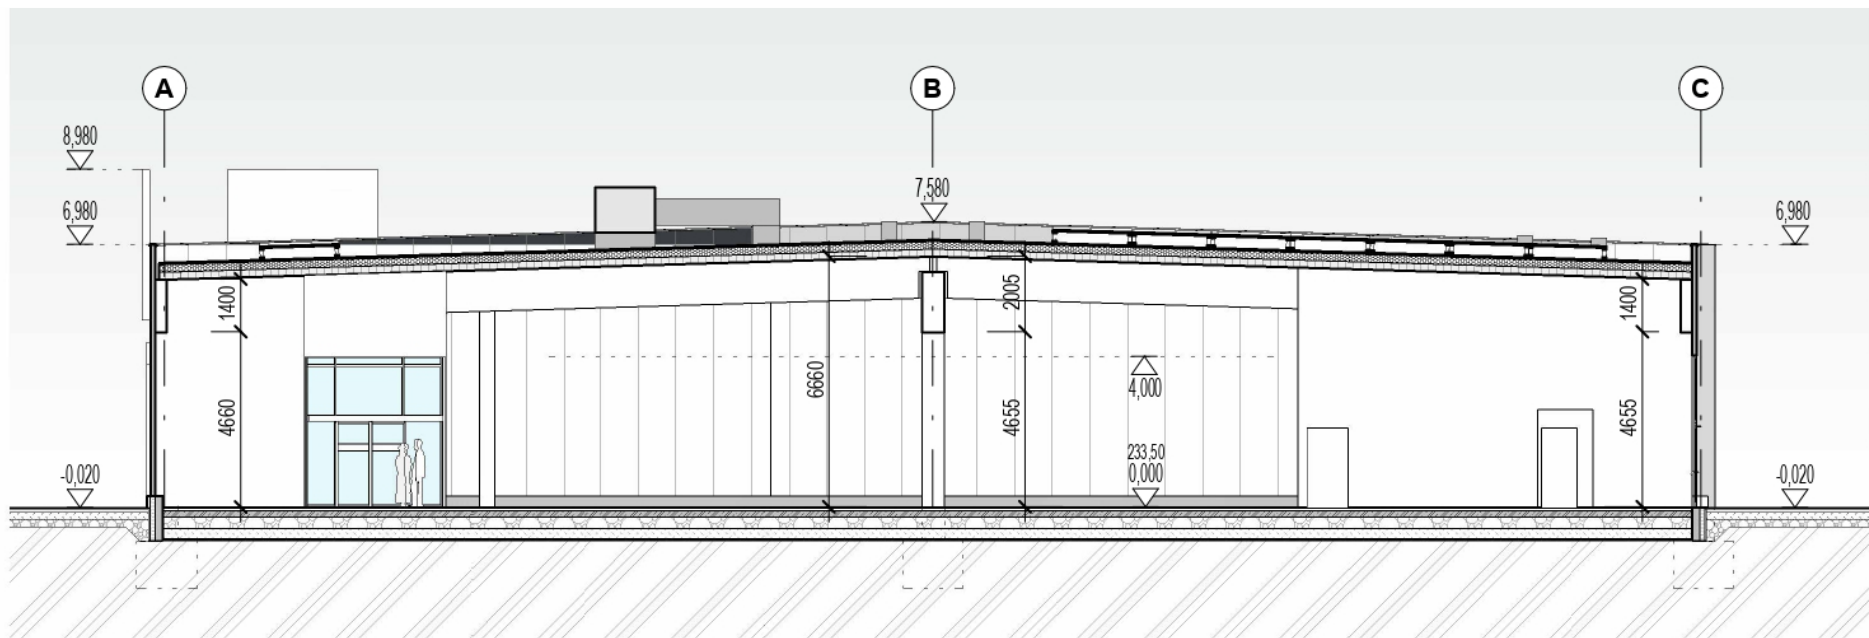

PRIEČNY REZ (pri vstupe)