



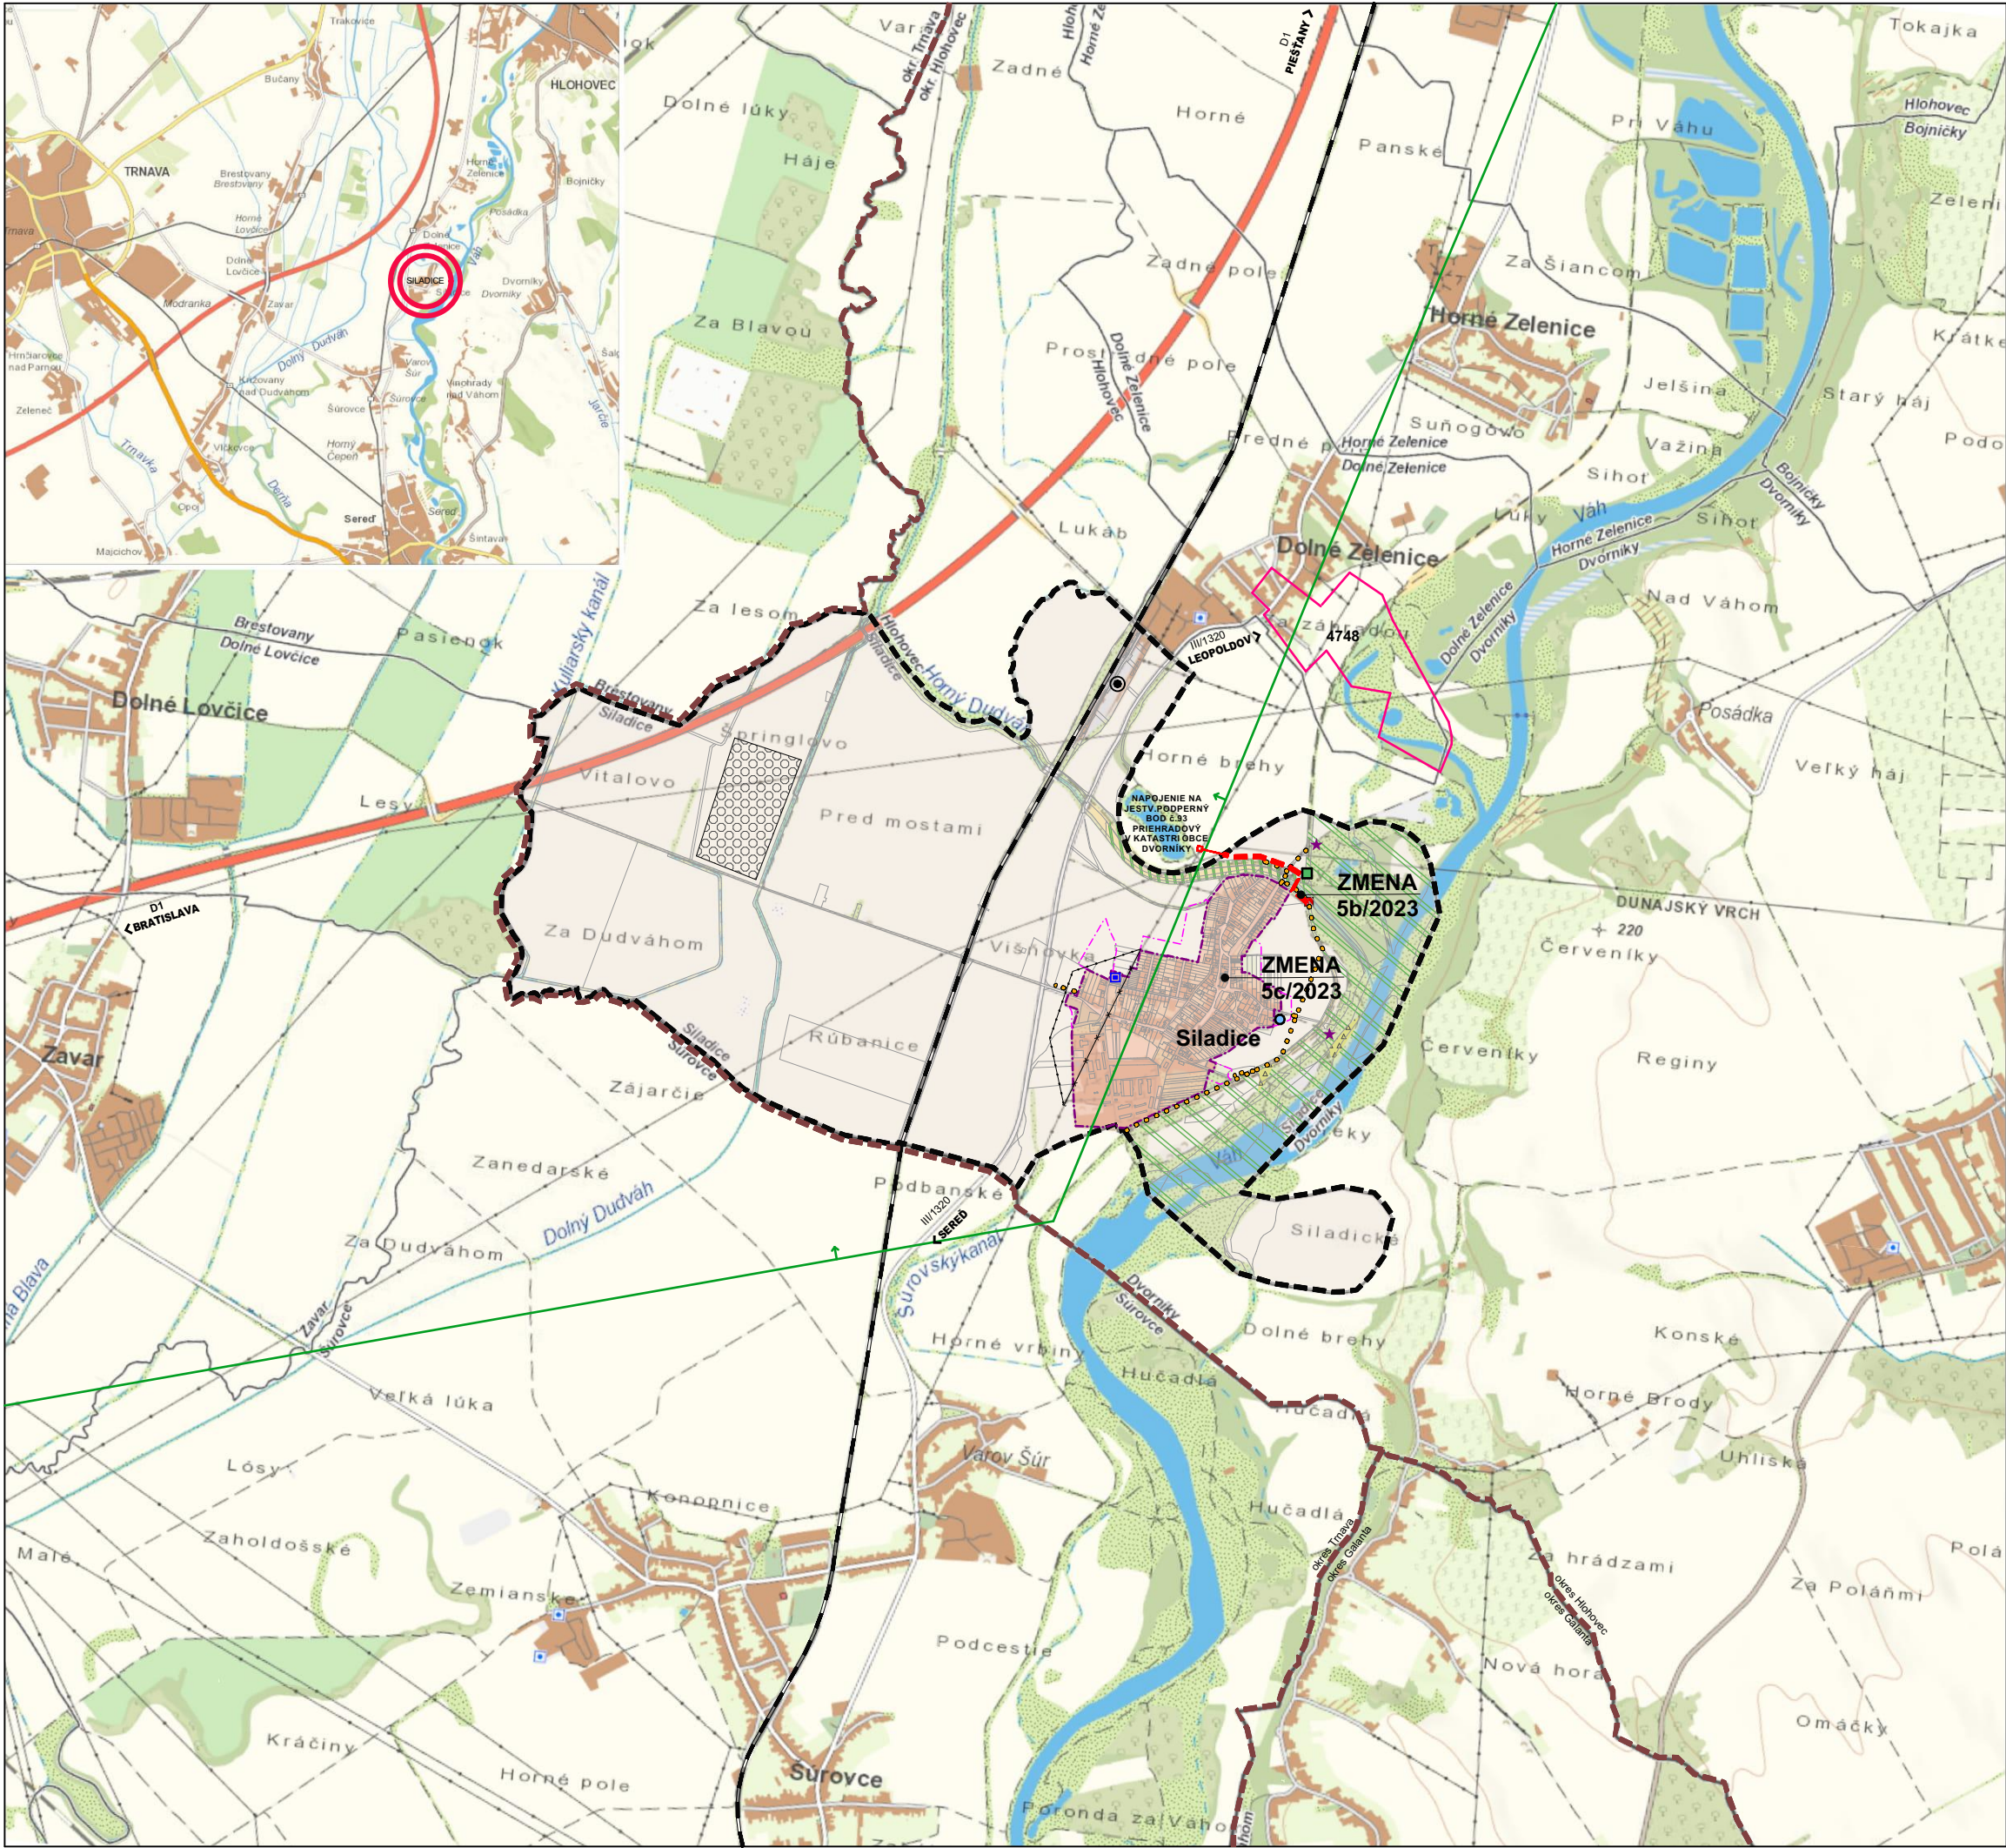

JESTV. STAV	NÁVRH	VÝHLAD	
			HRANICA OKRESU
			HRANICA KATASTRA
			HRANICA ZASTAVANÉHO ÚZEMIA
			ZASTAVANÉ ÚZEMIE OBCE
			VODNÉ TOKY A PLOCHY
			DIALNICA D1
			CESTA I. TRIEDY / V OBCEI ZBERNÁ KOMUNIK.
			TRASA ŽELEZNICE
			ŽELEŽNIČNÁ STANICA
			CYKLOTRASA
			SKLÁDKA ODVEZENÁ
			SKLÁDKA UPRAVENÁ
			SKLÁDKA OPUSTENÁ BEZ PREKRYTIA
			NÍZKE RADÓNOVÉ RIZIKO
			STREDNÉ RADÓNOVÉ RIZIKO
			ODKRYTÉ PLOCHY ŠTRKOPIESKOV
			LOŽISKÁ NEVYHRADENÉHO NERASTU DOLNÉ ZELENICE, ŠTRKOPIESKY, PIESKY
			PRIESKUMNÉ ÚZEMIE P3/14-TRNAVA HORJAVÝ PRÁNY P3/14
			BIOKORIDOR NADREGIONÁL. VÝZNAMU nBK1
			BIOKORIDOR REGIONÁLNEHO VÝZNAMU rBK8
			VODNÝ ZDROJ
			LOŽISKO NERASTNÝCH SUROVÍN
			NADRADENÉ TRASY ELEKTRICKEJ SIETE
			ZRUŠENÉ TRASY ELEKTRICKEJ SIETE

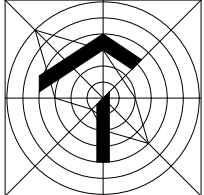

NÁVRH

ÚZEMNÝ PLÁN OBCE SILADICE
ZMENY A DOPLNKY 5/2023

OBSTARÁVATEĽ : OBEC SILADICE
SPRACOVATEĽ : A5 ATELIER ARCHITEKTÚRY A URBANIZMU TRNAVA

ZÁUJMOVÉ ÚZEMIE - KATASTER
ŠIRŠIE VZŤAHY

HLAVNÝ RIEŠITEĽ : ING.ARCH. PETER ODNOGA, ING.ARCH. TAMARA ČENDULOVÁ

1:30 000109/2025