



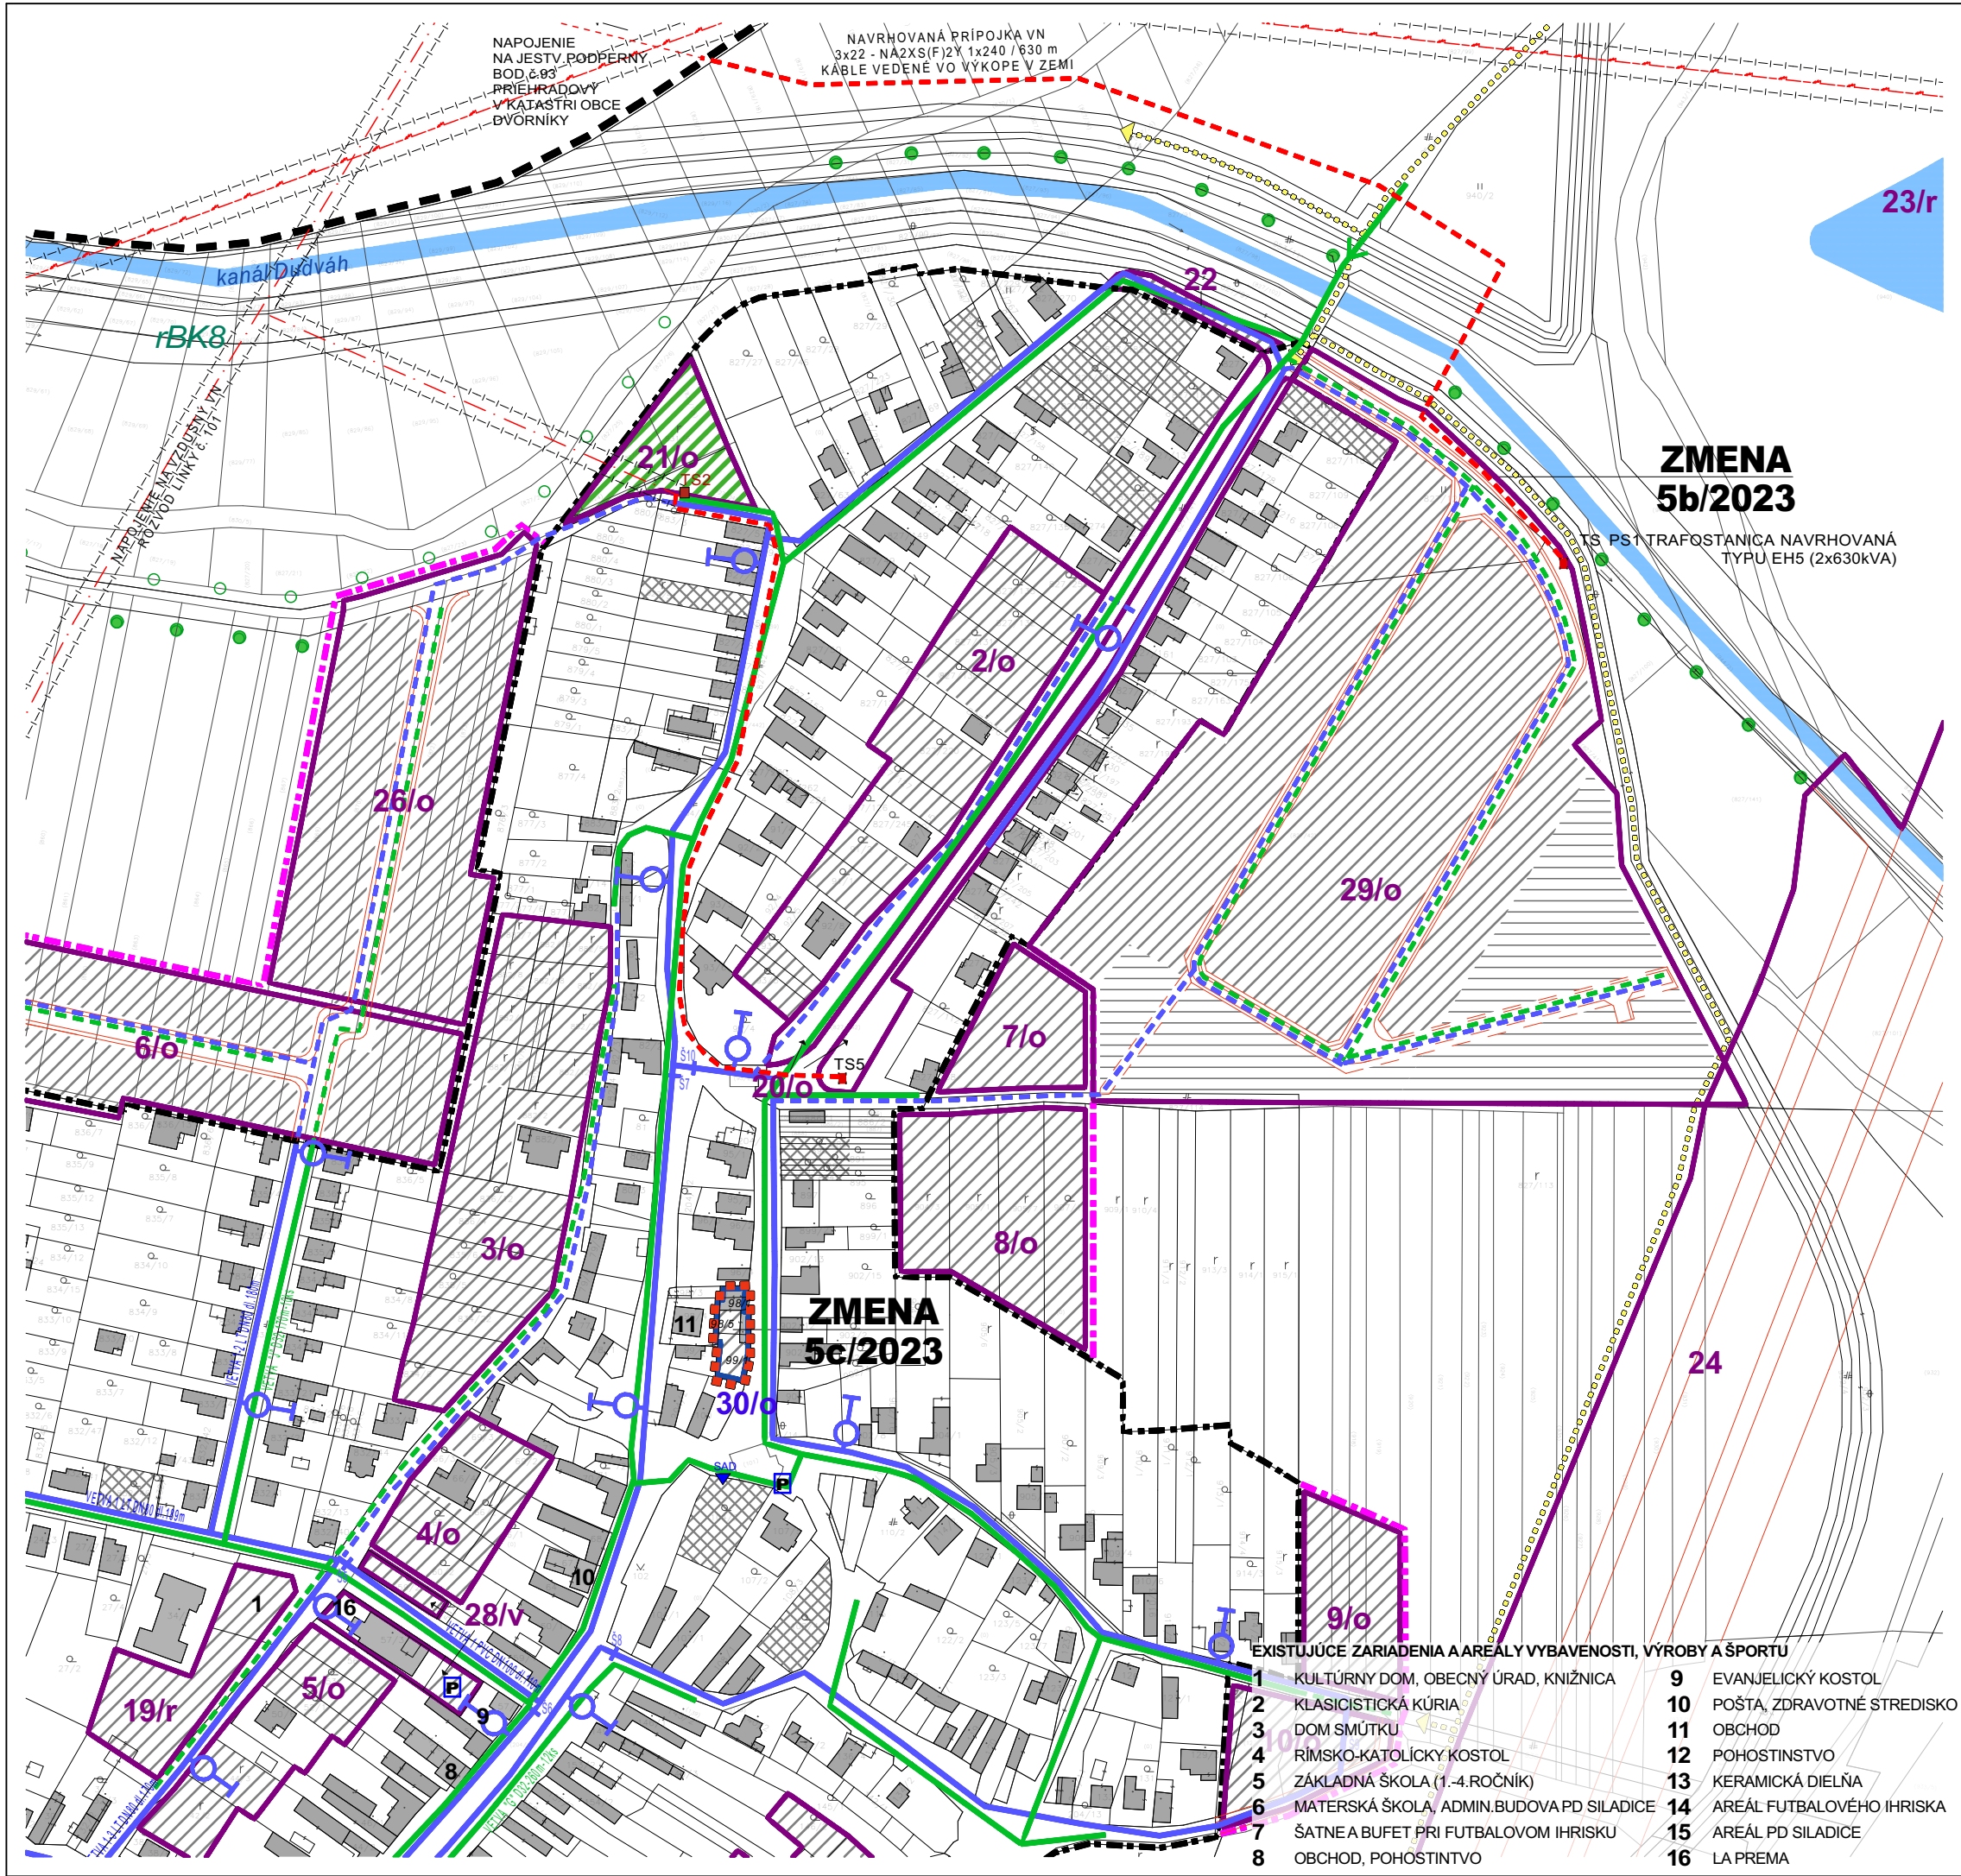

JESTV.STAV	NÁVRH	VÝHL'AD	
— — —	— — —	— — —	HRANICA KATASTRA
— — —	— — —	— — —	HRANICA ZASTAVANÉHO ÚZEMIA
	— — —	— — —	HRANICA ZMENY 5/2023
	— — —	— — —	HRANICA ROZVOJOVÝCH LOKALÍT
	2/... .../o,z,r,v.../o,z,r,v	2/... .../o,z,r,v	OZNAČENIE ROZVOJOVÉHO ZÁMERU
			OBYTNÉ, ZMIEŠANÉ, REKREAČNÉ A VÝROBNÉ ÚZEMIE
			ZASTAVANÉ / ROZVOJOVÉ PLOCHY
			PRELUKY
			VODNÉ PLOCHY A TOKY
			ŠPECIÁLNA ZELEŇ - CINTORÍN
			VEREJNÁ, SPRIEVODNÁ A PARKOVÁ ZELEŇ
			LÍNIOVÁ A VYSOKÁ SPRIEVODNÁ ZELEŇ-STROMORADIA
			ROZVOD PITNEJ VODY
			OZNAČENIE, DIMENZIA A DĹŽKA ROZVODU PITNEJ VODY
			HYDRANT
			VODOJEM
			ČISTIČKA ODPADOVÝCH VÔD
			STREDNOTLAKÝ PLYNOVOD
			OZNAČENIE, DIMENZIA A DĹŽKA POTRUBIA PLYNOVODU
			ELEKTR.VEDENIE VZDUŠNÉ VVN110kV S OCHRANNÝM PÁSMOM
			ELEKTR.VEDENIE VZDUŠNÉ VN22kV S OCHRANNÝM PÁSMOM
			ELEKTR.VEDENIE KÁBLOVÉ VN22kV
			TRAFOSTANICA
			CYKLOTRASA
			KORIDORY DOPRAVY - KOMUNIKÁCIE
			OCHRANNÉ PÁSMO (HYGIENICKÉ A BEZPEČNOSTNÉ)
			PARKOVISKO
			ZASTÁVKA HROMADNEJ DOPRAVY

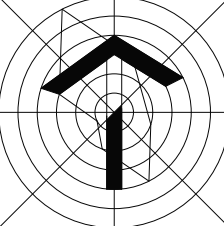

NÁVRH

ÚZEMNÝ PLÁN OBCE SILADICE

ZMENA Č.5/2023

OBSTARÁVATEĽ : OBEC SILADICE

SPRACOVATEĽ : A5 ATELIÉR ARCHITEKTÚRY A URBANIZMU TRNAVA

VODNÉ HOSPODÁRSTVO A ENERGETIKA

ING.ARCH. PETER ODNOGA; ING.ARCH. TAMARA ČENDULOVÁ

1:2880

4

09/2025