



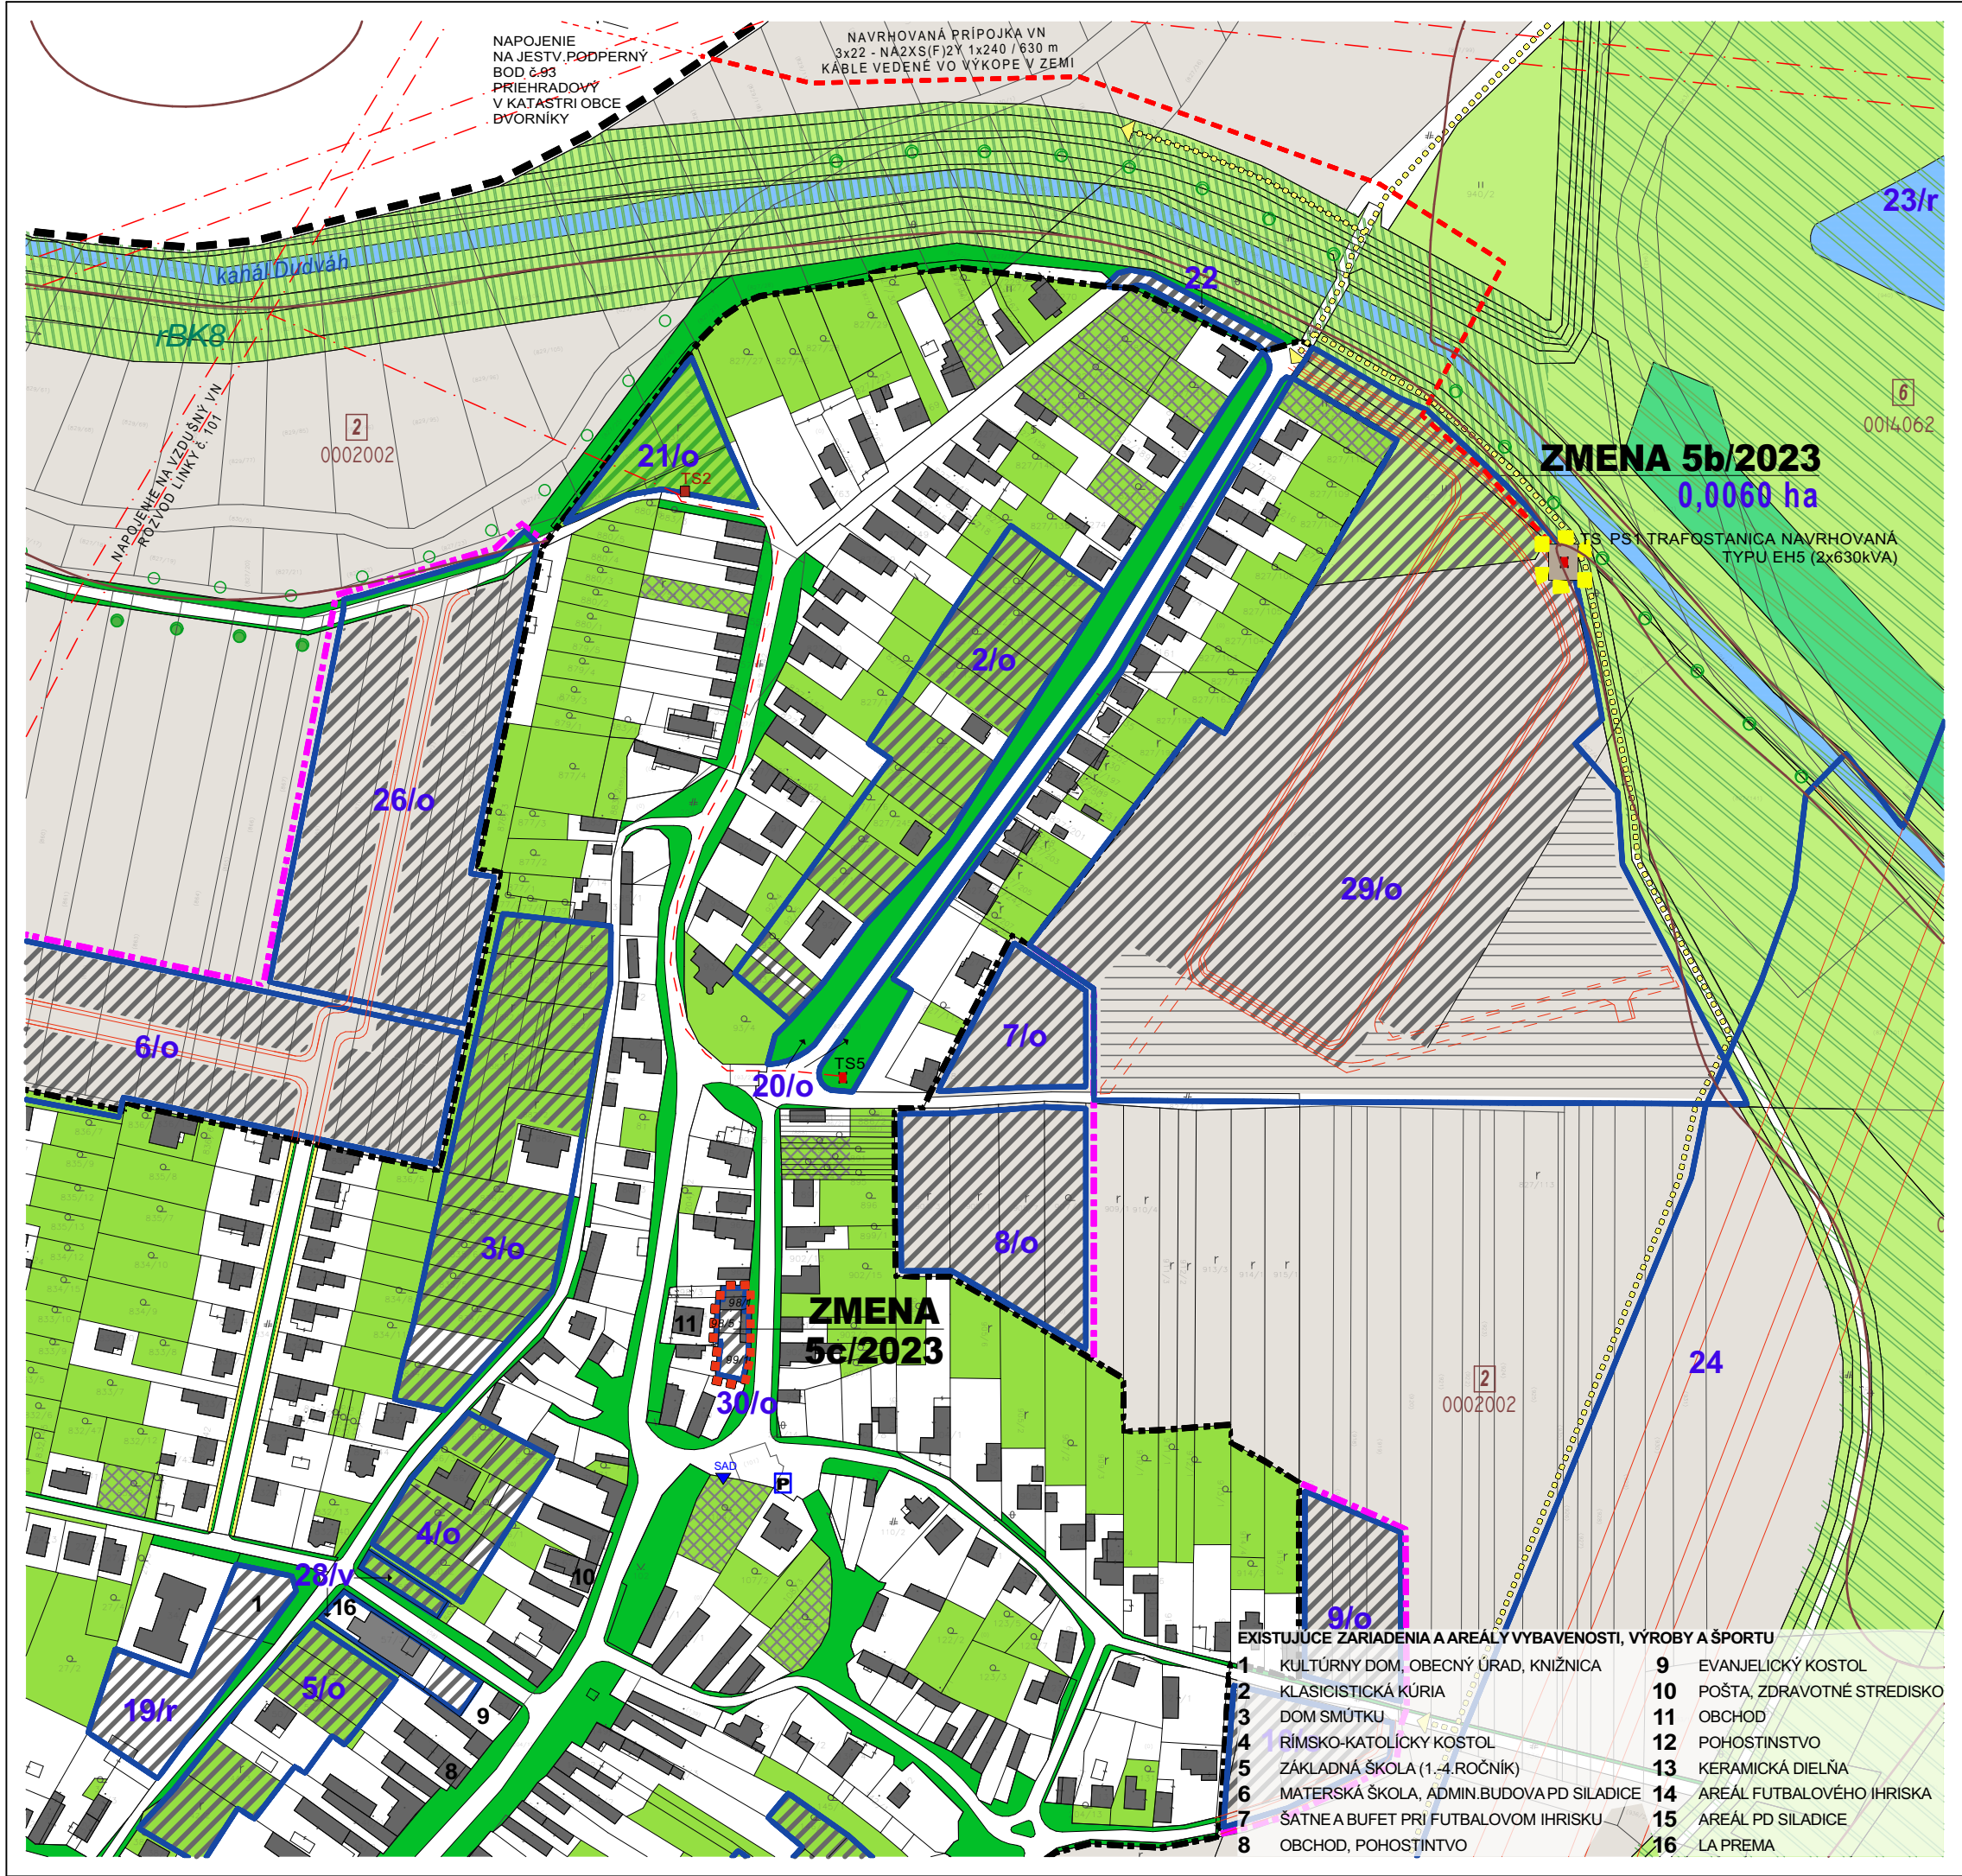

JESTV.STAV	NÁVRH	VÝHLAD	
— — —			HRANICA KATASTRA
— — —	— — —		HRANICA ZASTAVANÉHO ÚZEMIA
	— — —		HRANICA ZMENY 5/2023
	— — —		HRANICA ROZVOJOVÝCH LOKALÍT
	2/... ...Jo,z,r,v...Jo,z,r,v	2/... ...Jo,z,r,v	OZNAČENIE ROZVOJOVÉHO ZÁMERU
			OBYTNÉ, ZMIEŠANÉ, REKREAČNÉ A VÝROBNÉ ÚZEMIE
			ZASTAVANÉ / ROZVOJOVÉ PLOCHY
			PRELUKY
			VODNÉ PLOCHY A TOKY
			ŠPECIÁLNA ZELEŇ - CINTORÍN
			VEREJNÁ, SPRIEVODNÁ A PARKOVÁ ZELEŇ
			LÍNIOVÁ A VYSOKÁ SPRIEVODNÁ ZELEŇ-STROMORADIA
			NELESNÁ DREVINNÁ VEGETÁCIA
			OSTATNÉ PLOCHY, TRVALO TRÁVNATÉ PORASTY
			HRANICA, KÓD A SKUPINA BPEJ
			ORNÁ PÔDA MIMO ZASTAVANÉHO ÚZEMIA
			ORNÁ PÔDA POD ZÁVLAHAMI
			ODKRYTÉ PLOCHY ŠTRKOPIESKOV
			PLOCHY SÚKROMNEJ ZELENÉ, SADY, ZÁHRADY
			BIOKORIDOR NADREGIONÁLNEHO VÝZNAMU nBK1
			BIOKORIDOR REGIONÁLNEHO VÝZNAMU rBK8
			ZÁBER PÔDNEHO FONDU ZMENA 5/2023
P	P	P	PARKOVISKO
▼SAD			ZASTÁVKA HROMADNEJ DOPRAVY
			CYKLOTRASA
			KORIDORY DOPRAVY - KOMUNIKÁCIE
			OCHRANNÉ PÁSMO (HYGIENICKÉ A BEZPEČNOSTNÉ)
			ČISTIČKA ODPADOVÝCH VÔD
VODOJEM			VODOJEM
TS1	TS5		TRAFOSTANICA
			NADRADENÉ TRASY ELEKTR. SIETE NADZEMNÉ / PODZEMNÉ

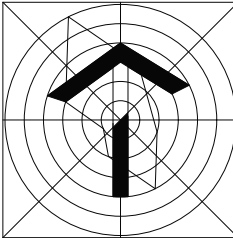

NÁVRH

ÚZEMNÝ PLÁN OBCE SILADICE

ZMENA Č.5/2024

OBSTARÁVATEĽ : OBEC SILADICE

SPRACOVATEĽ : A5 ATELIÉR ARCHITEKTÚRY A URBANIZMU TRNAVA

PERSPEKTÍVNE VYUŽITIE POĽNOHOSP. PÔDNEHO FONDU NA NEPOĽNOHOSP. ÚČELY

ING.ARCH. PETER ODNOGA; ING.ARCH. TAMARA ČENDULOVÁ