



ZMENY A DOPLNKY ÚPN-O BETLANOVCE 1/2025

NÁLOŽKA č.3

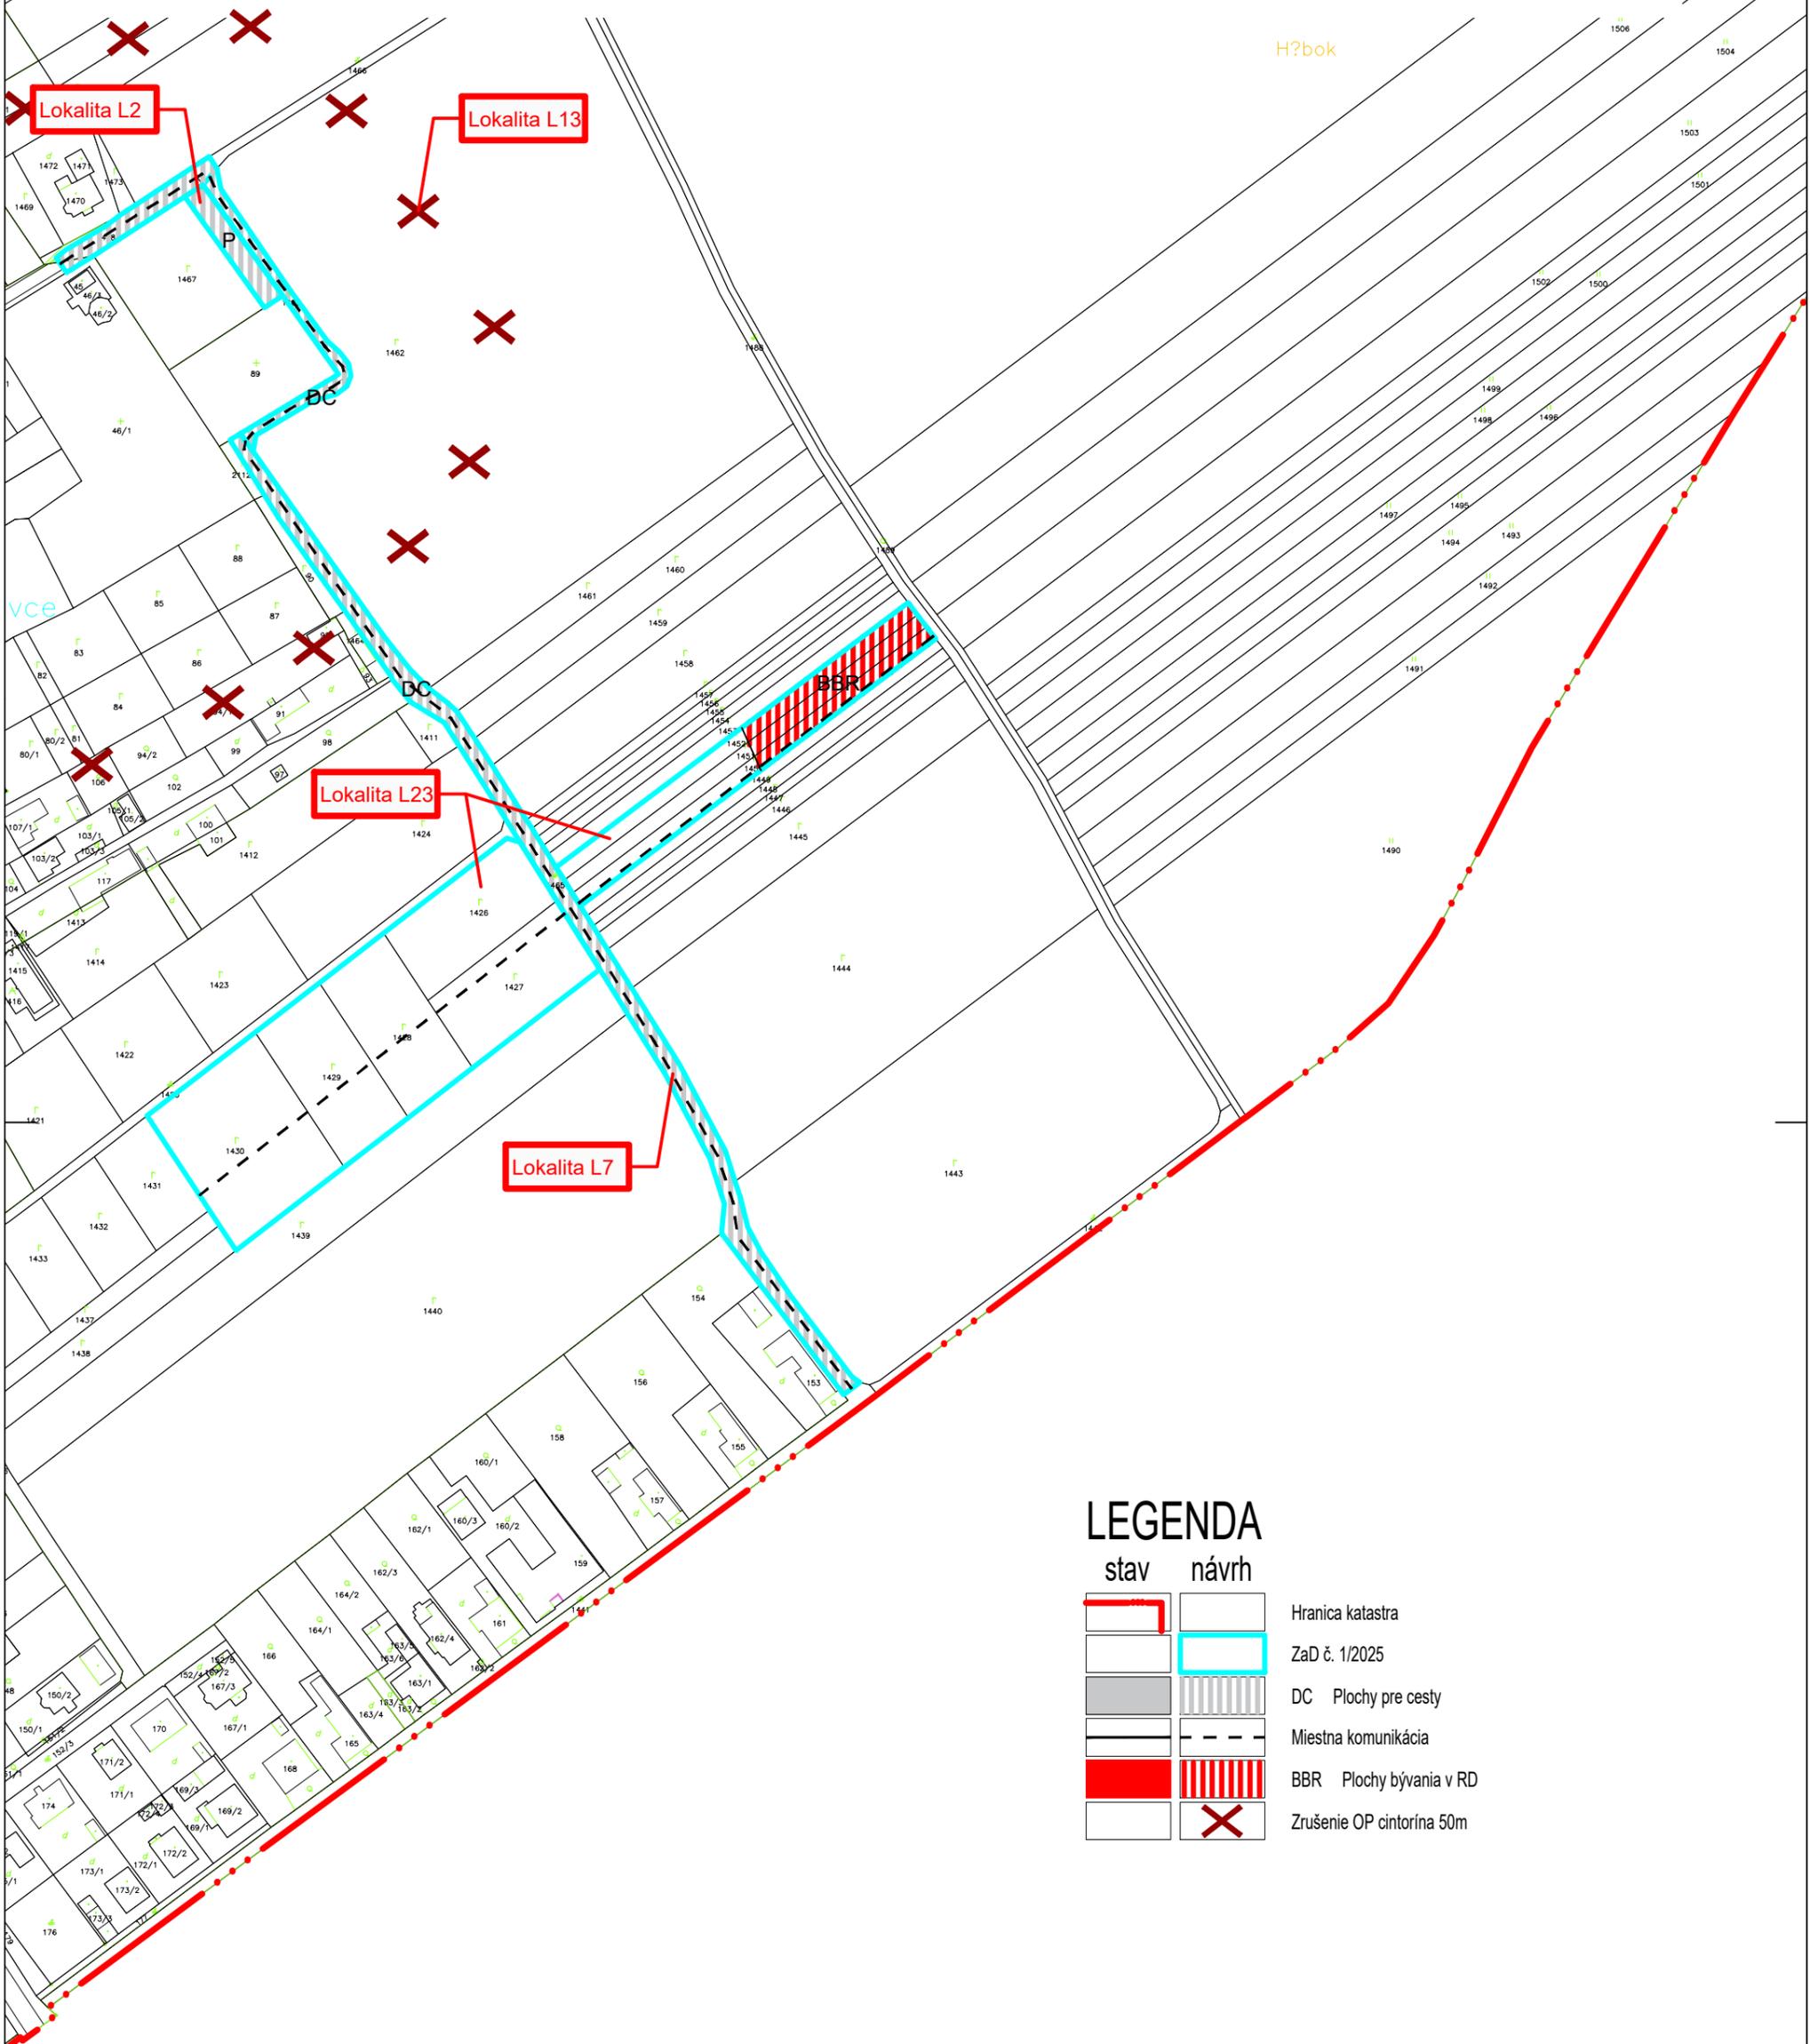

LEGENDA

stav	návrh	
		Hranica katastra
		ZaD č. 1/2025
		DC Plochy pre cesty
		Miestna komunikácia
		BBR Plochy bývania v RD
		Zrušenie OP cintorína 50m

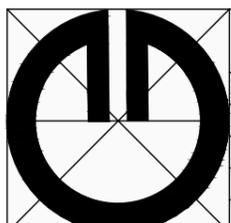

Obsah výkresu:	Návrh priestorového usporiadania a funkčného využívania územia.
Mierka:	1 : 2000
Spracovateľ:	Ing. arch. Michal Kuvik
Obstarávateľ:	Obec Betlanovce
Spolupráca:	Ing. Jana Zemčáková
Dátum:	09/2025
Číslo výkresu:	2