
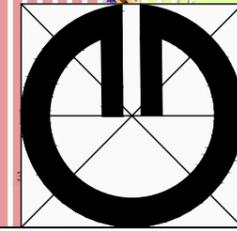


# ÚPN-O BETLANOVCE

## ÚZEMNÝ PLÁN OBCE BETLANOVCE

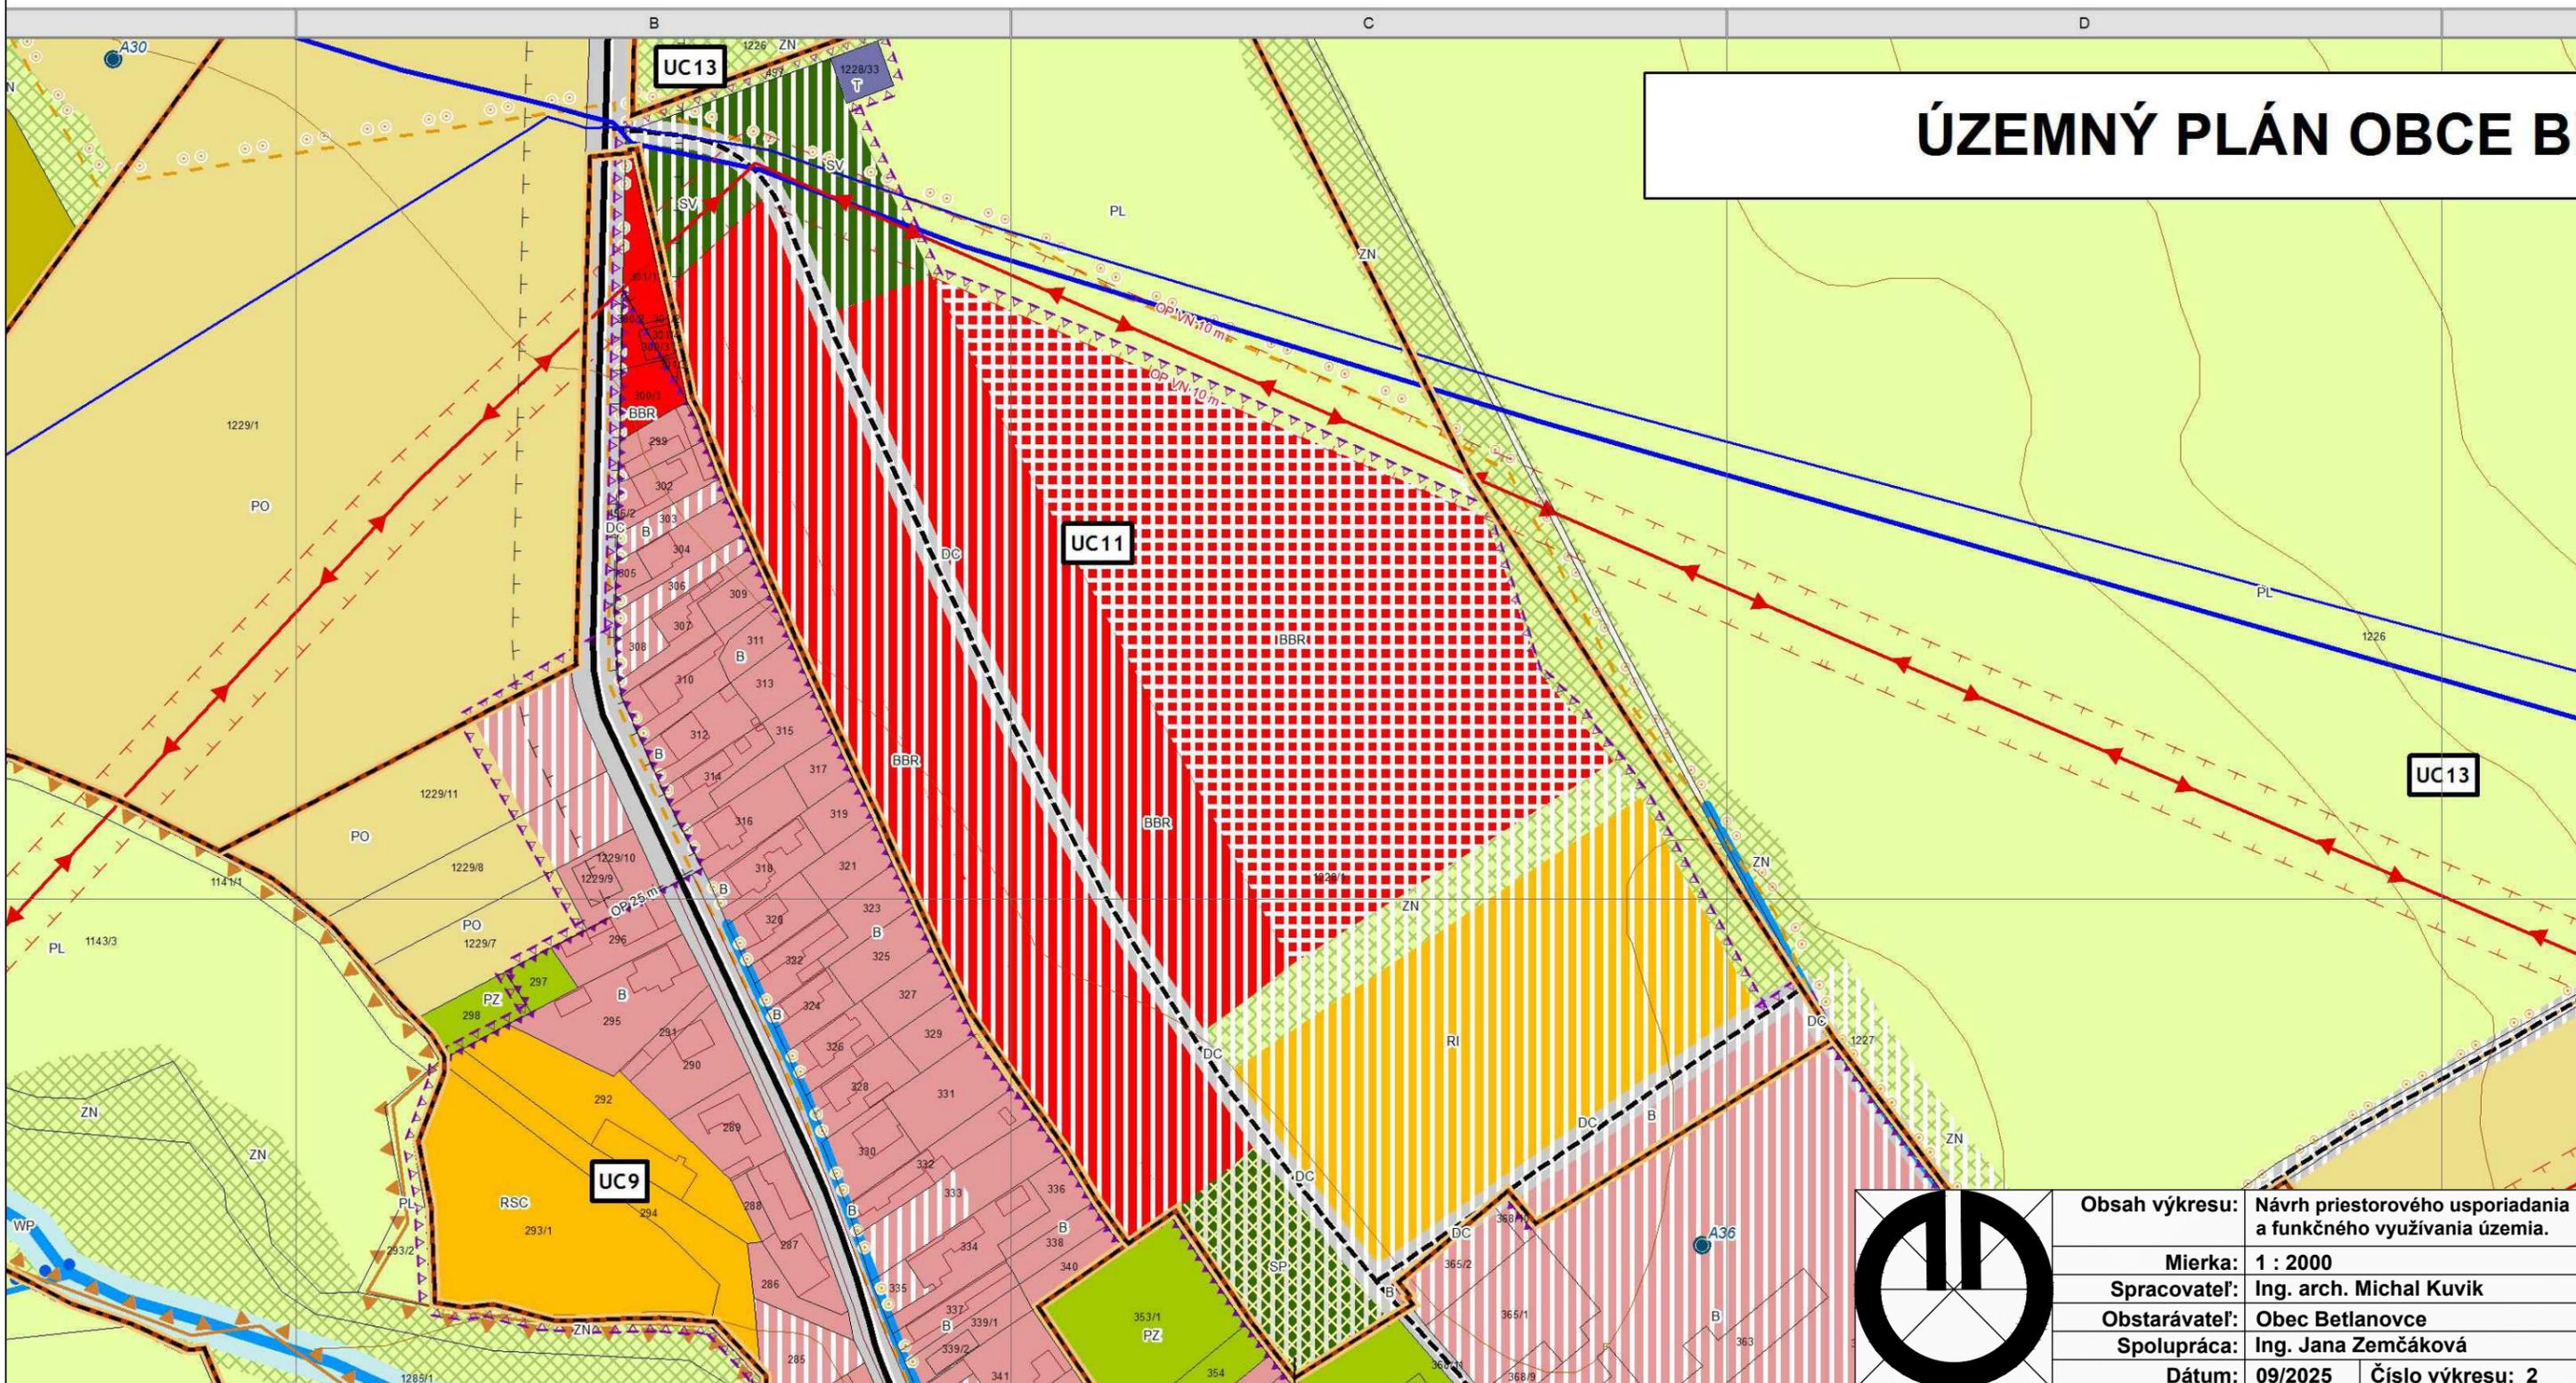

Obsah výkresu:	Návrh priestorového usporiadania a funkčného využívania územia.
Mierka:	1 : 2000
Spracovateľ:	Ing. arch. Michal Kuvik
Obstarávateľ:	Obec Betlanovce
Spolupráca:	Ing. Jana Zemčáková
Dátum:	09/2025
Číslo výkresu:	2