



ÚPN-O BETLANOVCE

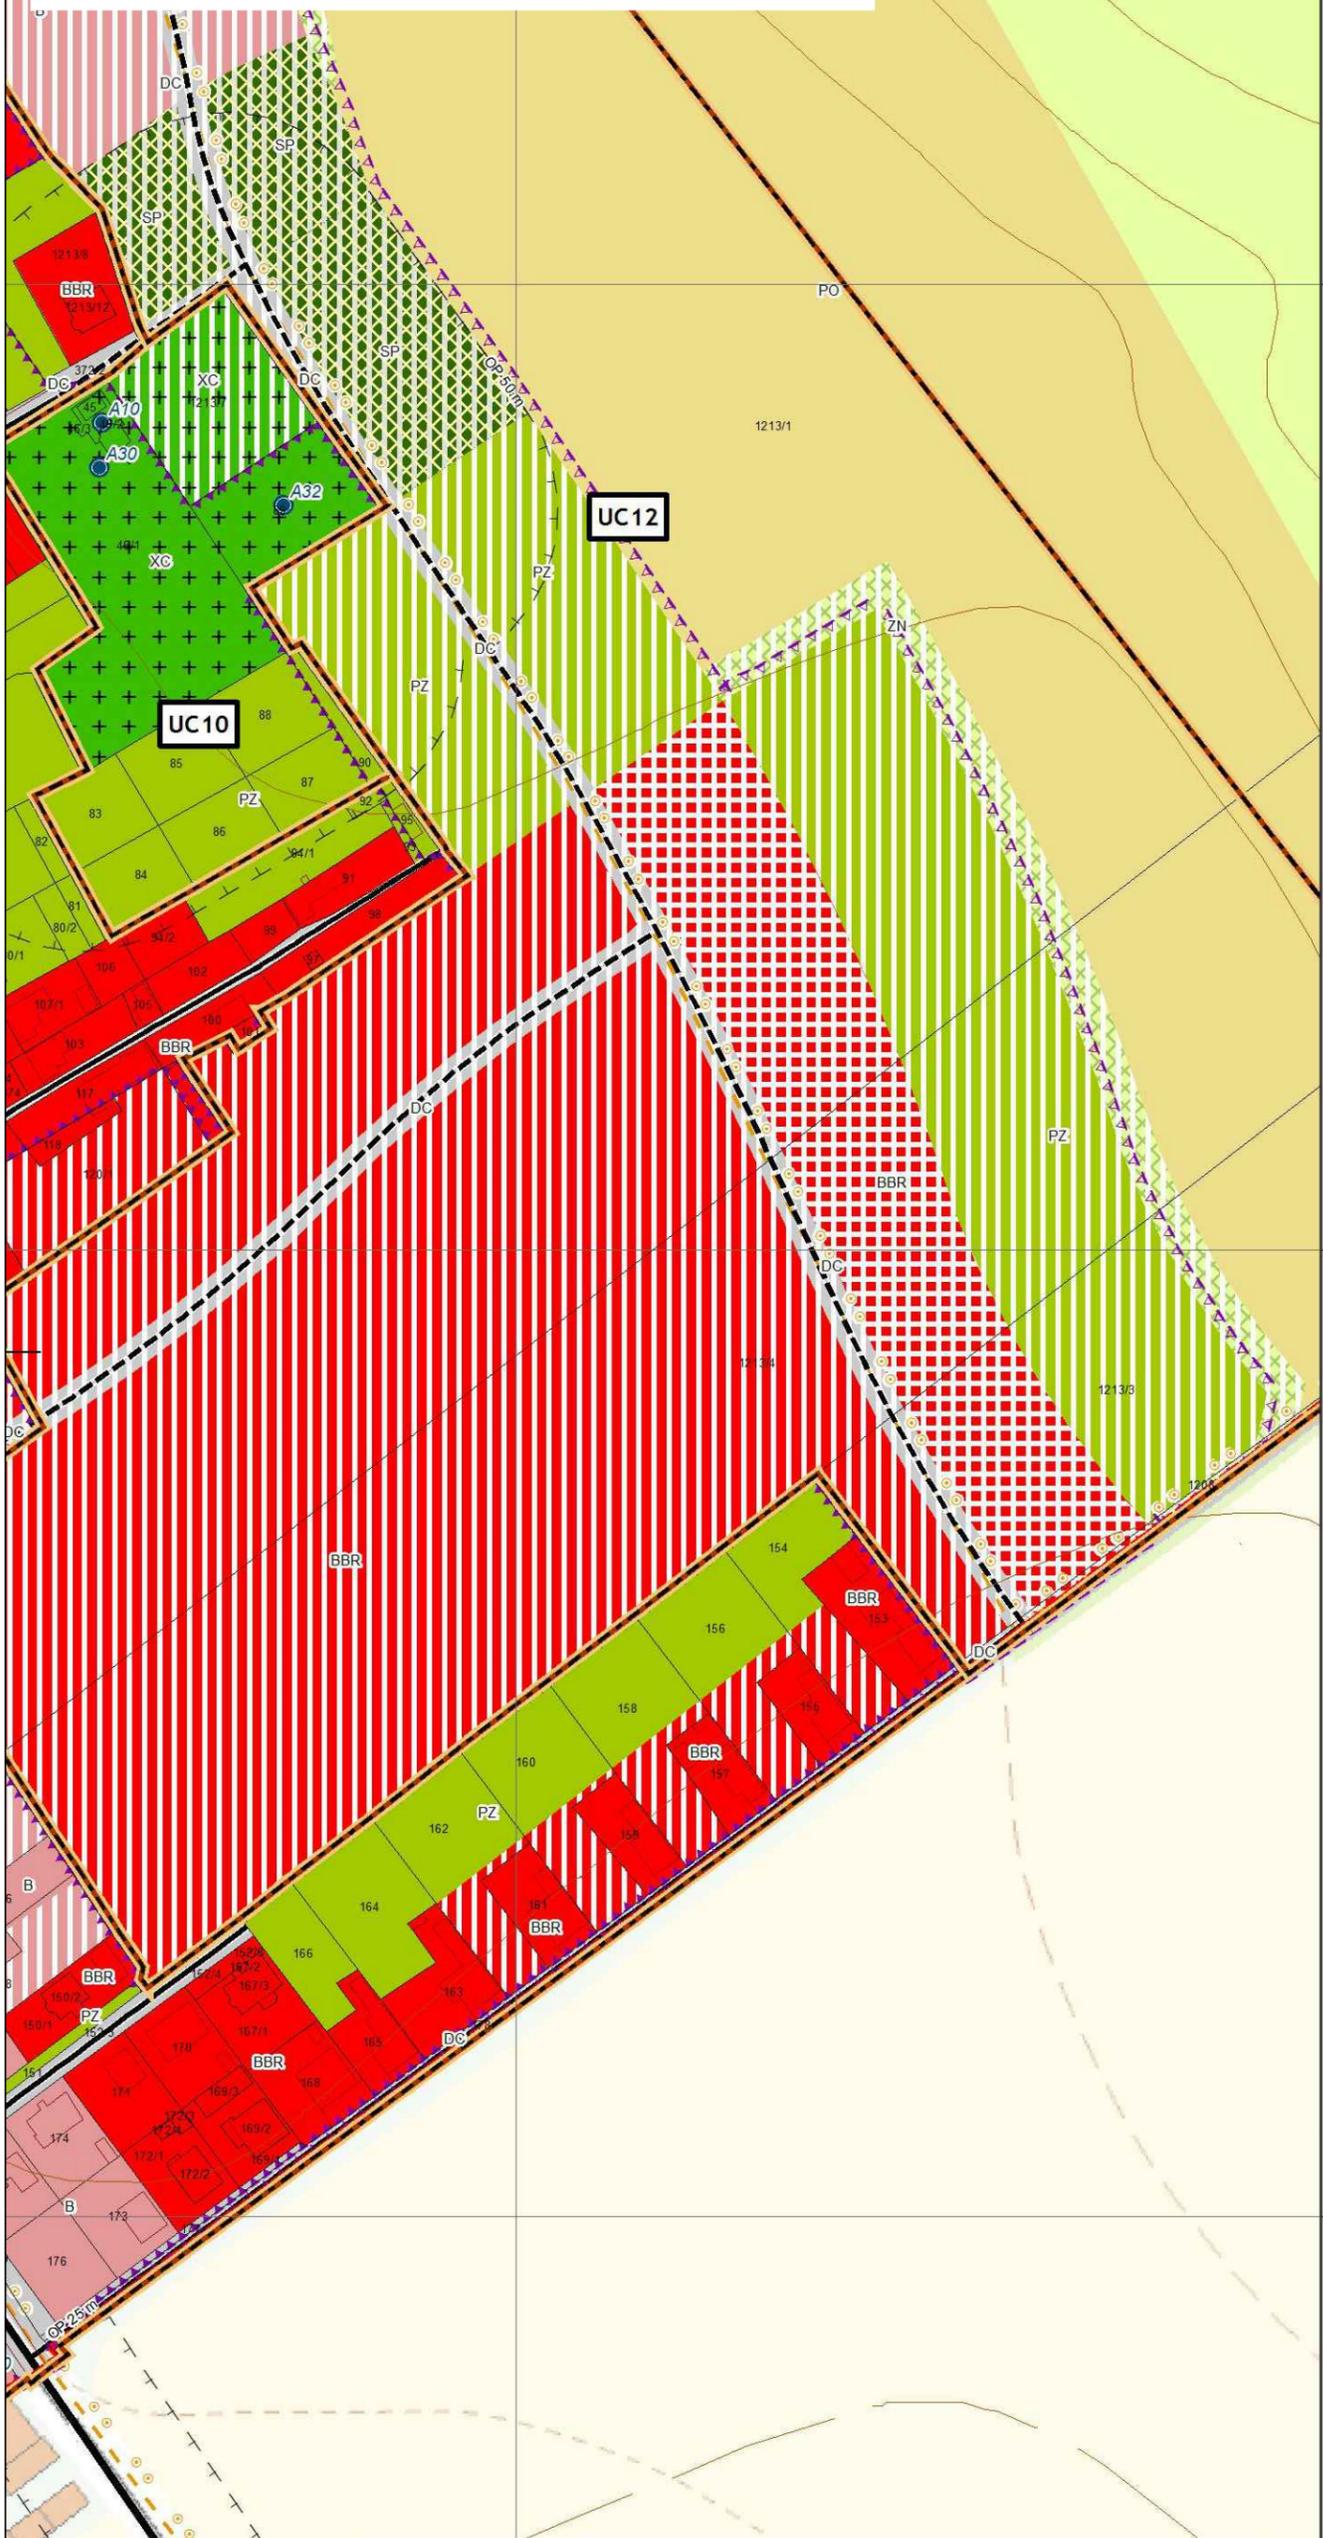

Legenda občianskej vybavenosti (stav k augustu 2012)

| | | |
|--|--------------------------------|------------------------|
| | A1; Kostol sv. Damiána a Kozmu | NKP1 ÚZPF č. 620/0 Koš |
| | A2; Župný dom | Historická pamiatka |
| | A3; Obecný úrad, škôlka | |
| | A4; Dom kultúry | |
| | A5; Penzijný dom | NKP3 - ÚZPF 617/1 Kaš |

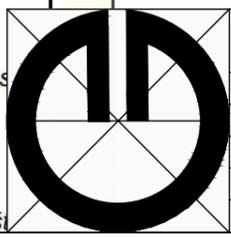

| | |
|----------------|---|
| Obsah výkresu: | Návrh priestorového usporiadania a funkčného využívania územia. |
| Mierka: | 1 : 2000 |
| Spracovateľ: | Ing. arch. Michal Kuvik |
| Obstarávateľ: | Obec Betlanovce |
| Spolupráca: | Ing. Jana Zemčáková |
| Dátum: | 09/2025 |
| Číslo výkresu: | 2 |