


ZMENY A DOPLNKY ÚPN-O BETLANOVCE 1/2025


NÁLOŽKA č.2

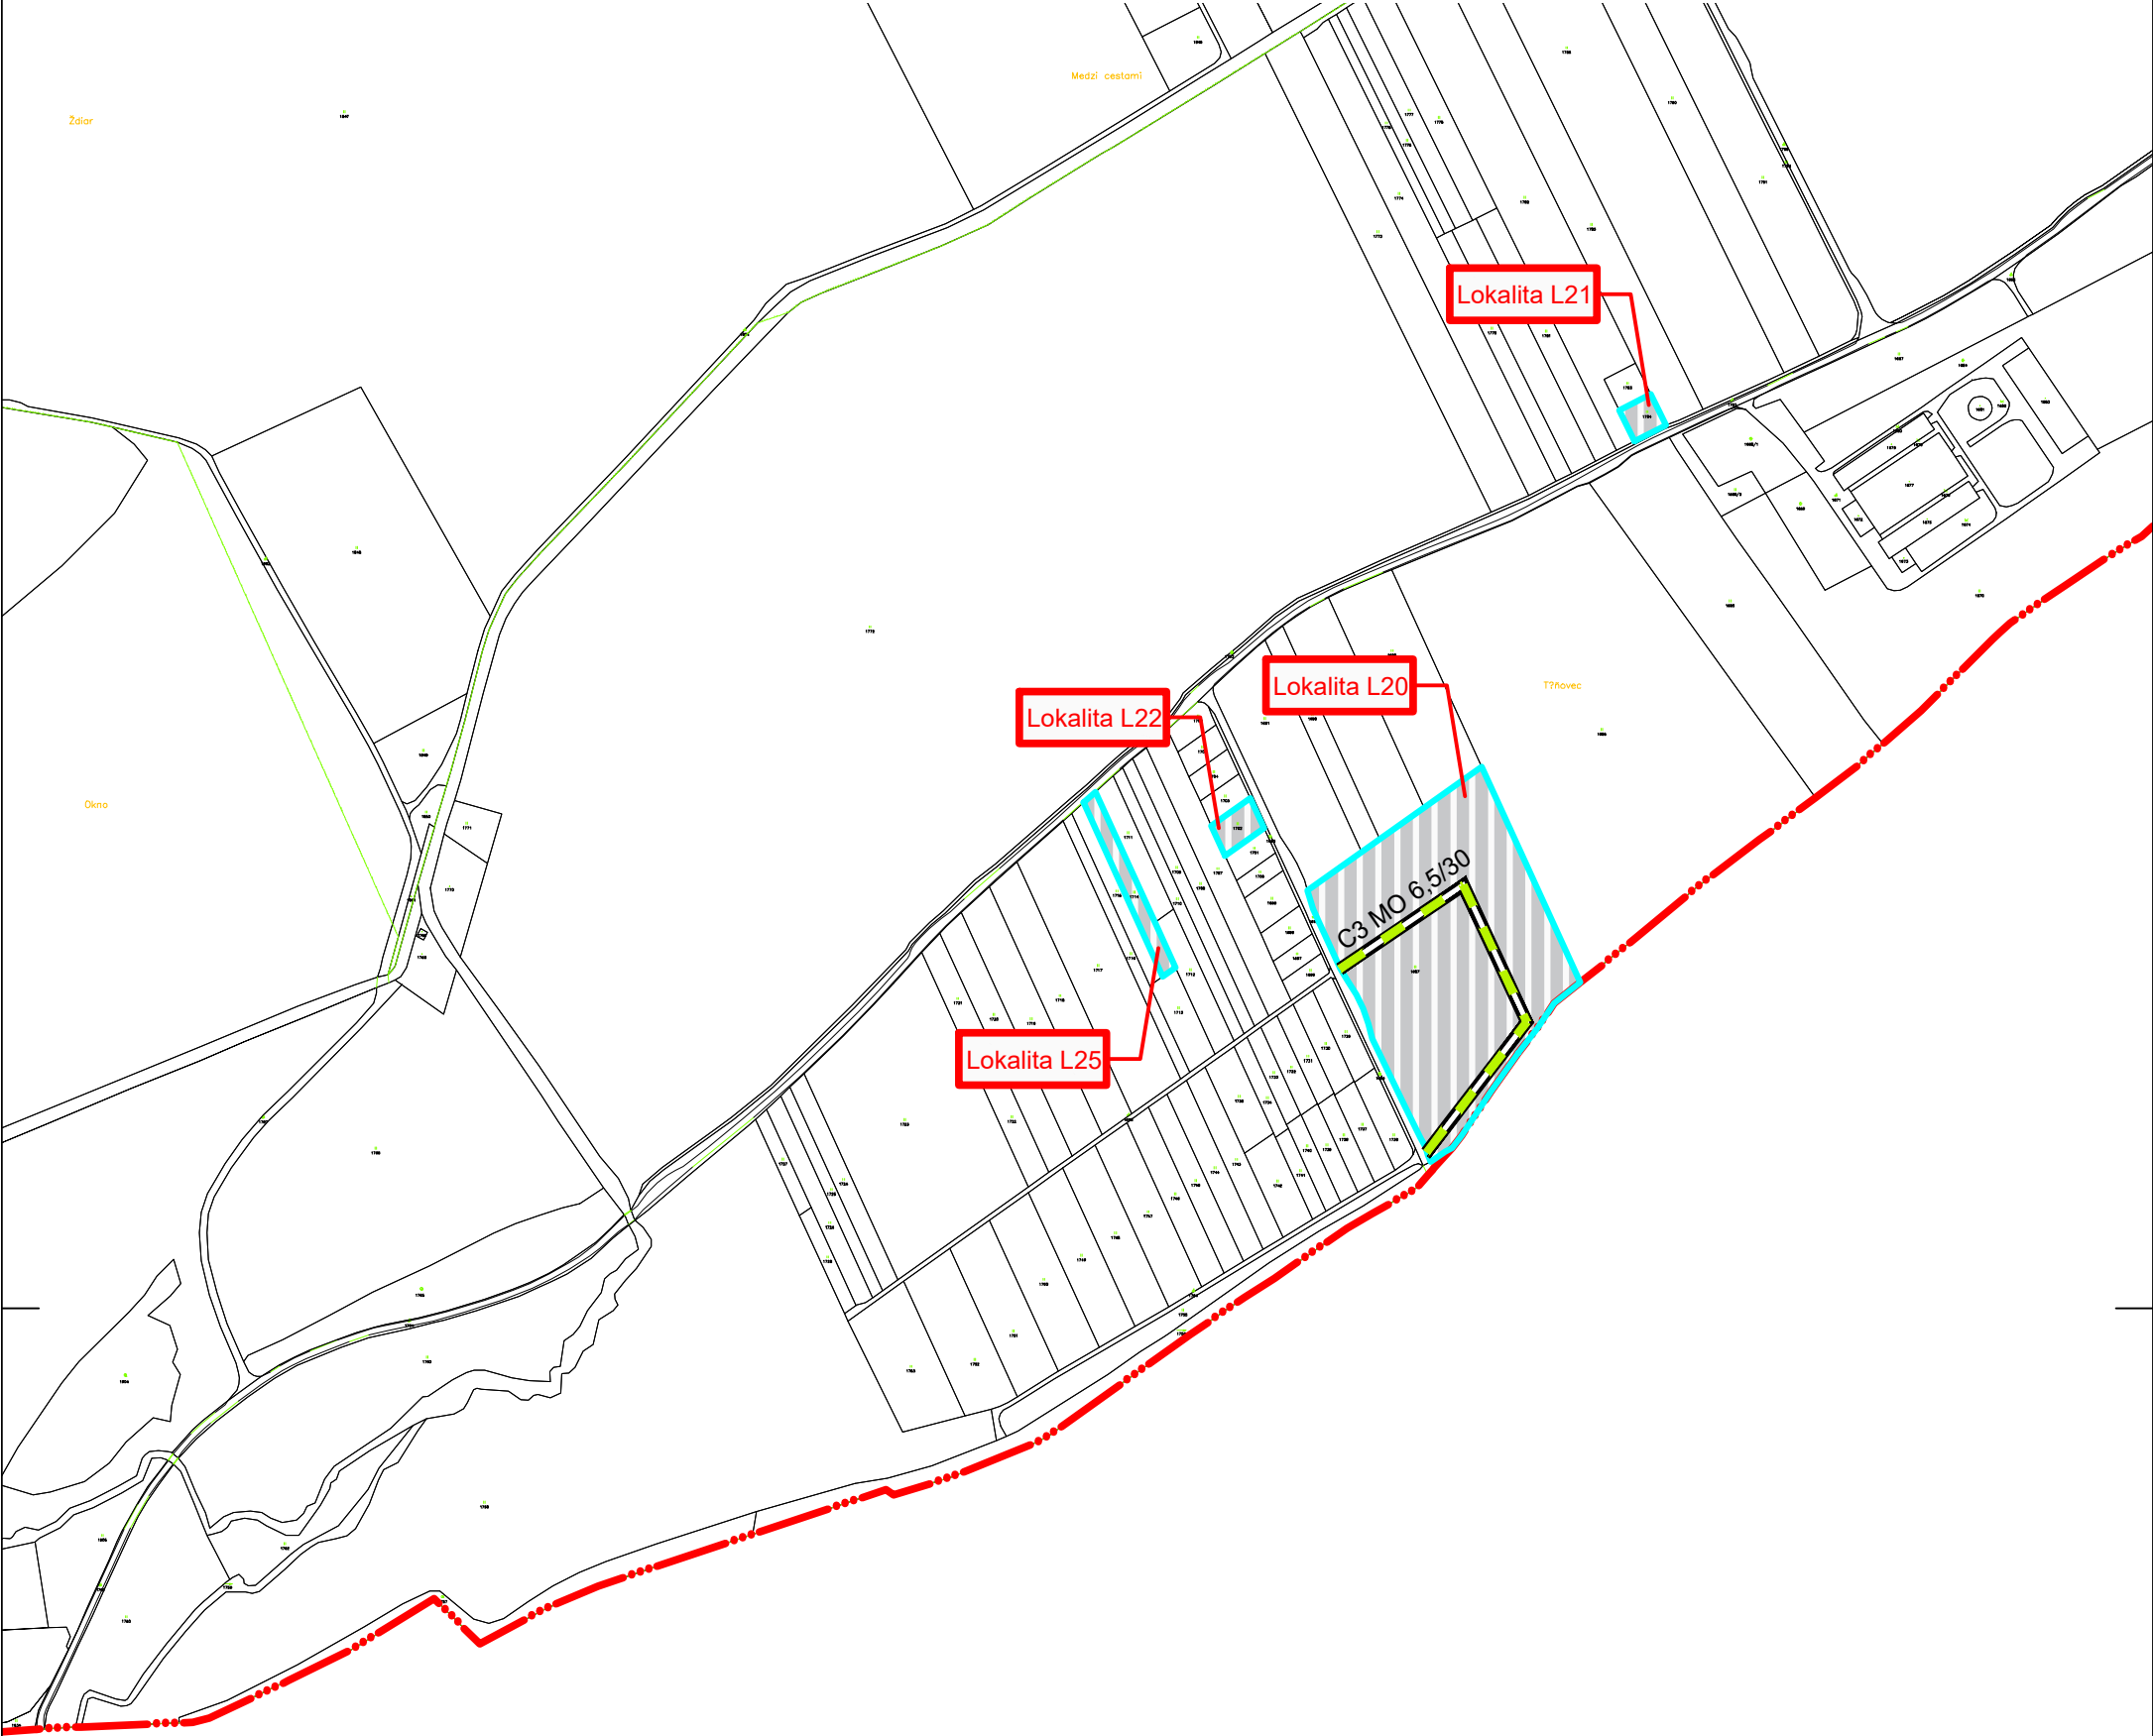

LEGENDA

stav	návrh

Hranica katastra
ZaD č. 1/2025
Miestna komunikácia, C3
Zastavané územie

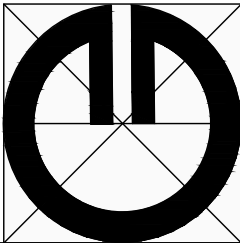

Obsah výkresu: Dopravné vybavenie územia.

Mierka: 1 : 5000

Spracovateľ: Ing. arch. Michal Kuvik

Obstarávateľ: Obec Betlanovce

Spolupráca: Ing. Jana Zemčáková

Dátum: 09/2025

Číslo výkresu: 3