
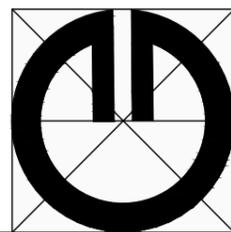


ÚPN-O BETLANOVCE

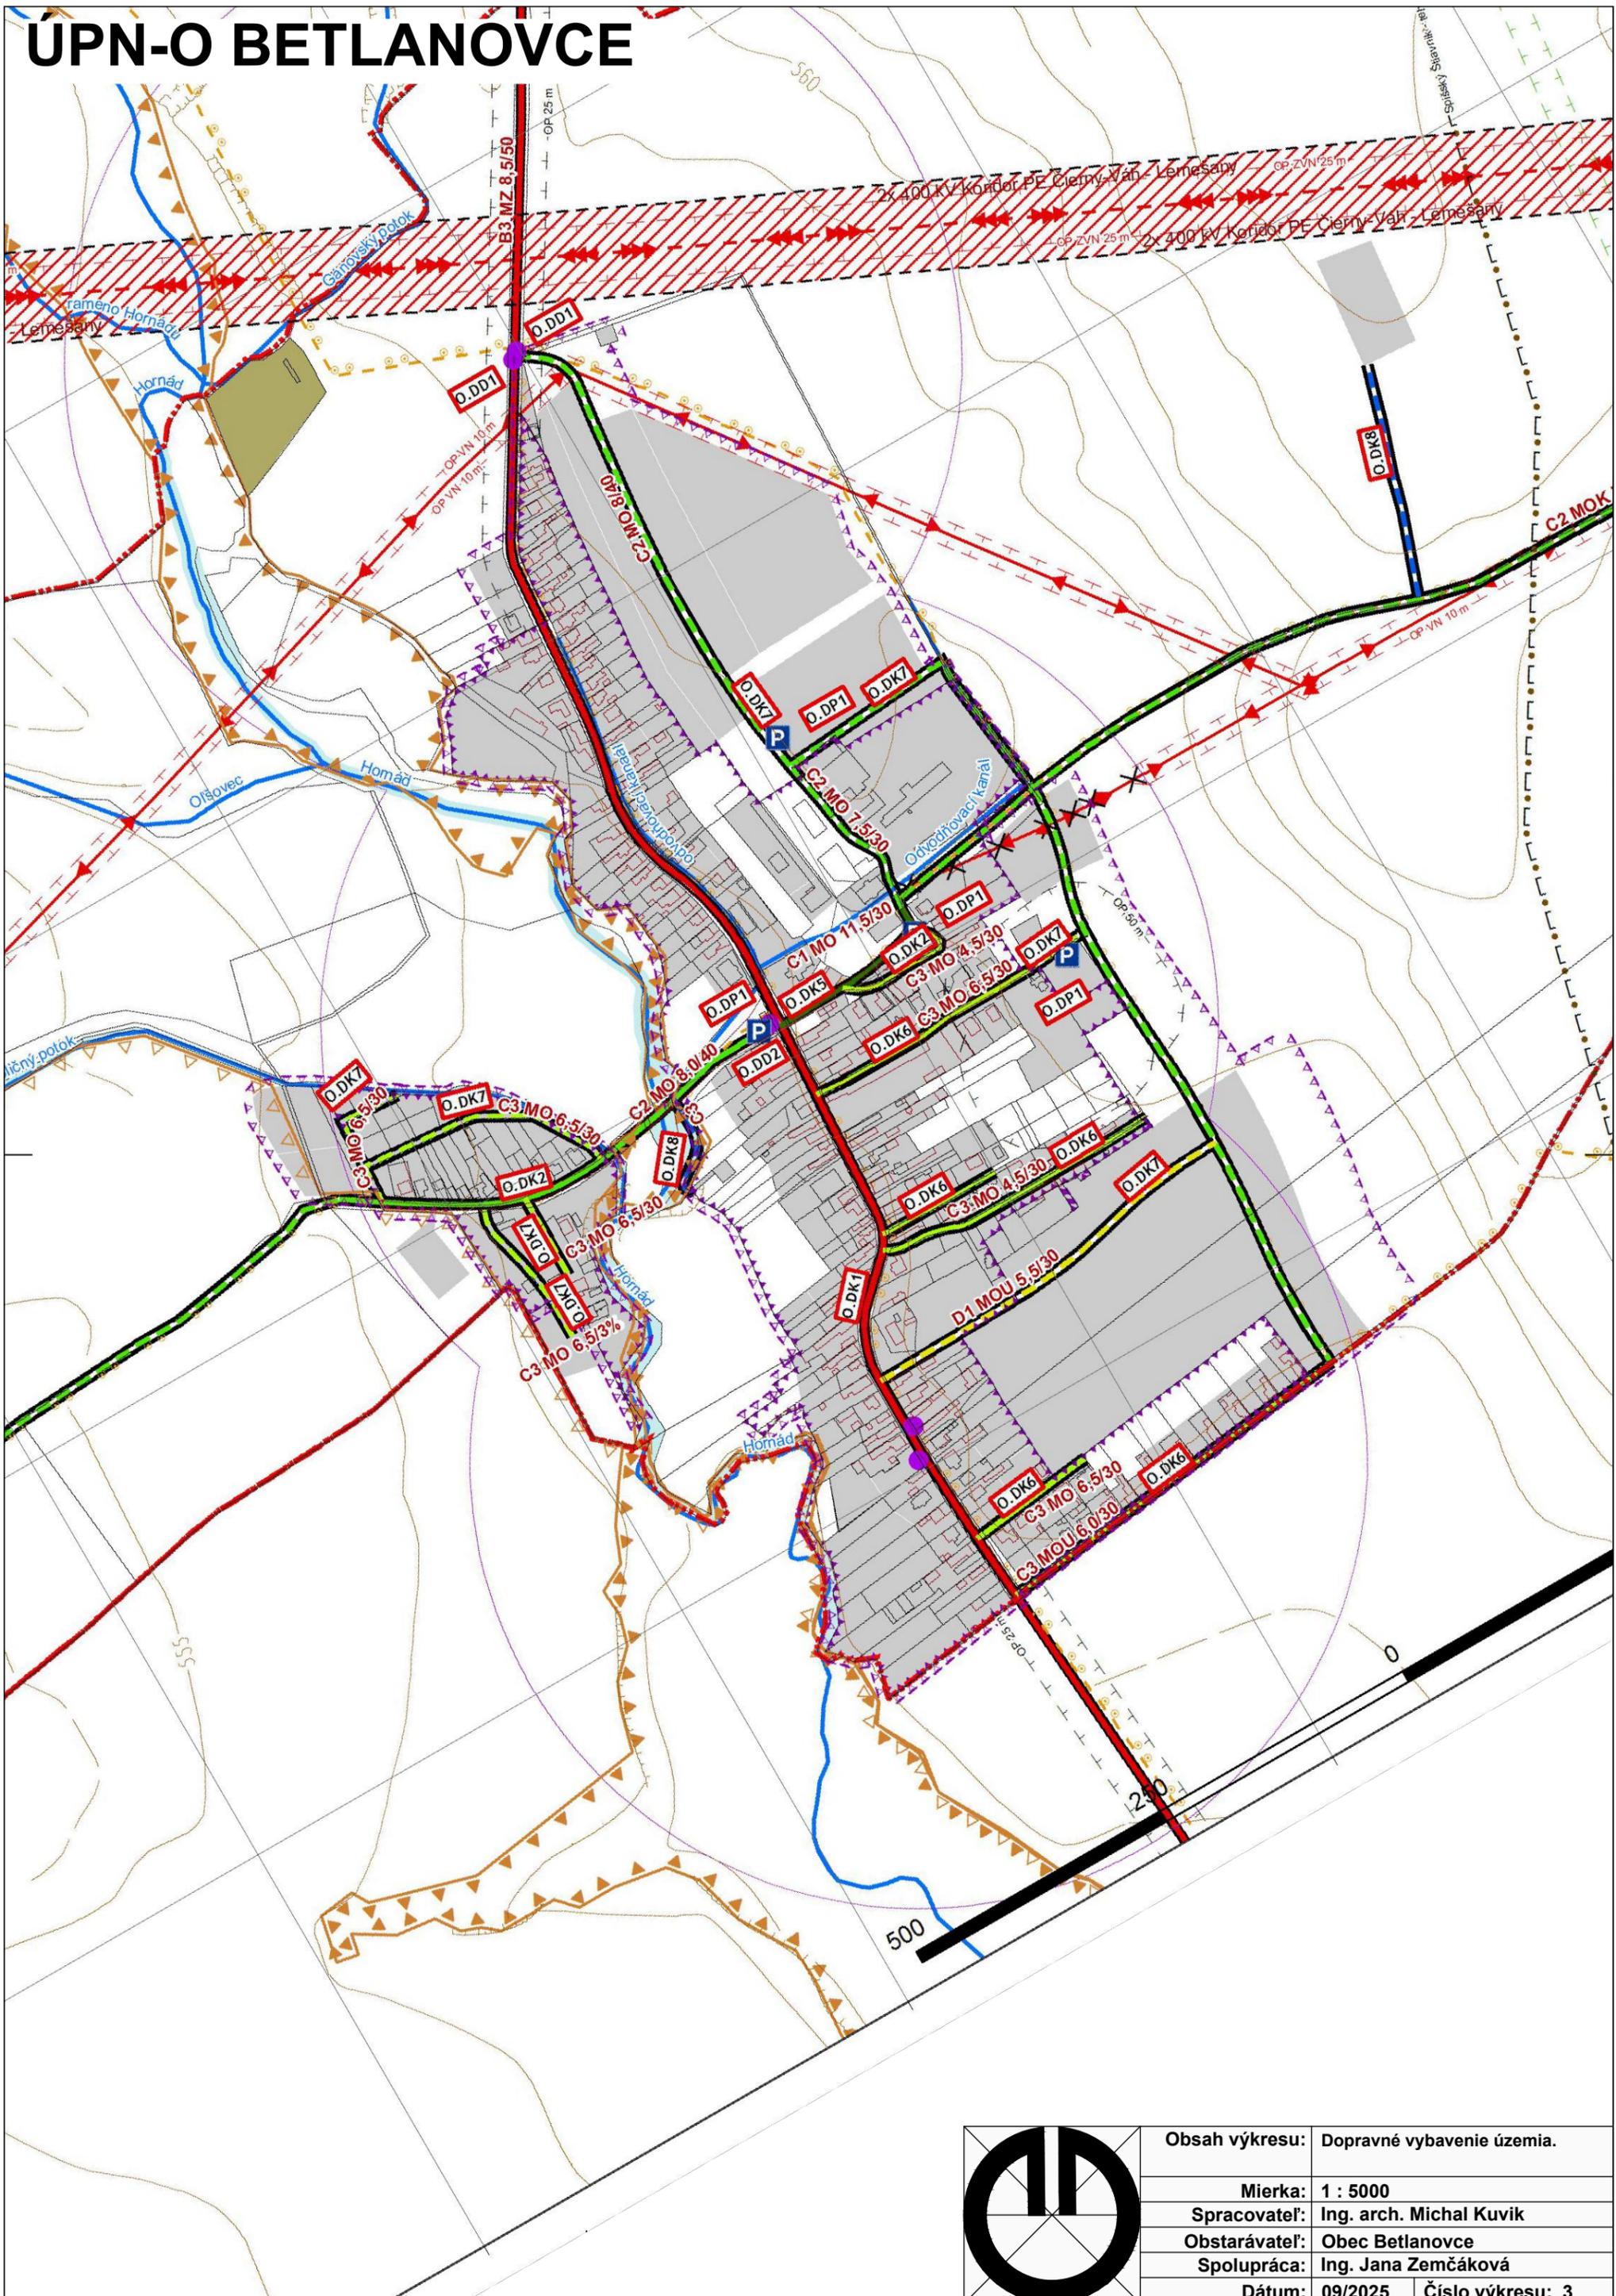

Obsah výkresu:	Dopravné vybavenie územia.
Mierka:	1 : 5000
Spracovateľ:	Ing. arch. Michal Kuvik
Obstarávateľ:	Obec Betlanovce
Spolupráca:	Ing. Jana Zemčáková
Dátum:	09/2025
Číslo výkresu:	3