



ZMENY A DOPLNKY ÚPN-O BETLANOVCE 1/2025

NÁLOŽKA č.2

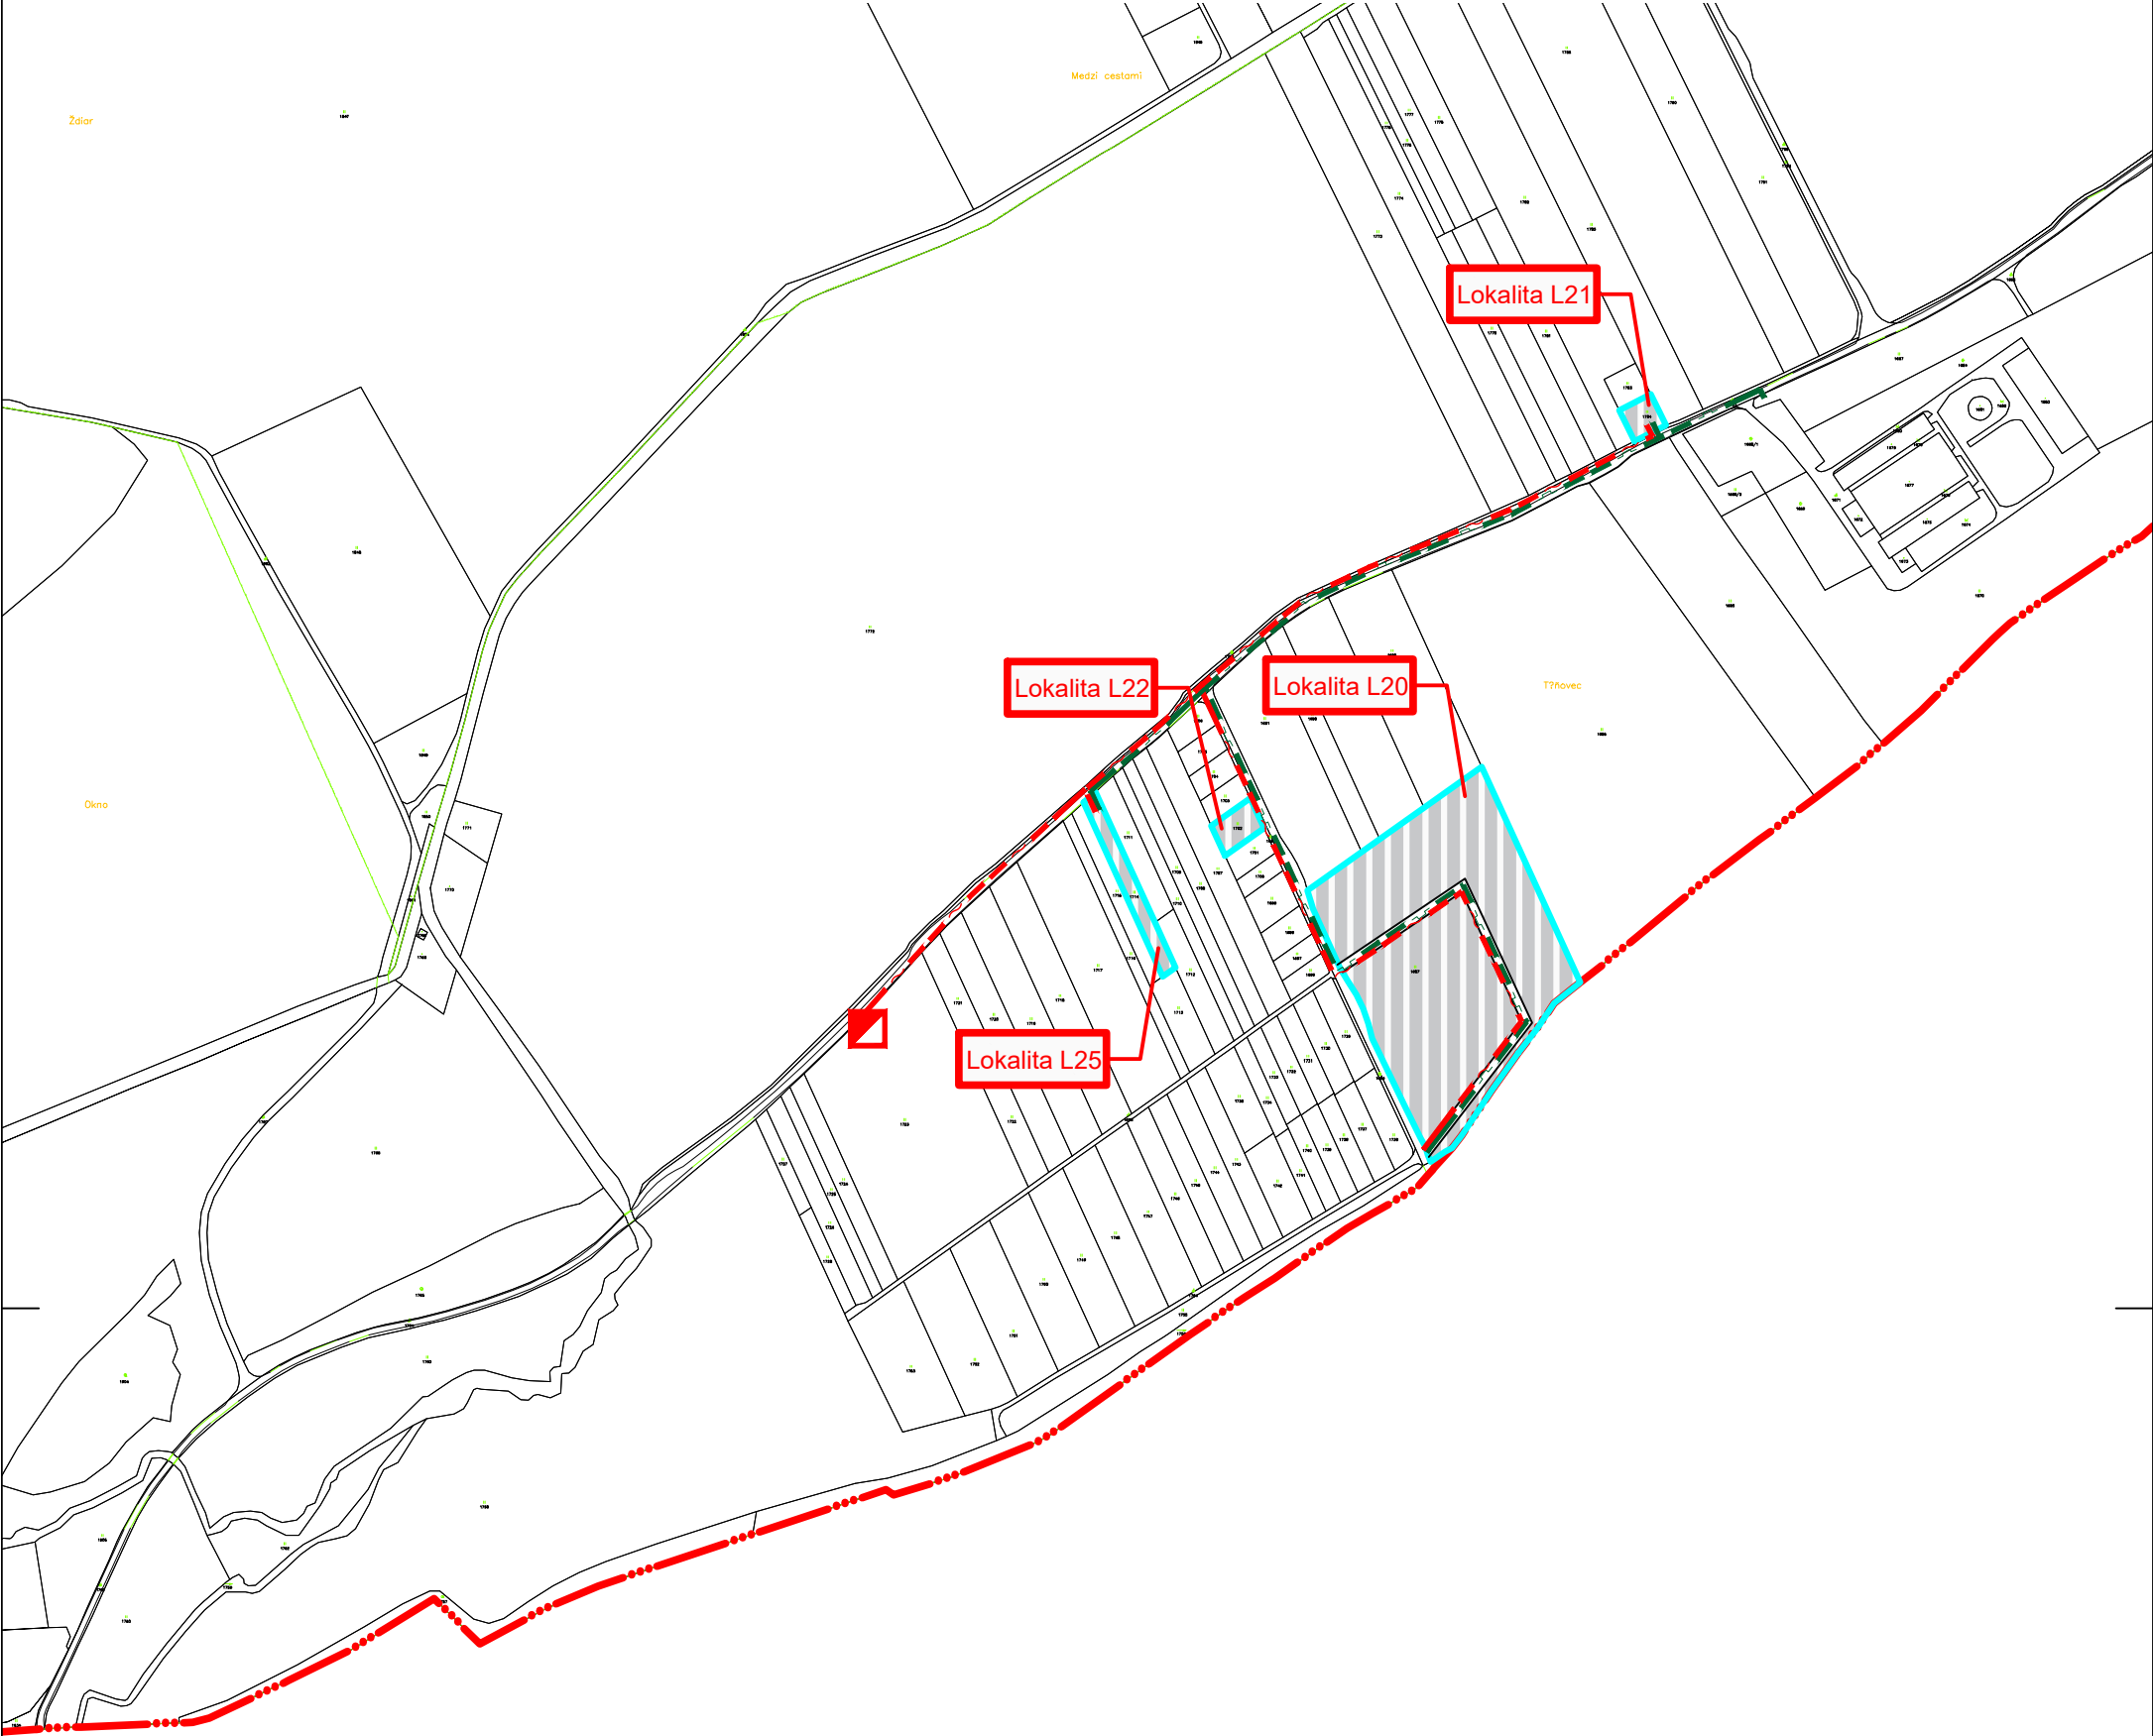

LEGENDA

stav	návrh	
		Hranica katastra
		Zastavané územie
		STL plynovod
		NTL plynovod
		ZemnÉ vedenie elektrickej energie
		Trafostanica

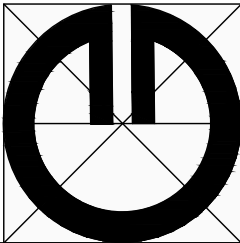

Obsah výkresu:	Verejné technické vybavenie - Energetika a telekomunikácie
Mierka:	1 : 5000
Spracovateľ:	Ing. arch. Michal Kuvik
Obstarávateľ:	Obec Betlanovce
Spolupráca:	Ing. Jana Zemčáková
Dátum:	09/2025
Číslo výkresu:	5