



ZMENY A DOPLNKY ÚPN-O BETLANOVCE 1/2025

NÁLOŽKA č.2

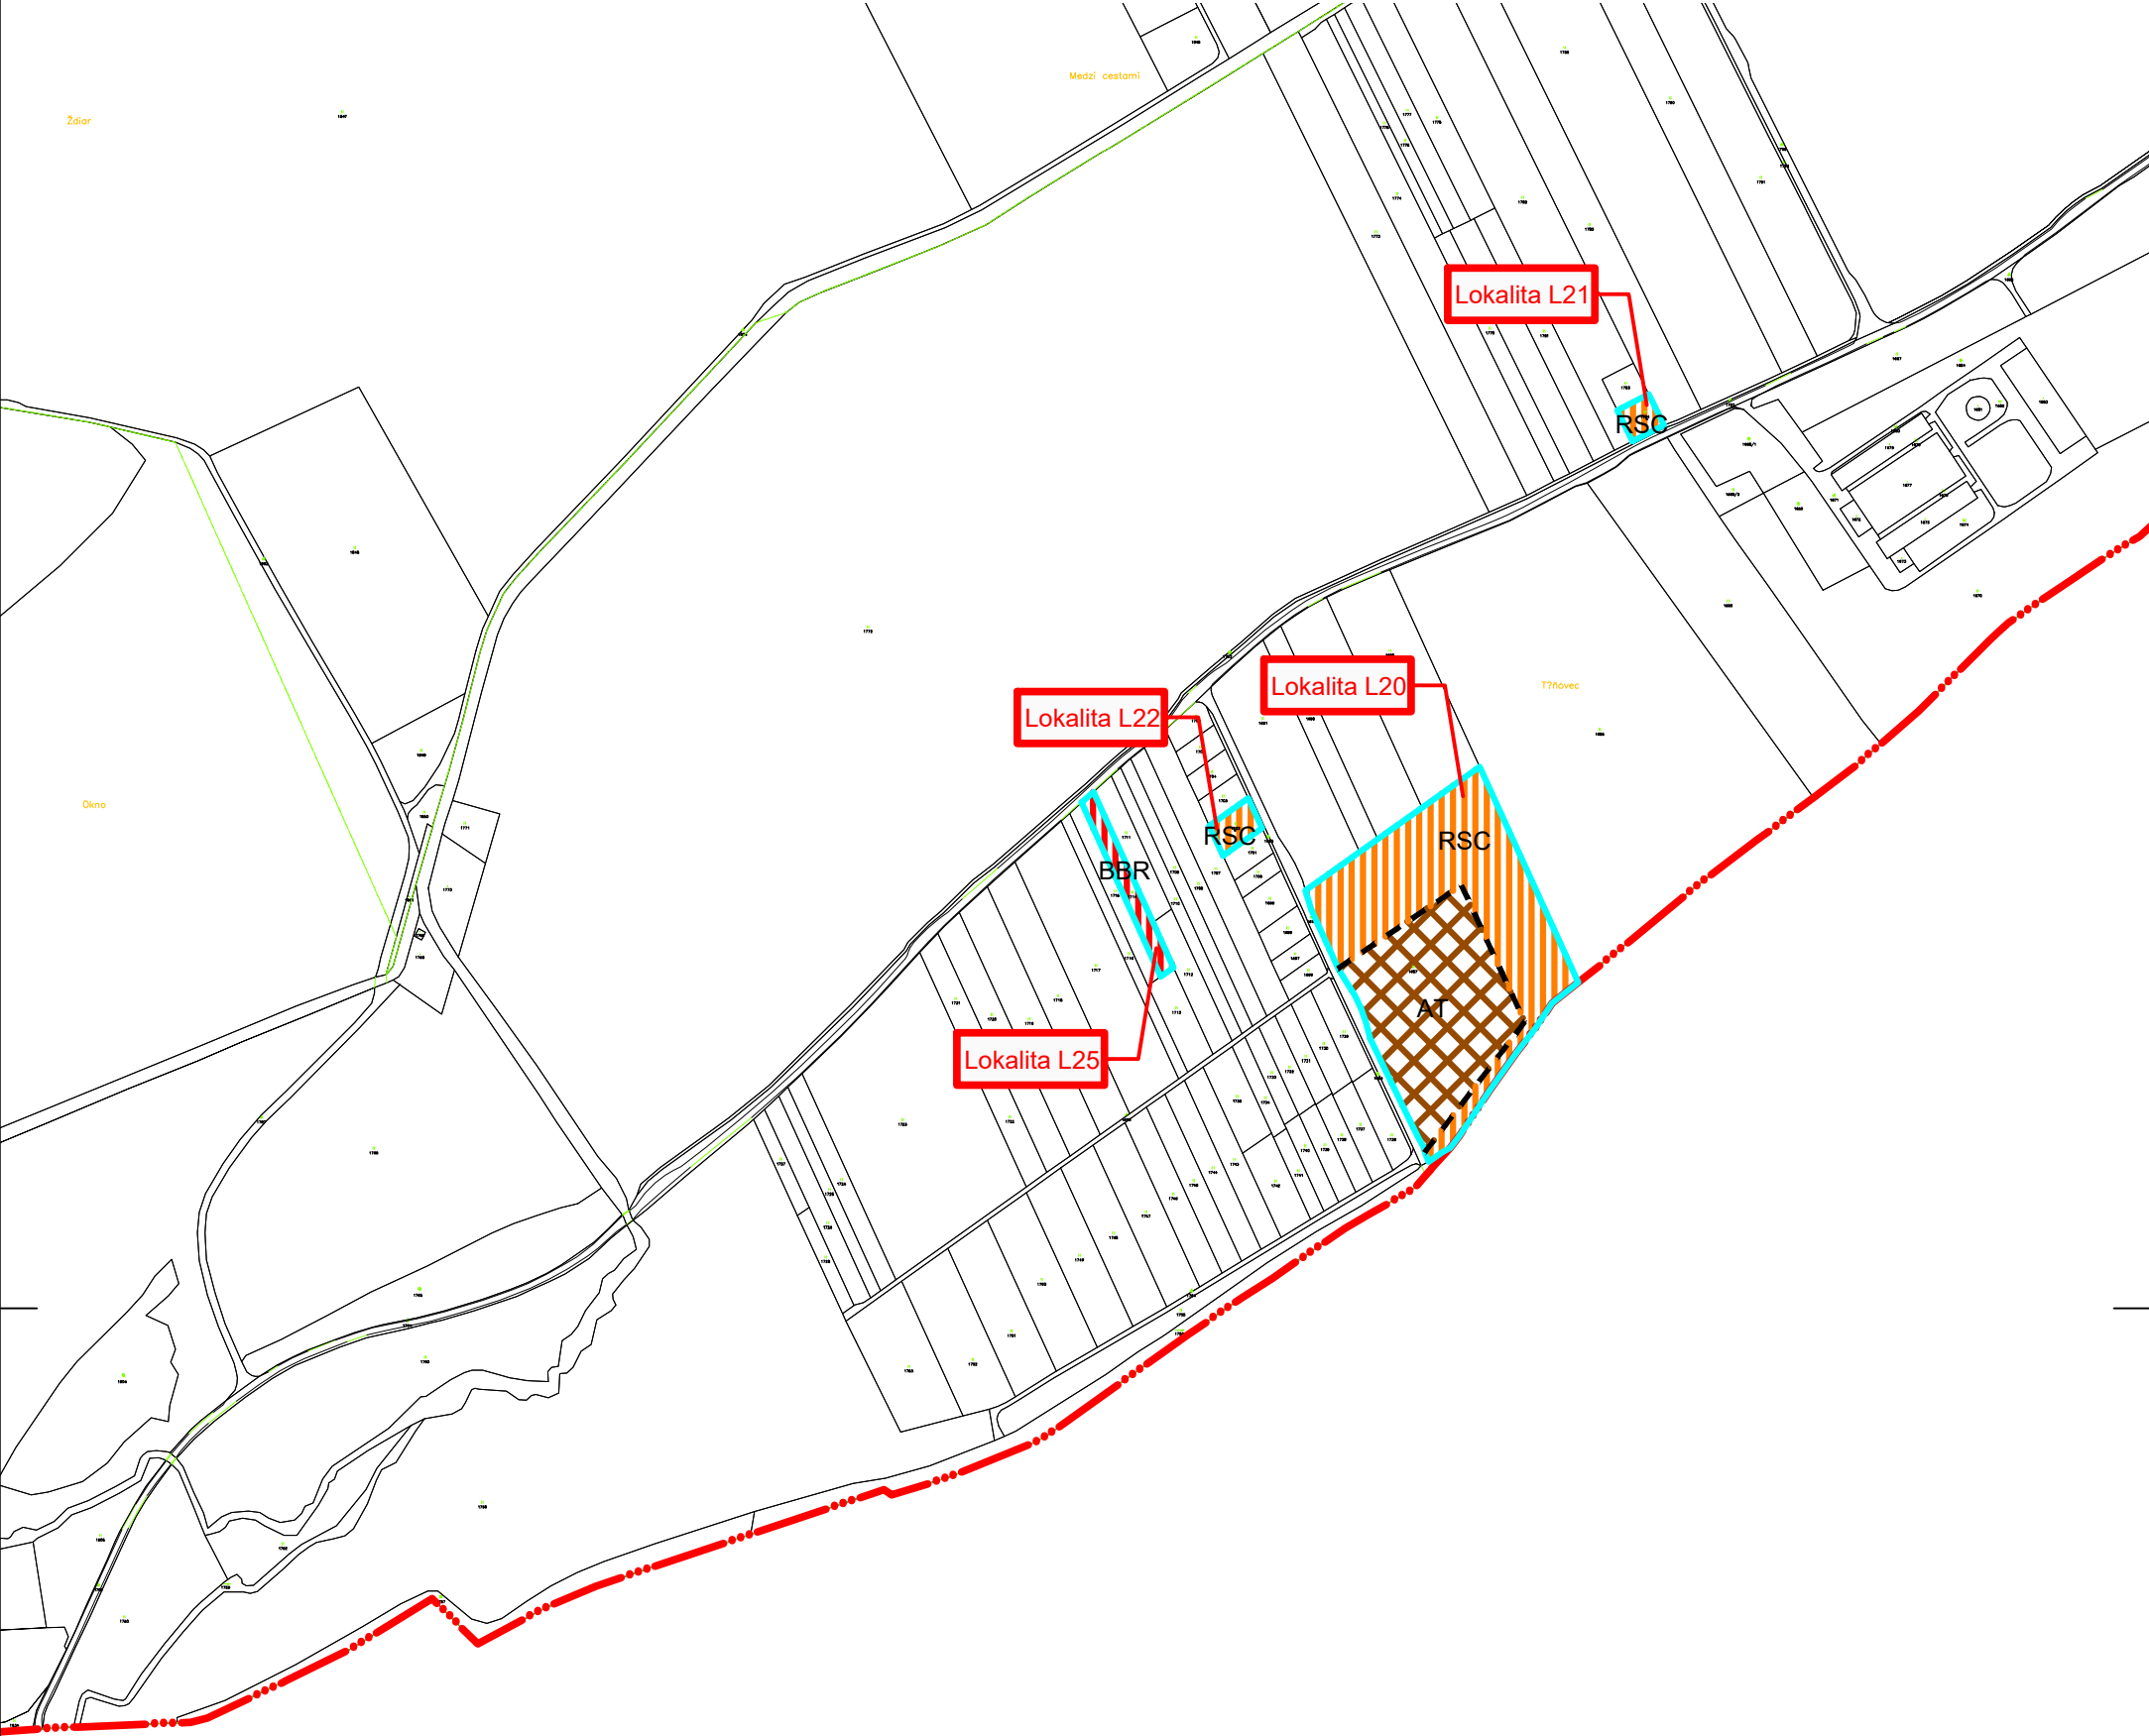

LEGENDA

stav	návrh	
		Hranica katastra
		ZaD č. 1/2025
		Miestna komunikácia
		AT Plocha pre agroturistiku
		RSC Plochy pre zariadenia na krátkodobé pobyty
		BBR Plochy bývania v RD

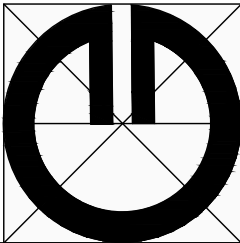

Obsah výkresu:	Ochrana a tvorba krajiny s vyznačením prvkov systému ekologickej stability
Mierka:	1 : 5000
Spracovateľ:	Ing. arch. Michal Kuvik
Obstarávateľ:	Obec Betlanovce
Spolupráca:	Ing. Jana Zemčáková
Dátum:	09/2025
Číslo výkresu:	6