


ZMENY A DOPLNKY ÚPN-O BETLANOVCE 1/2025

NÁLOŽKA č.2

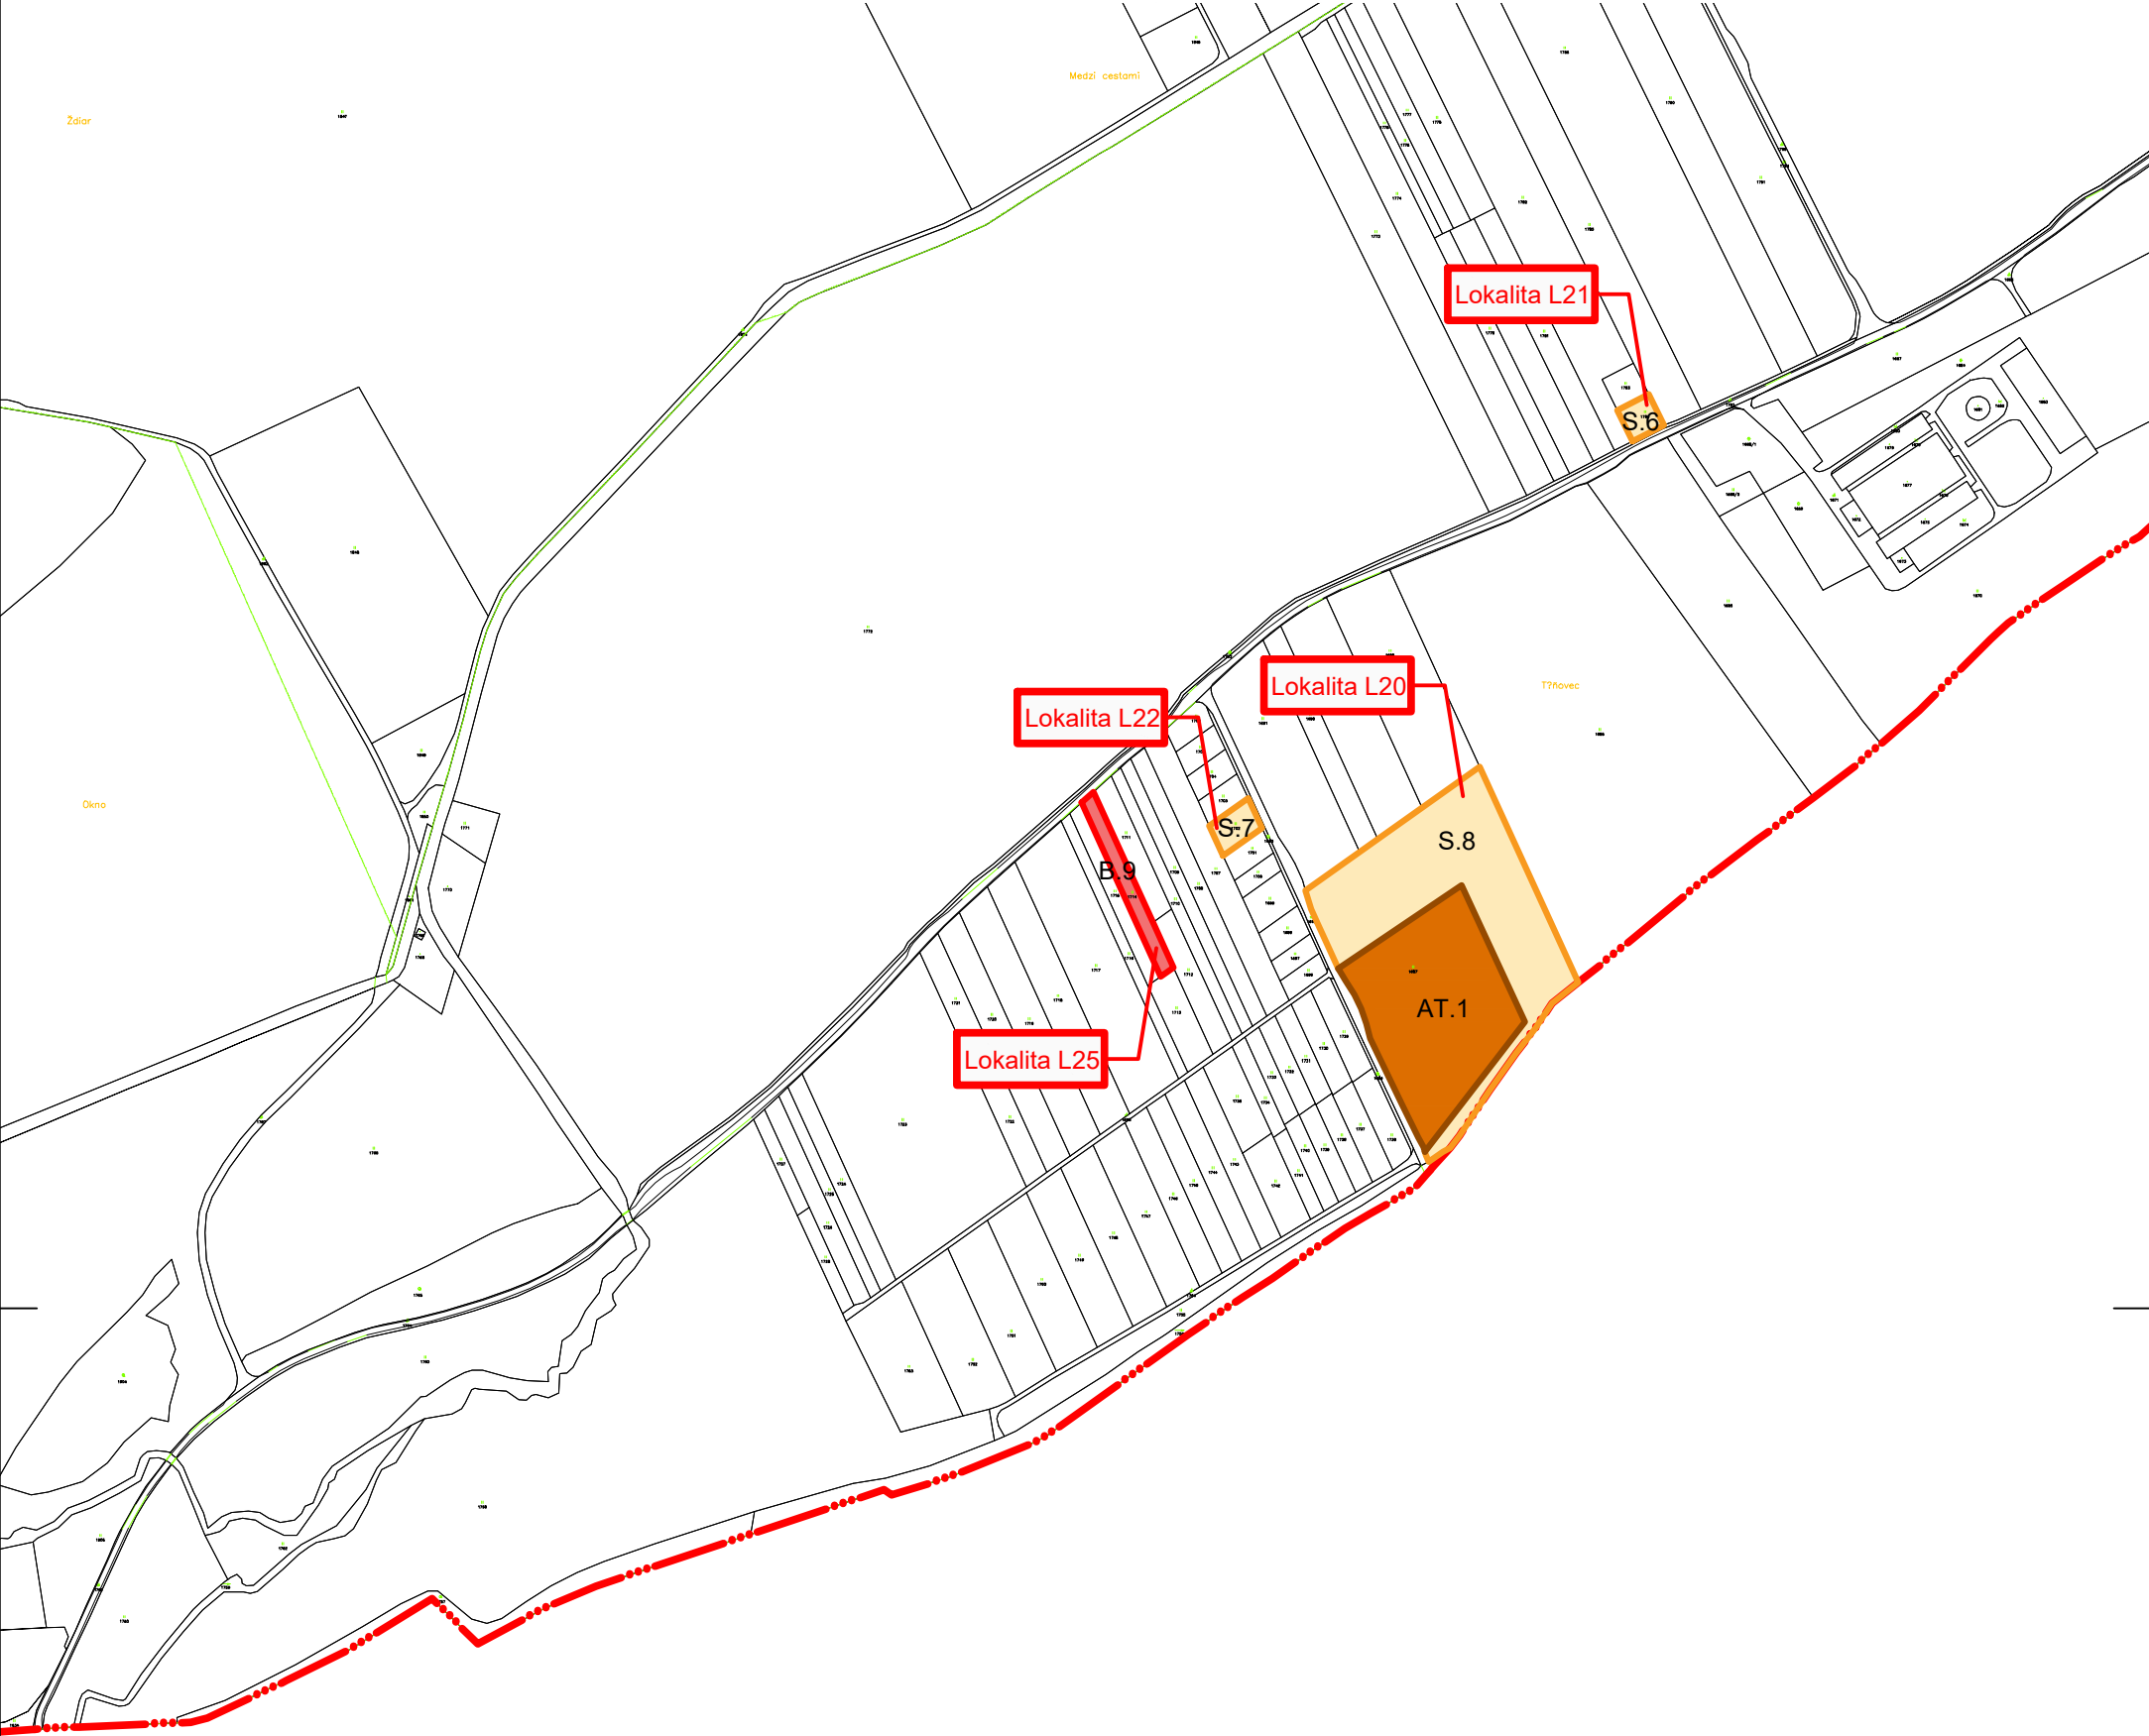


LEGENDA

 Hranica katastra

Lokality záberov

-  B - Bývanie
-  S - Šport a rekreácia
-  AT - Agroturistika

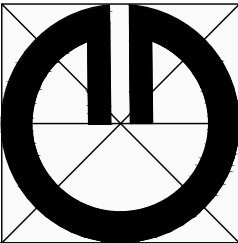

Obsah výkresu:	Návrh perspektívneho využitia poľnohosp. pôdy a lesnej pôdy na nepoľnohospodárske účely	
Mierka:	1 : 5000	
Spracovateľ:	Ing. arch. Michal Kuvik	
Obstarávateľ:	Obec Betlanovce	
Spolupráca:	Ing. Jana Zemčáková	
Dátum:	09/2025	Číslo výkresu: 7