



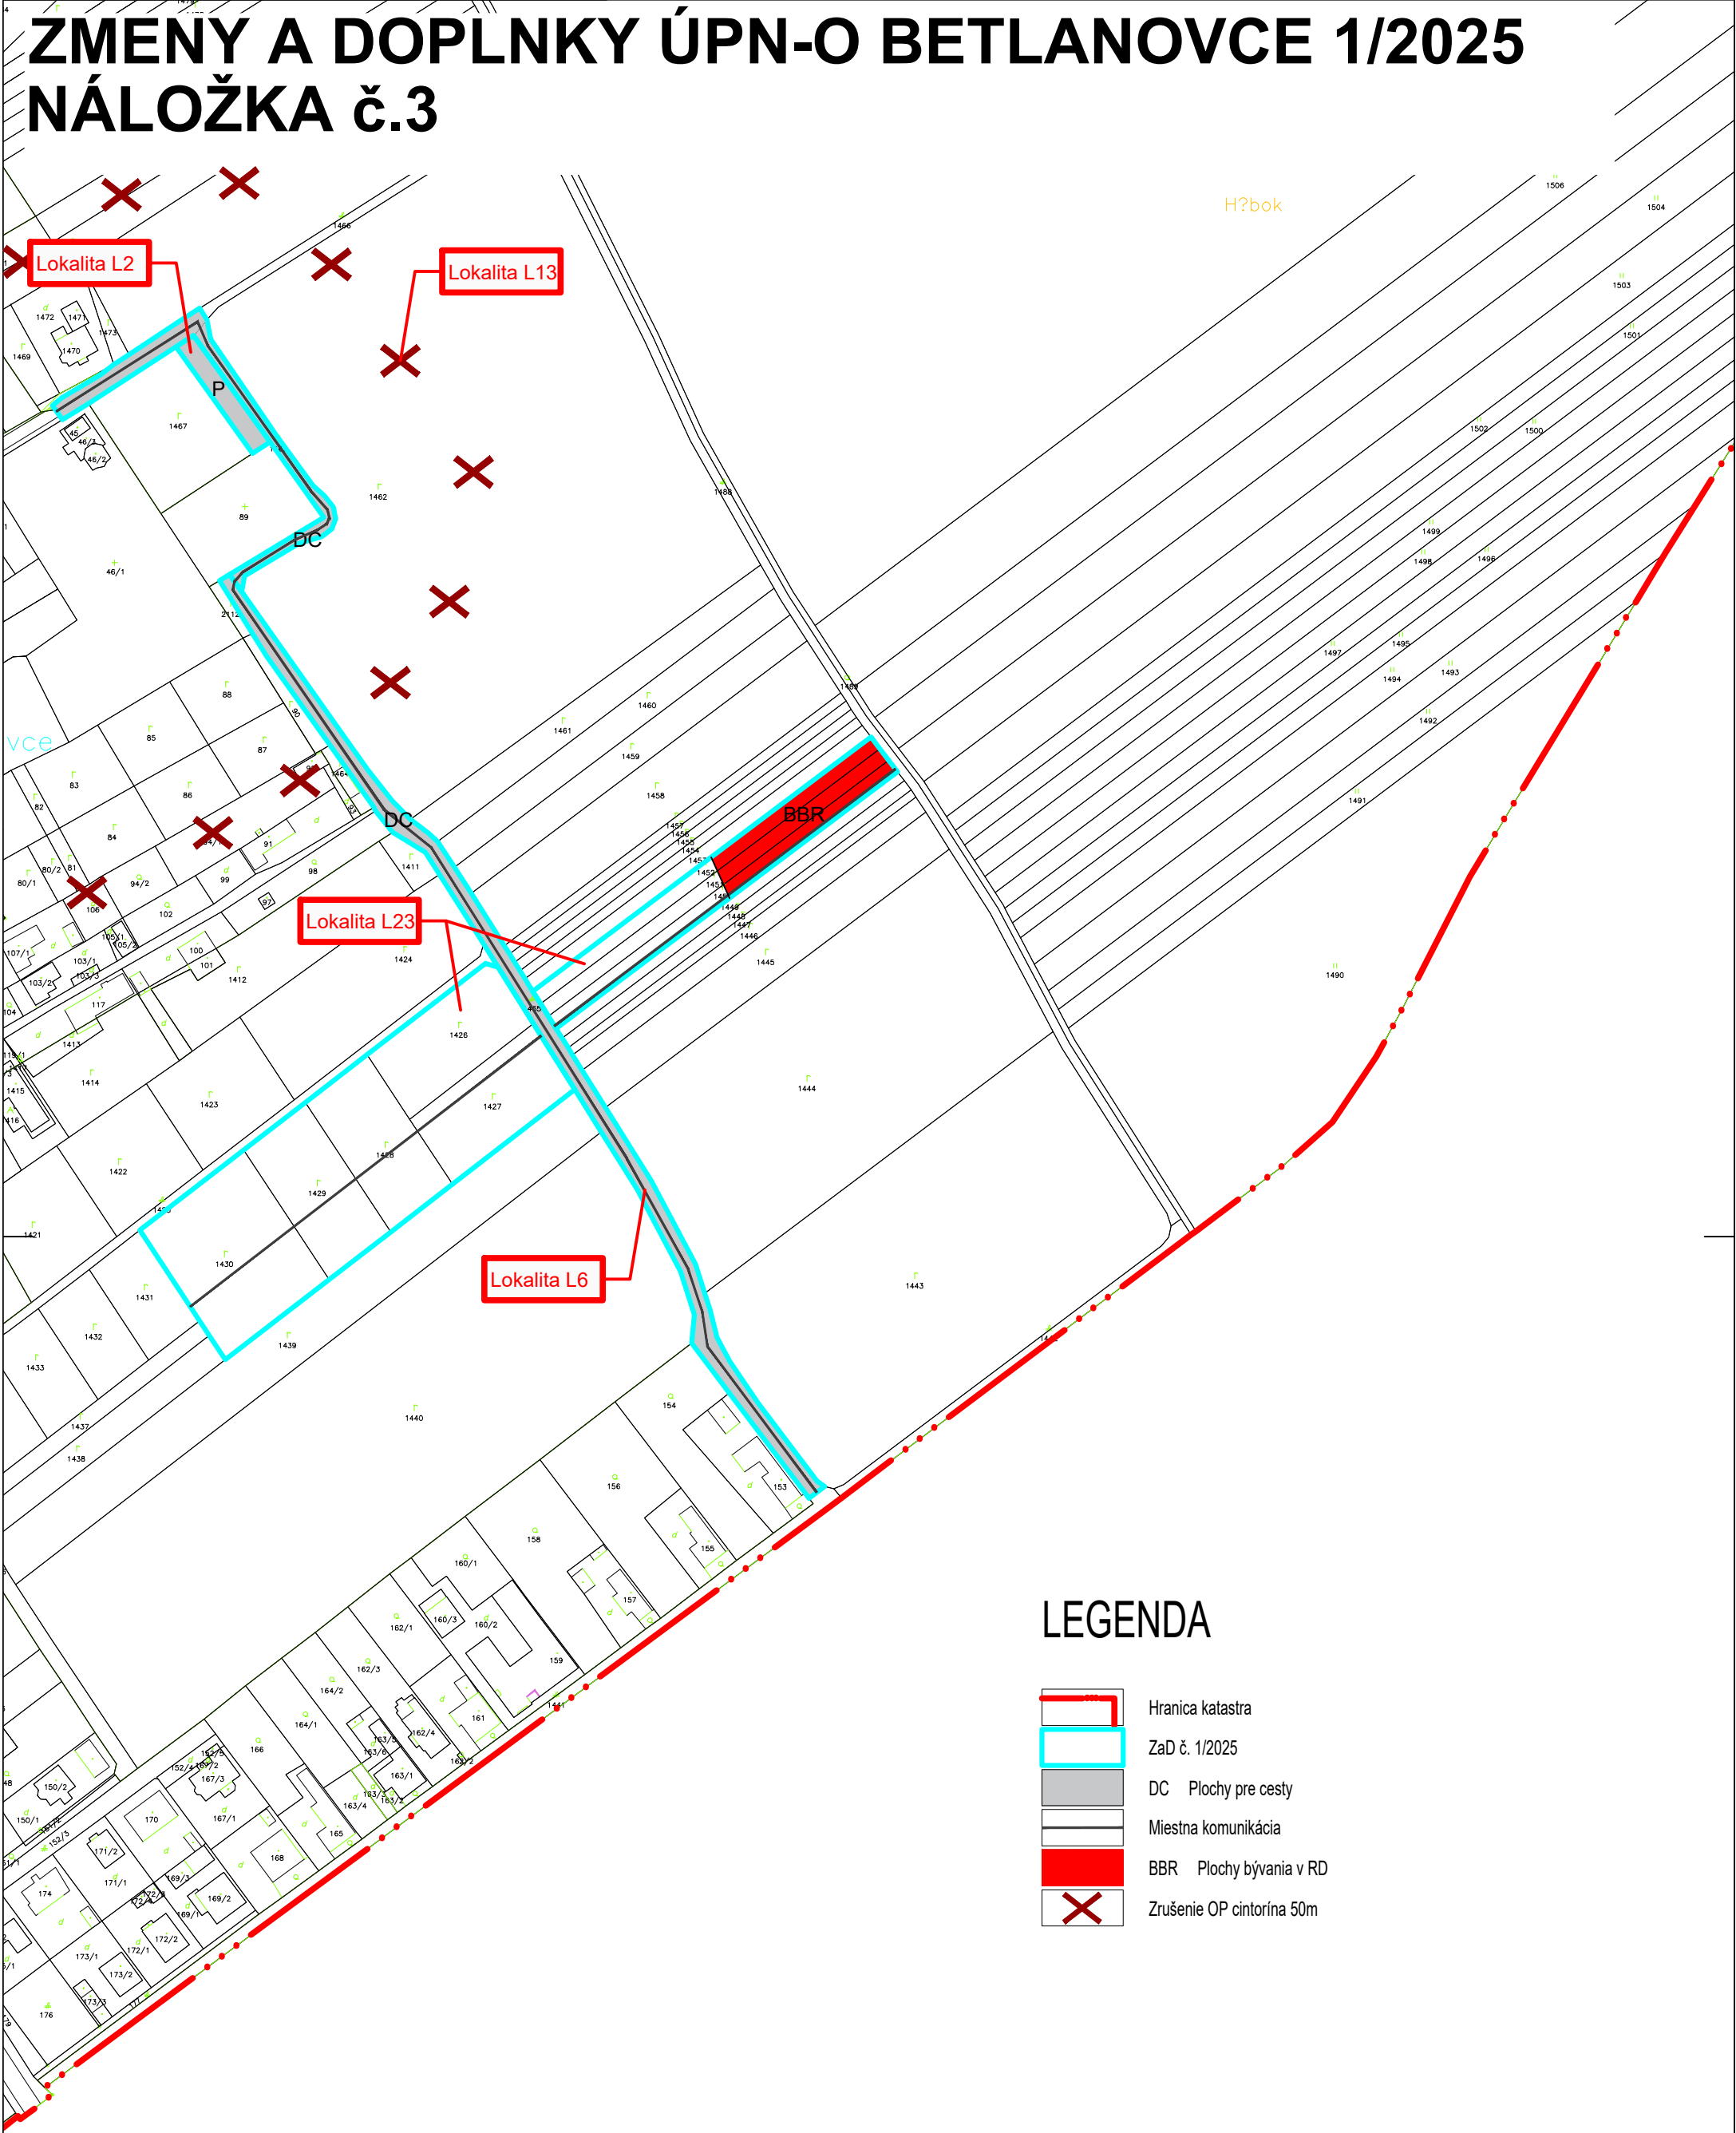

LEGENDA

- Hranica katastra
- ZaD č. 1/2025
- DC Plochy pre cesty
- Miestna komunikácia
- BBR Plochy bývania v RD
- Zrušenie OP cintorína 50m

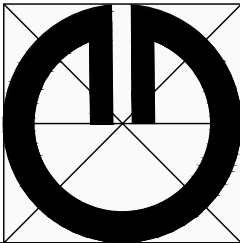

Obsah výkresu:	Schéma záväzných častí riešenia - záv. reg. priestorového usporiad. a funkčného využívania územia	
Mierka:	1 : 2000	
Spracovateľ:	Ing. arch. Michal Kuvik	
Obstarávateľ:	Obec Betlanovce	
Spolupráca:	Ing. Jana Zemčáková	
Dátum:	09/2025	Číslo výkresu: 8.1