



ZMENY A DOPLNKY ÚPN-O BETLANOVCE 1/2025

NÁLOŽKA č.2

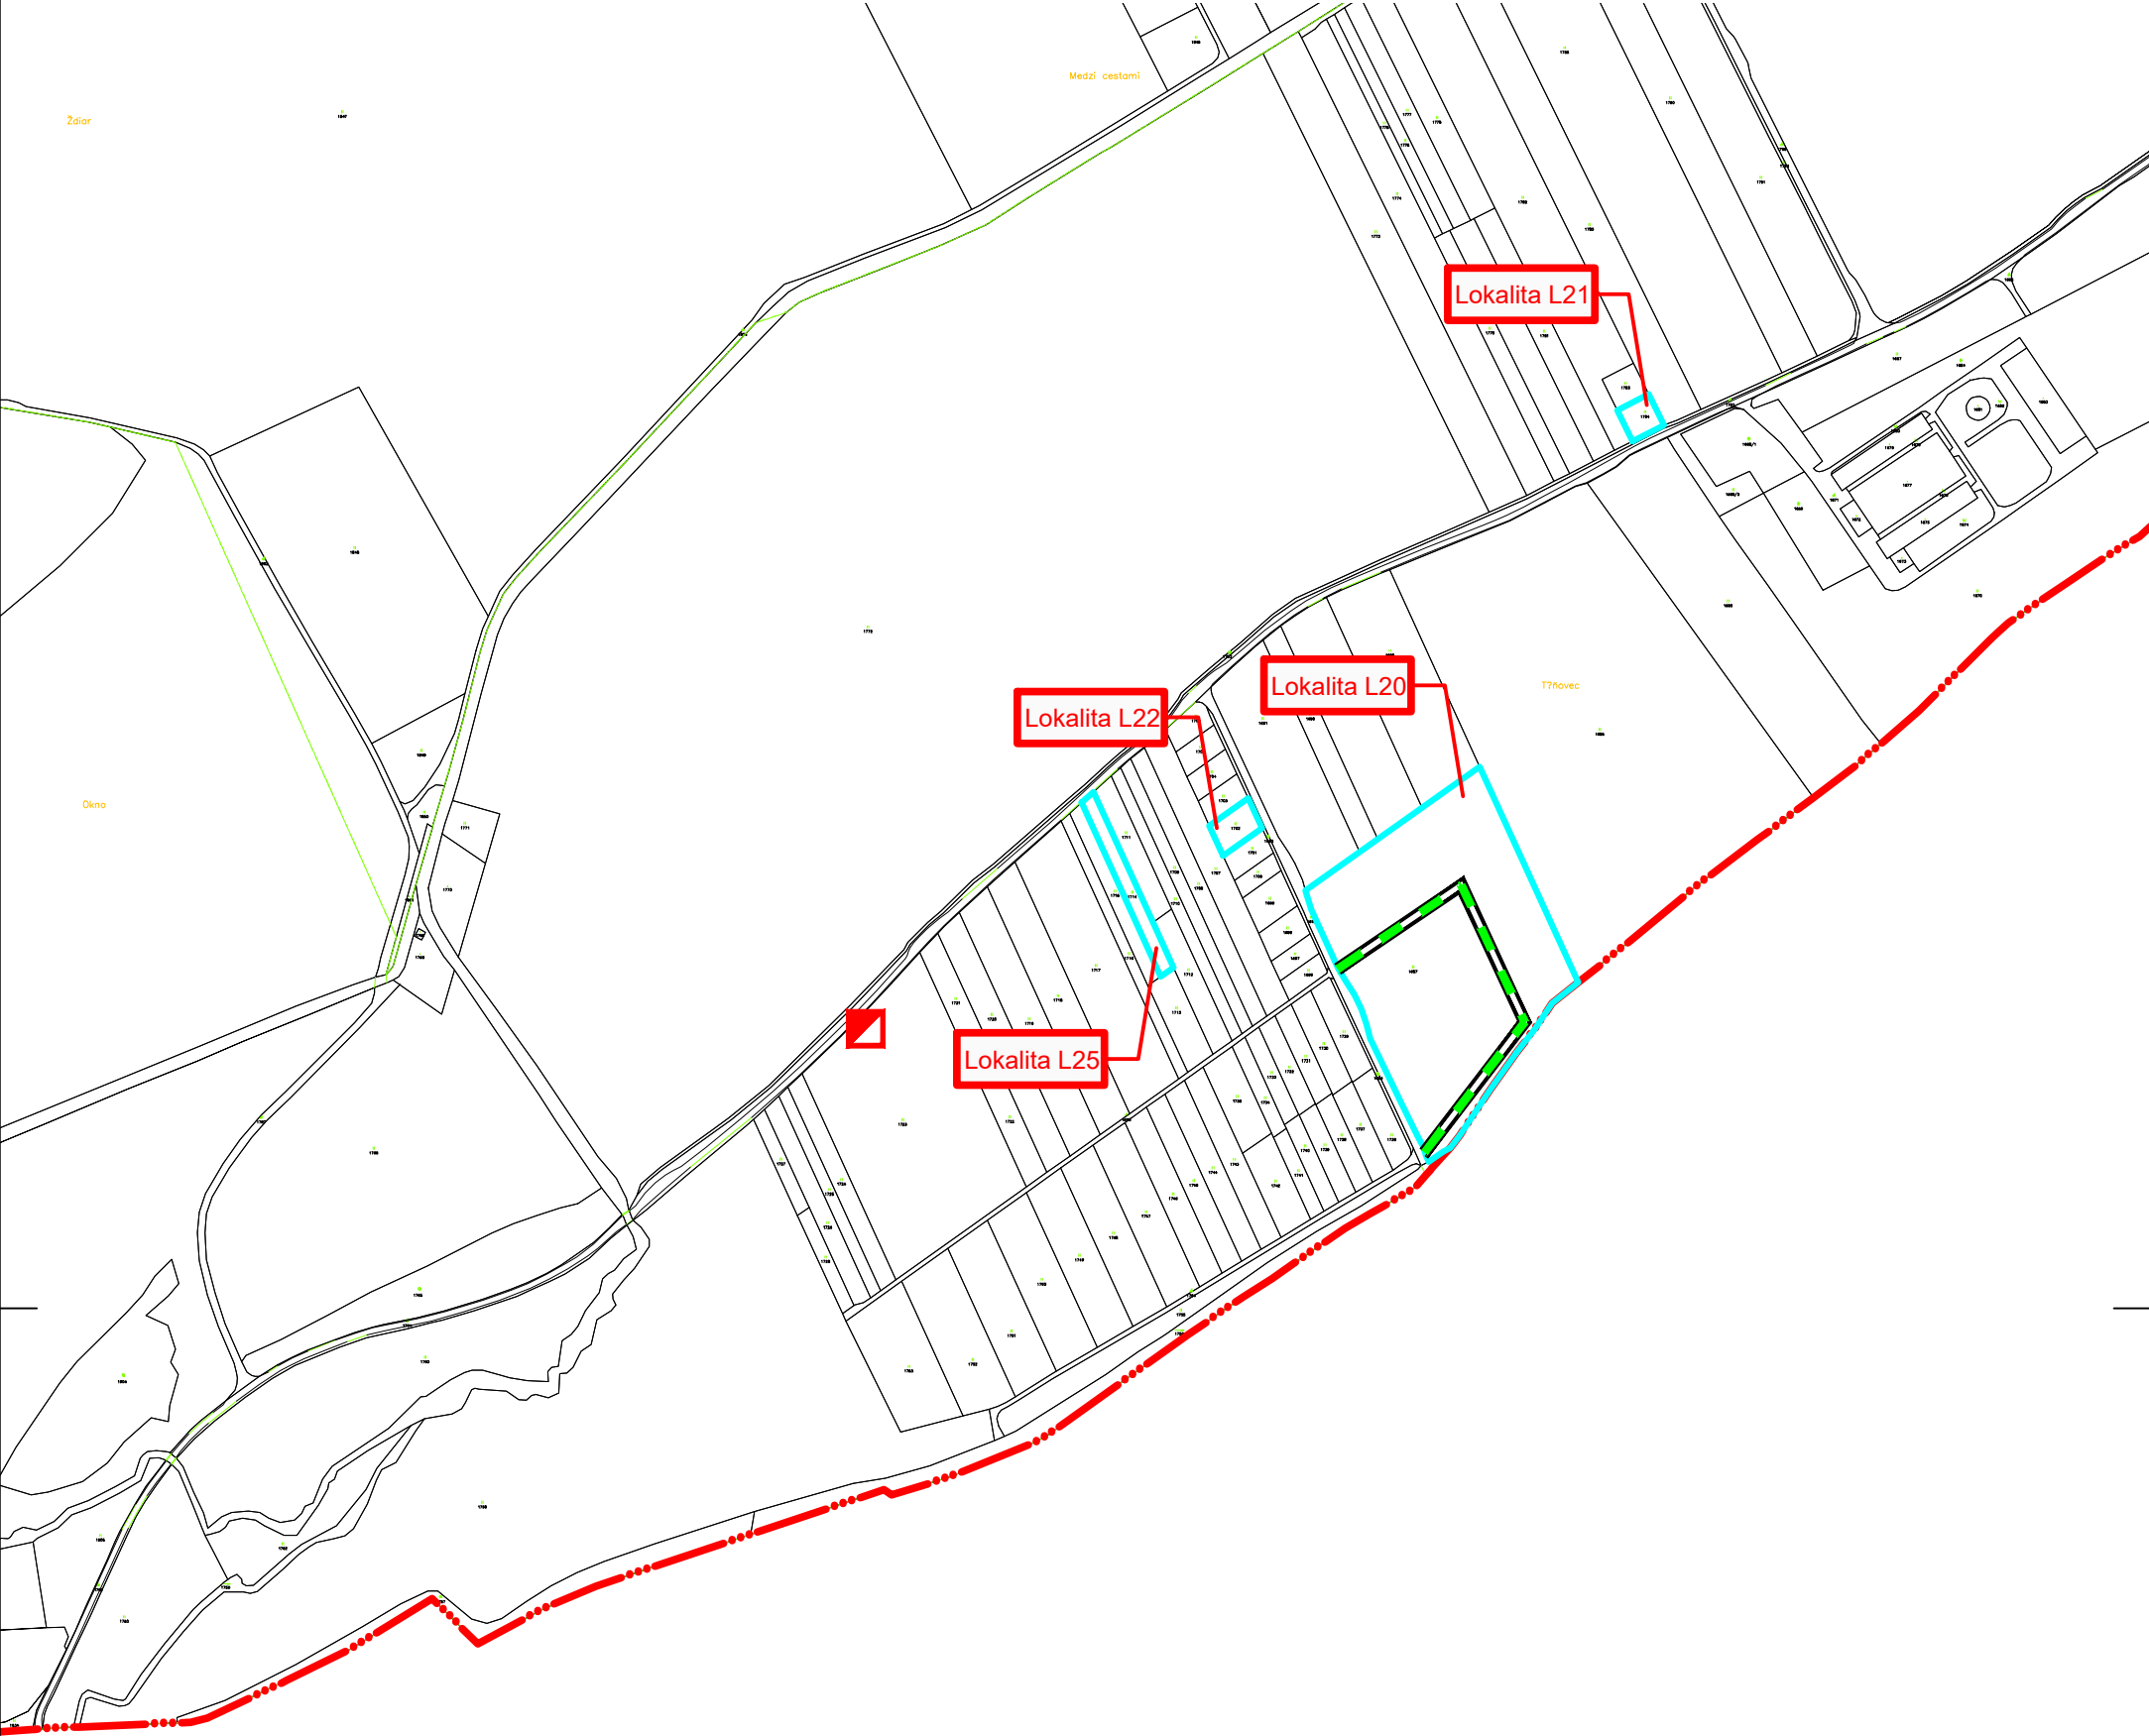

LEGENDA

stav	návrh	
		Hranica katastra
		ZaD č. 1/2025
		Označenie VPS
		Trafostanica

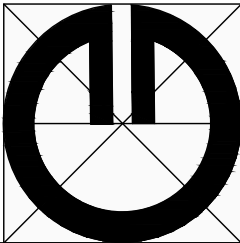

Obsah výkresu:	Schéma záväzných častí riešenia - verejnoprospesné stavby a záväzné dopravné a tech.vybavenie	
Mierka:	1 : 5000	
Spracovateľ:	Ing. arch. Michal Kuvik	
Obstarávateľ:	Obec Betlanovce	
Spolupráca:	Ing. Jana Zemčáková	
Dátum:	09/2025	Číslo výkresu: 8.2