


PRÍLOHA Č.1 K SCHÉME ZČ
 ZÁPLAVOVÉ ČIARY PODĽA MAPY
 POVODŇOVÉHO OHROZENIA
 M 1:8500

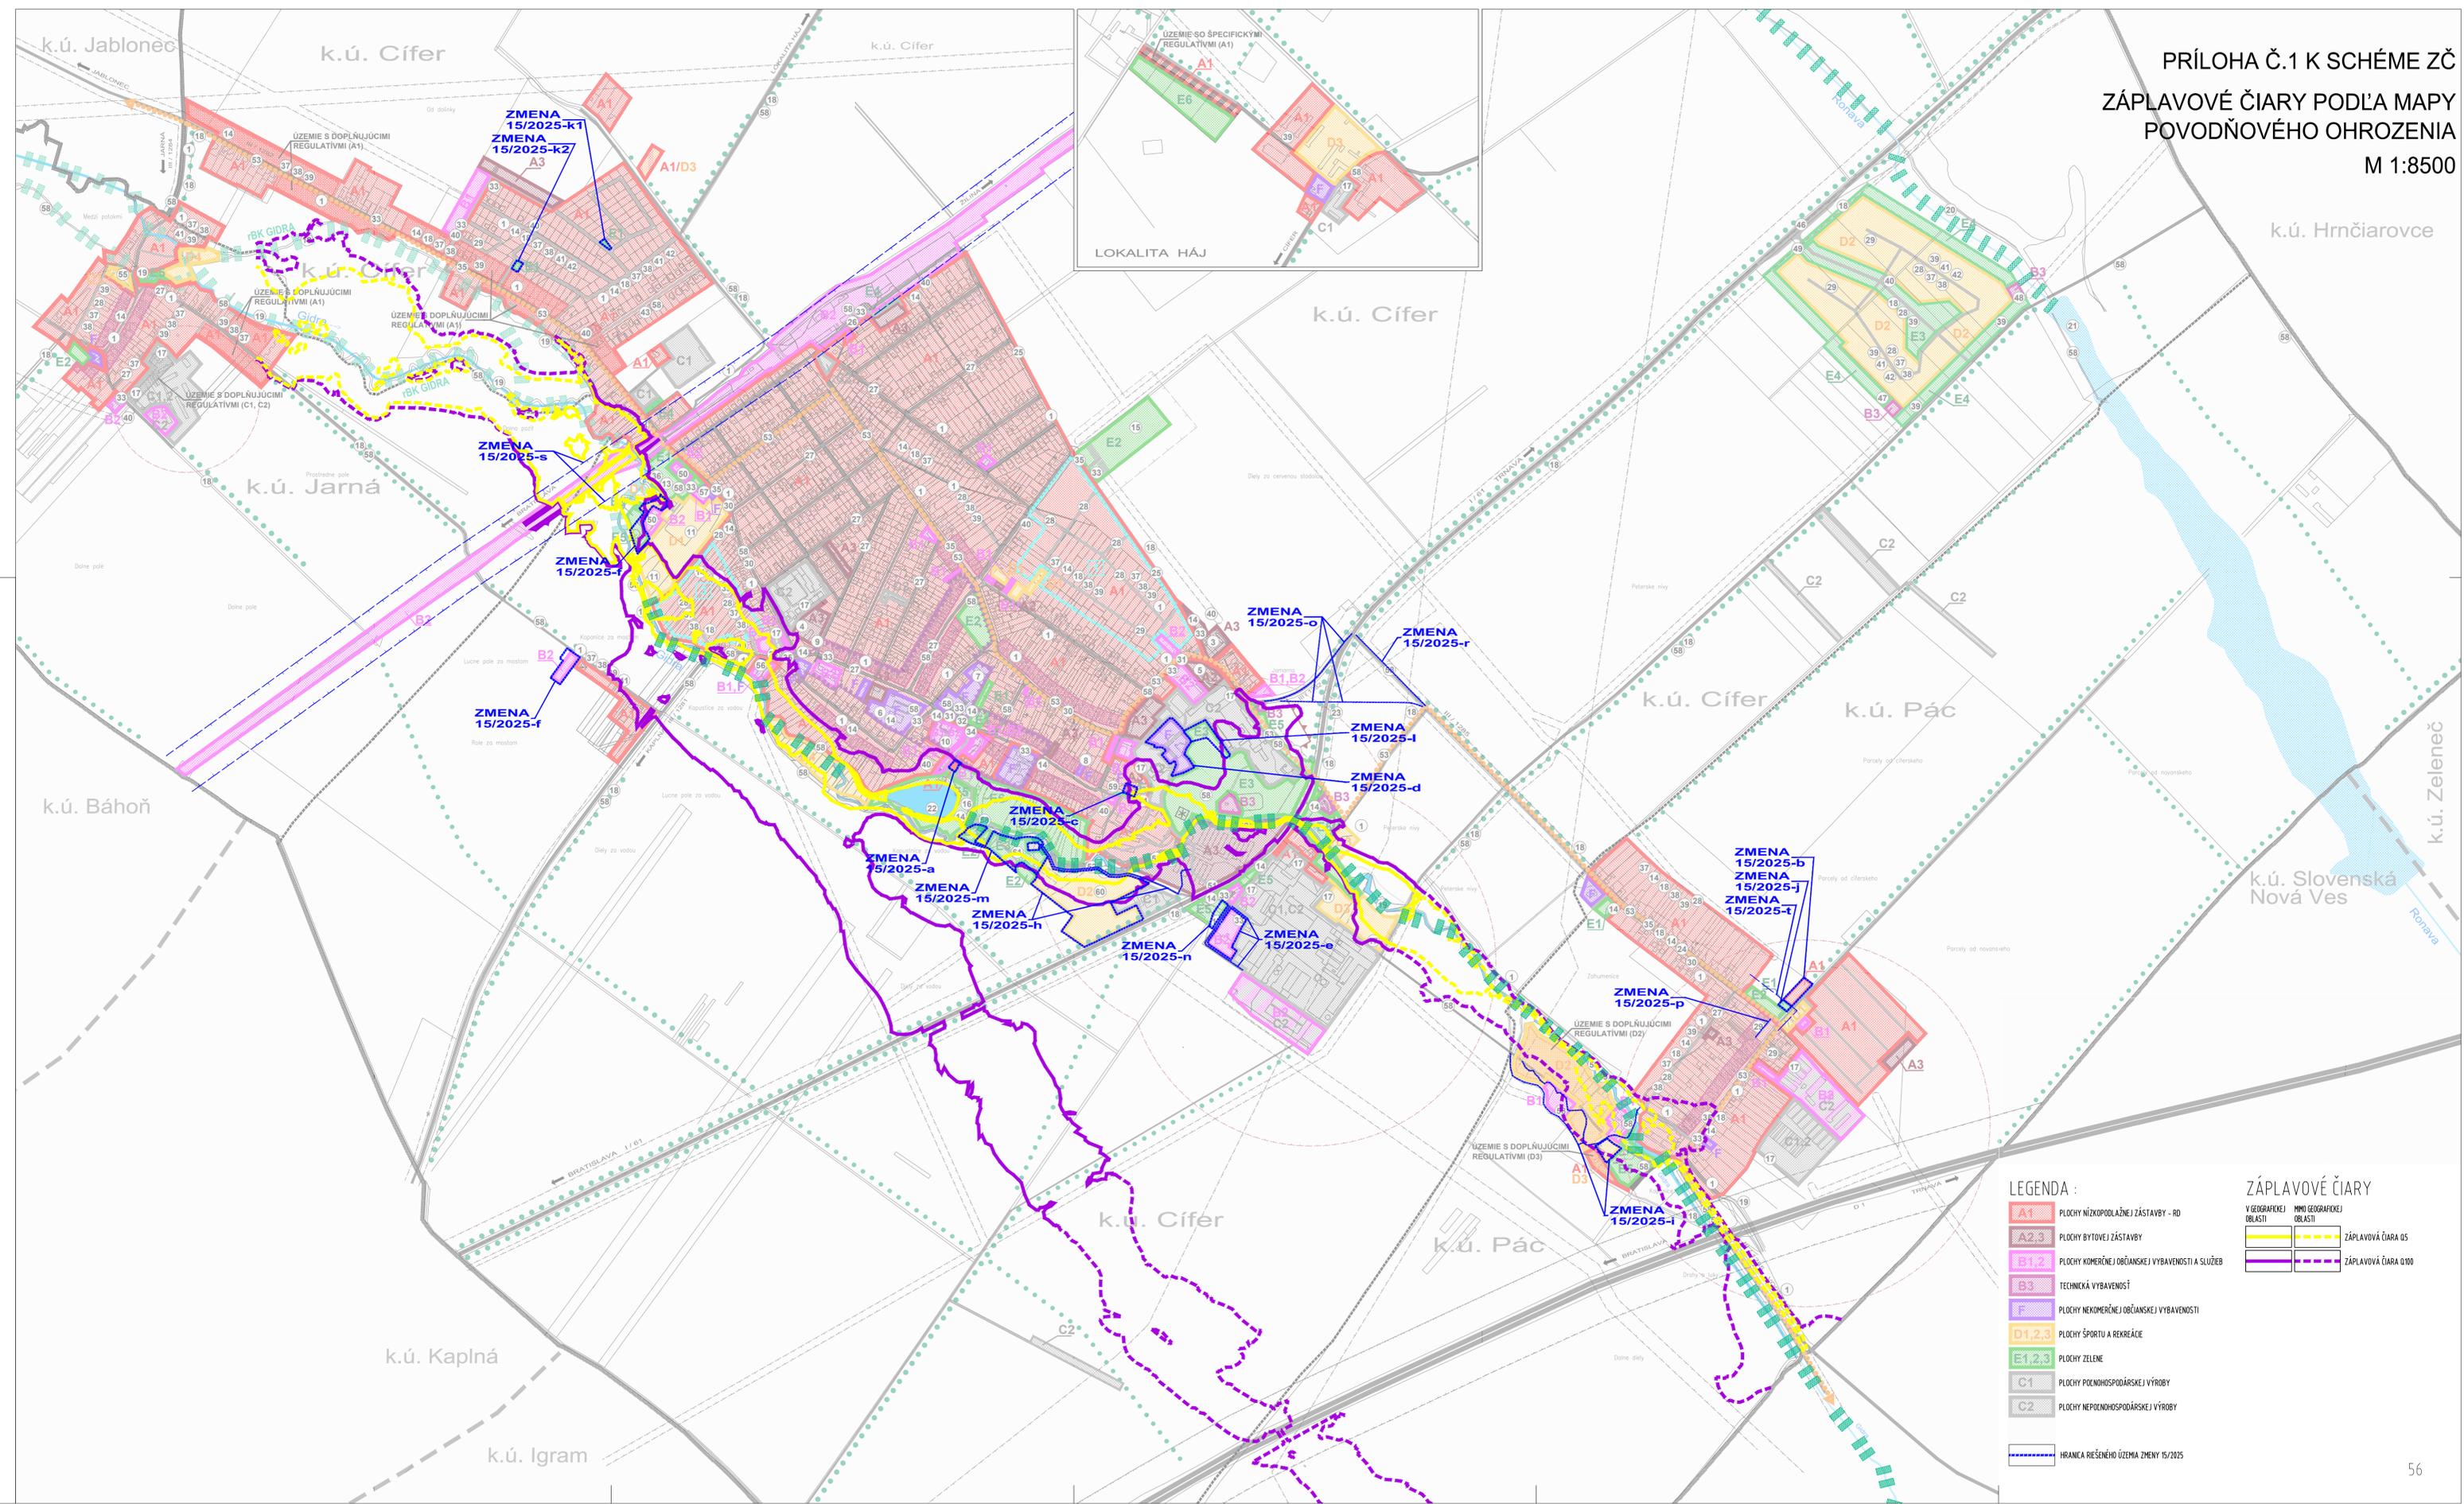

LEGENDA :

 A1	PLOCHY NÍZKOPODLAŽNEJ ZÁSTAVBY - RD
 A2.3	PLOCHY BYTOVEJ ZÁSTAVBY
 B1.2	PLOCHY KOMERČNEJ OBČANSKEJ VYBAVENOSTI A SLUŽIEB
 B3	TECHNICKÁ VYBAVENOSŤ
 F	PLOCHY NEKOMERČNEJ OBČANSKEJ VYBAVENOSTI
 D1.2.3	PLOCHY ŠPORTU A REKREÁCIE
 E1.2.3	PLOCHY ZELENÉ
 C1	PLOCHY POKNOHOSPODÁRSKEJ VÝROBY
 C2	PLOCHY NEPOKNOHOSPODÁRSKEJ VÝROBY
	HRANICA REŠENÉHO ÚZEMIA ZMENY 15/2025

ZÁPLAVOVÉ ČIARY

	Y GEOGRAFICKEJ OBLASTI		MMO GEOGRAFICKEJ OBLASTI
	ZÁPLAVOVÁ ČIARA 0.5		ZÁPLAVOVÁ ČIARA 1.00