


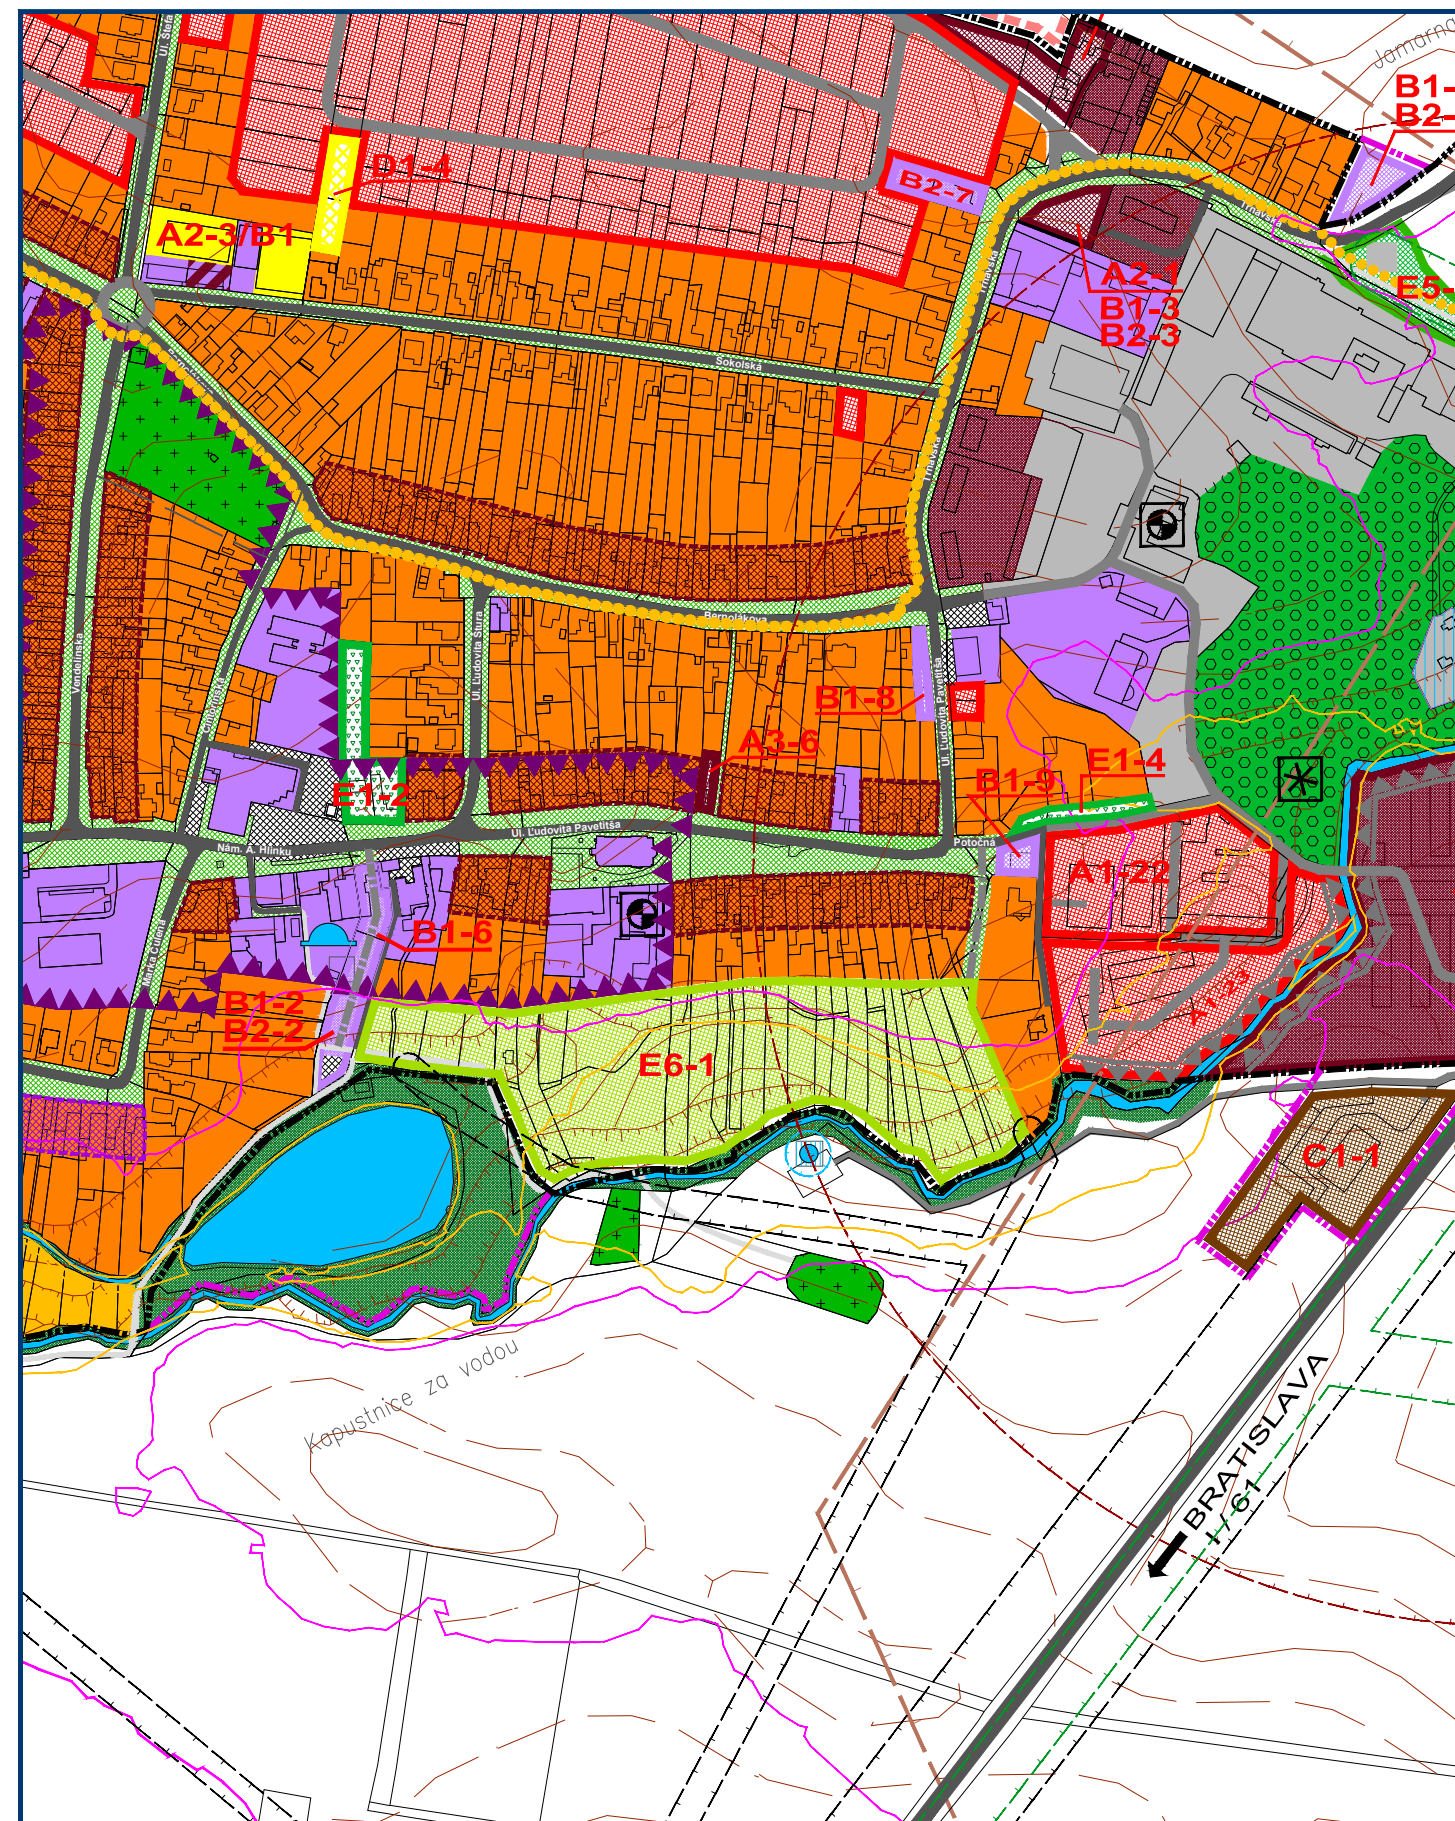


ÚZEMNÝ PLÁN OBCE CÍFER

KOMPLEXNÝ VÝKRES PRIESTOROVÉHO
USPORIADANIA A FUNKČNÉHO
VYUŽÍVANIA ÚZEMIA - PLATNÝ ÚPN OBCE



OBJEDNÁVATEL: OBEC CÍFER
HLAVNÝ RIEŠITEĽ: ING. ARCH. EVA KRUPOVÁ

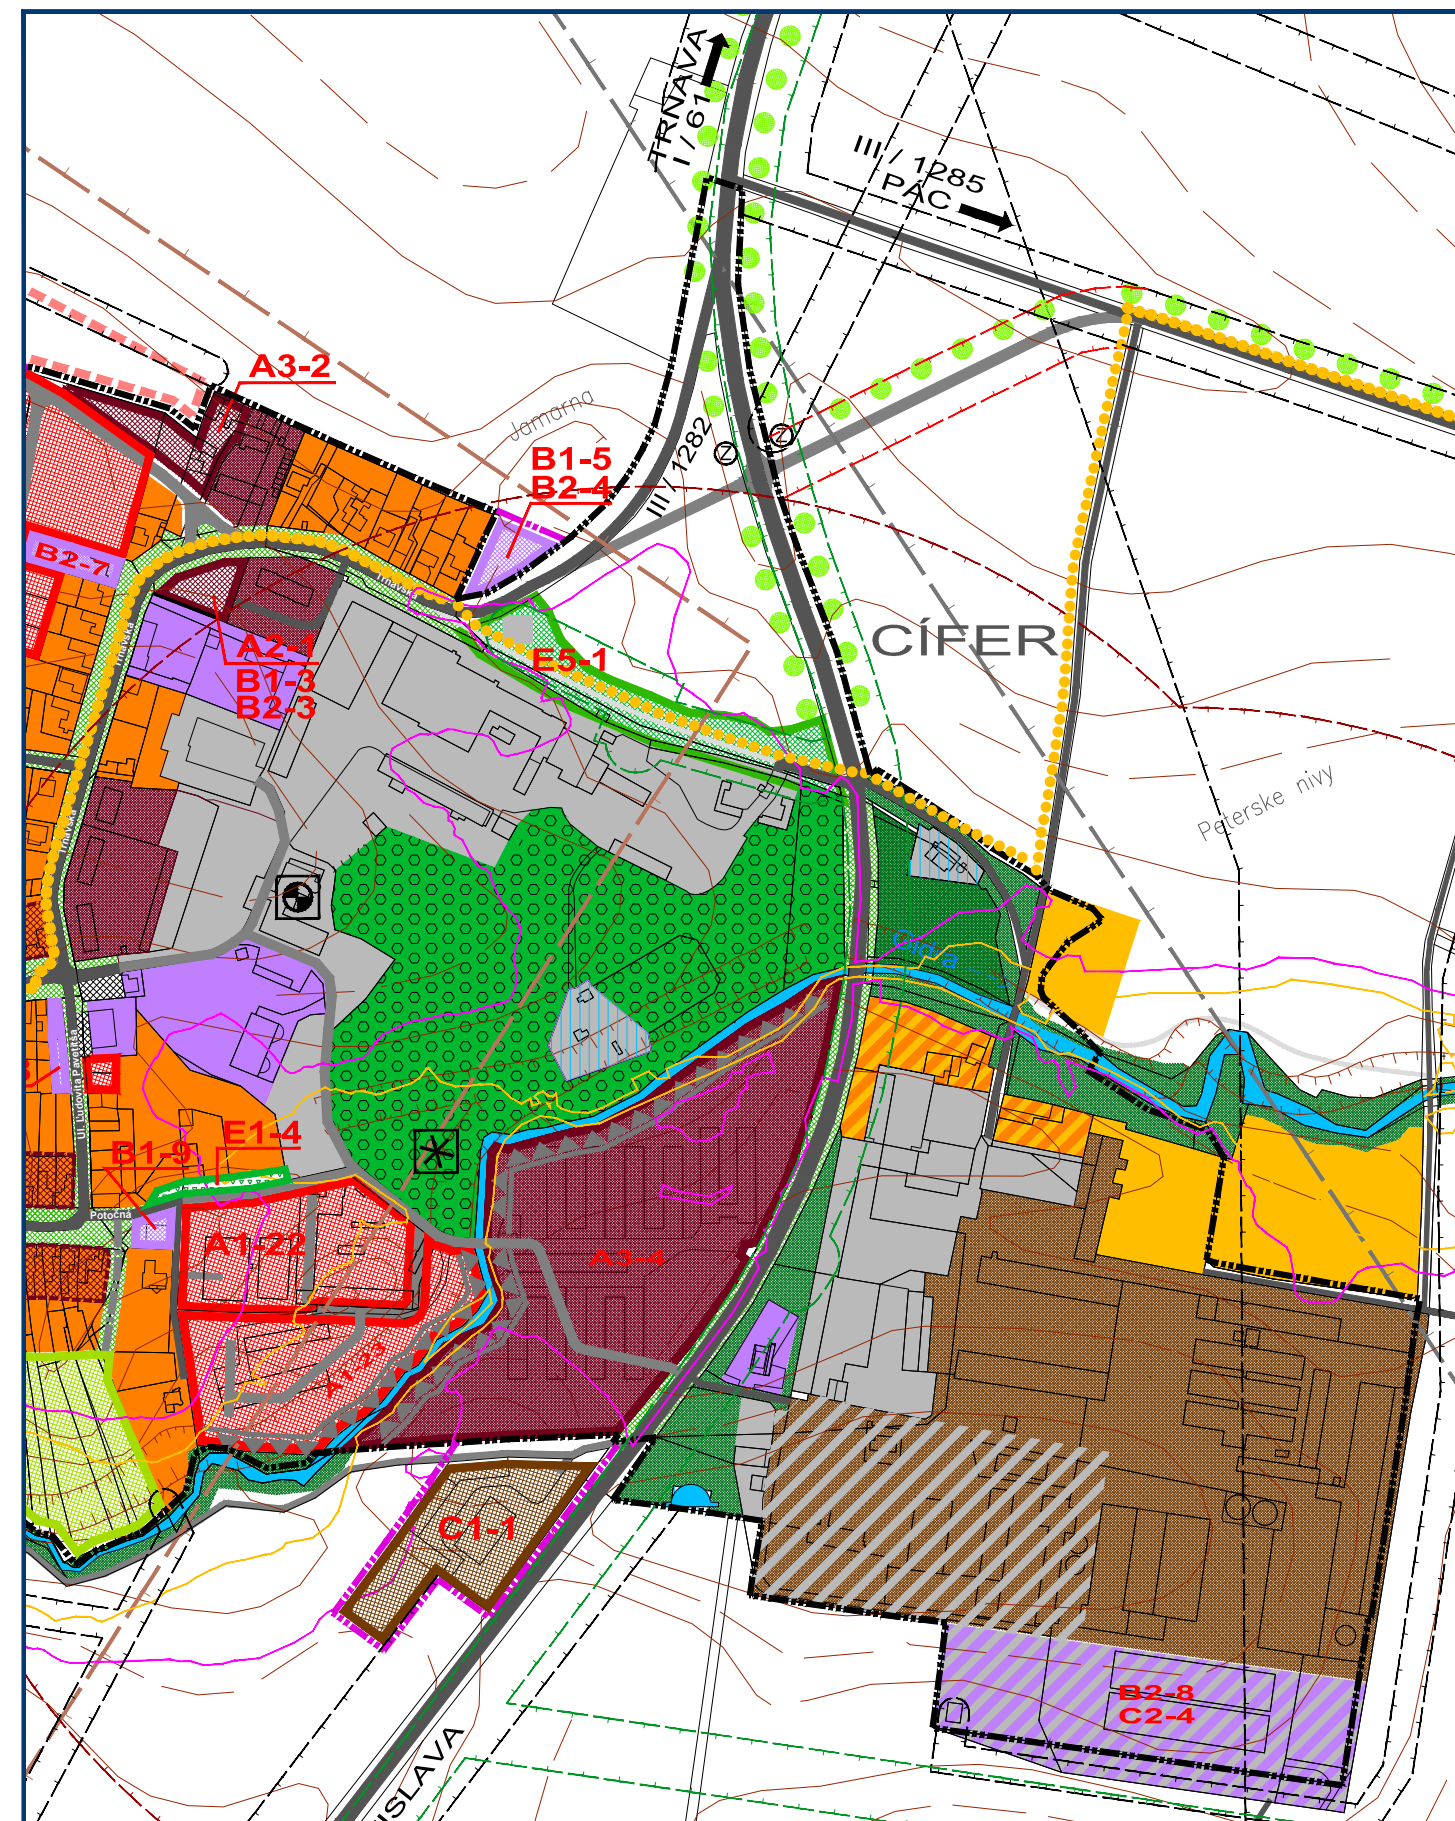


ÚZEMNÝ PLÁN OBCE CÍFER

KOMPLEXNÝ VÝKRES PRIESTOROVÉHO
USPORIADANIA A FUNKČNÉHO
VYUŽÍVANIA ÚZEMIA - PLATNÝ ÚPN OBCE



OBJEDNÁVATEL: OBEC CÍFER
HLAVNÝ RIEŠITEĽ: ING. ARCH. EVA KRUPOVÁ

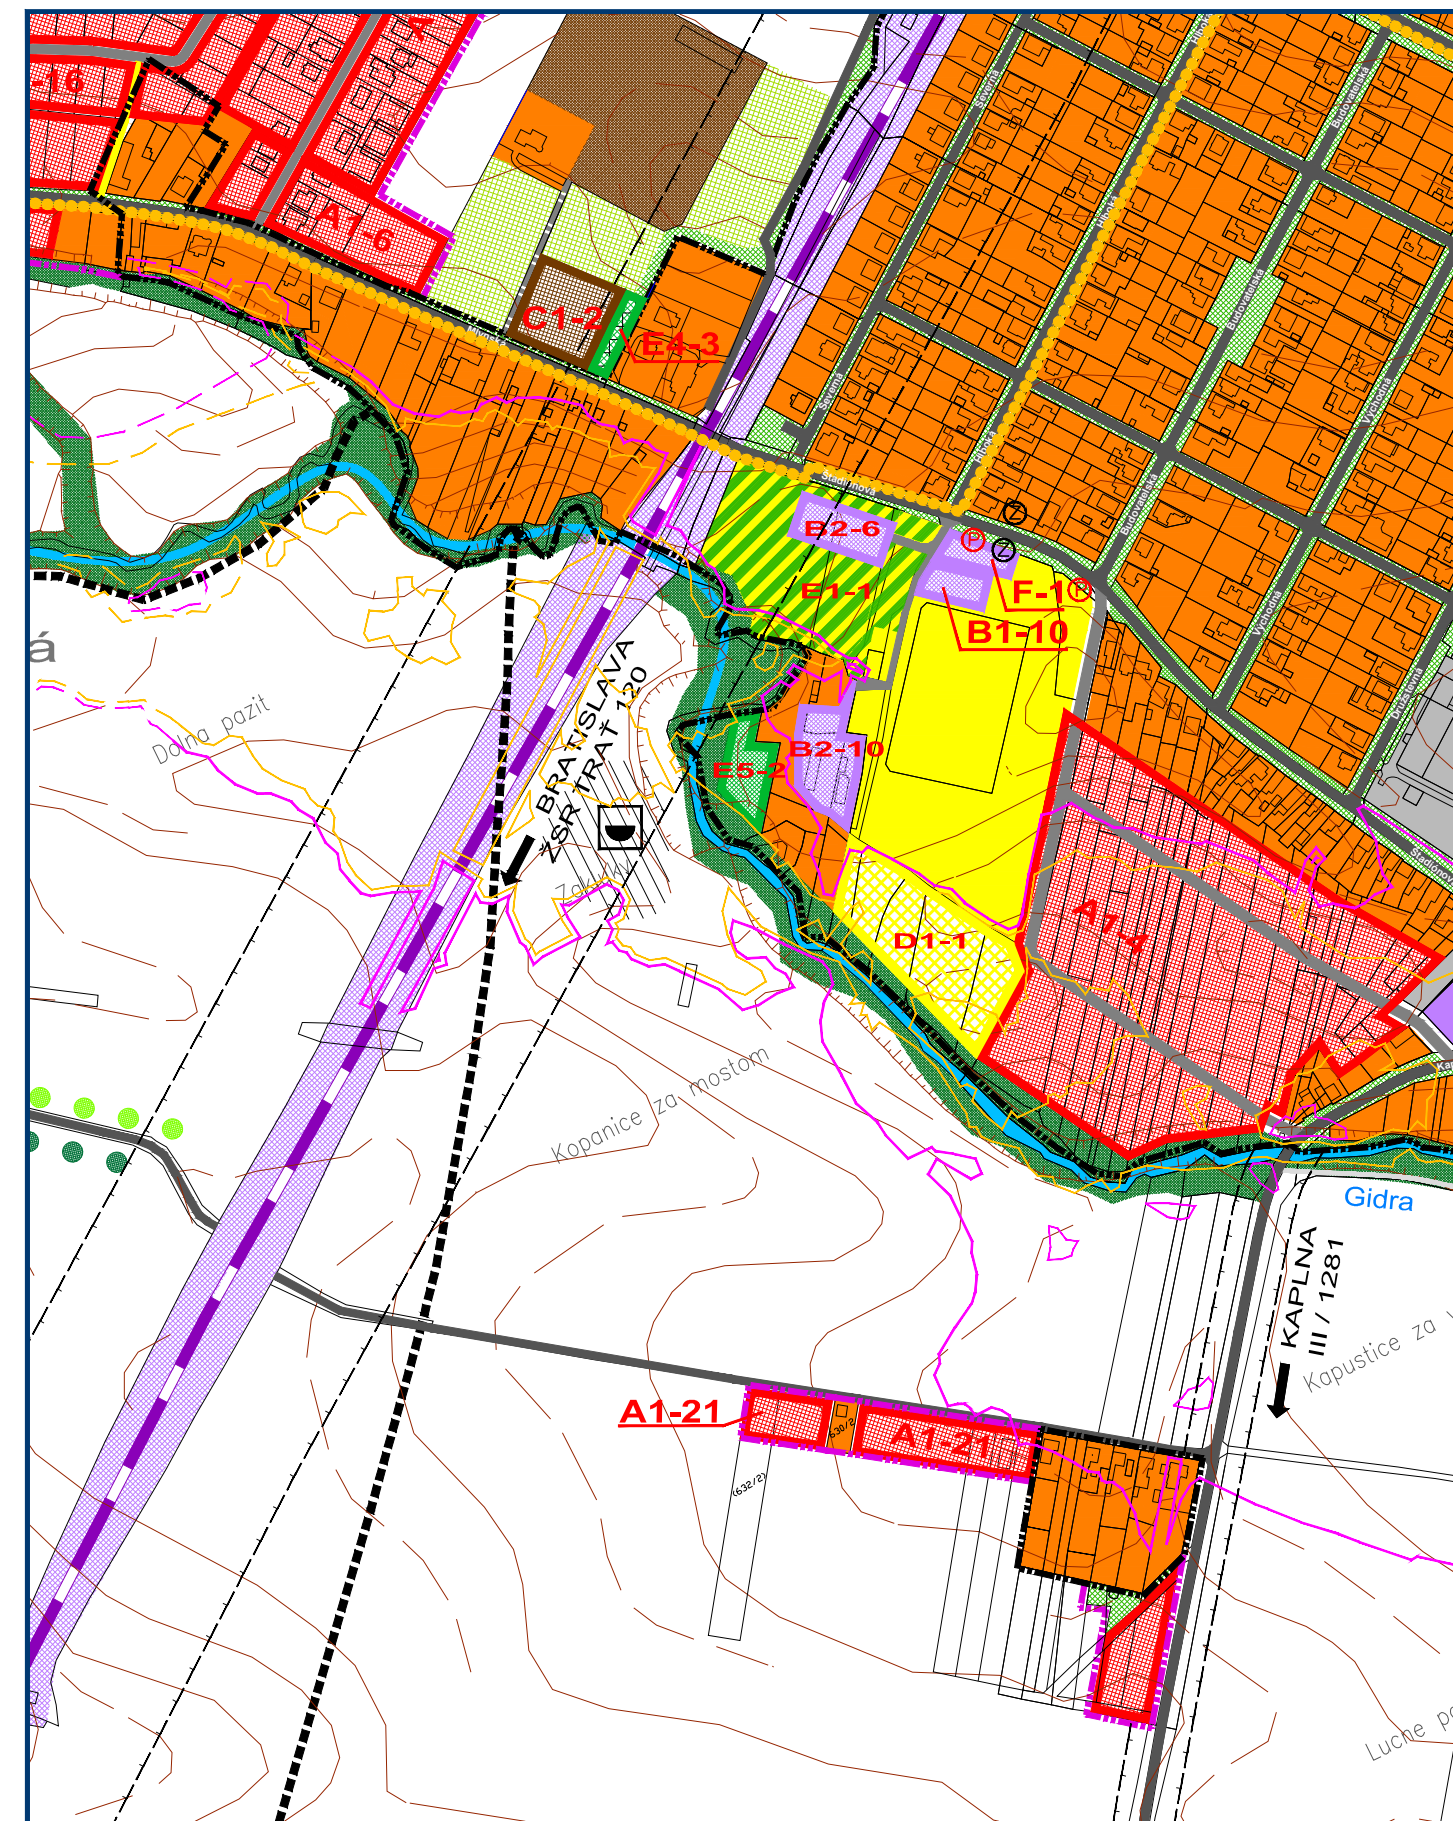


ÚZEMNÝ PLÁN OBCE CÍFER

KOMPLEXNÝ VÝKRES PRIESTOROVÉHO
USPORIADANIA A FUNKČNÉHO
VYUŽÍVANIA ÚZEMIA - PLATNÝ ÚPN OBCE



OBJEDNÁVATEL: OBEC CÍFER
HLAVNÝ RIEŠITEĽ: ING. ARCH. EVA KRUPOVÁ

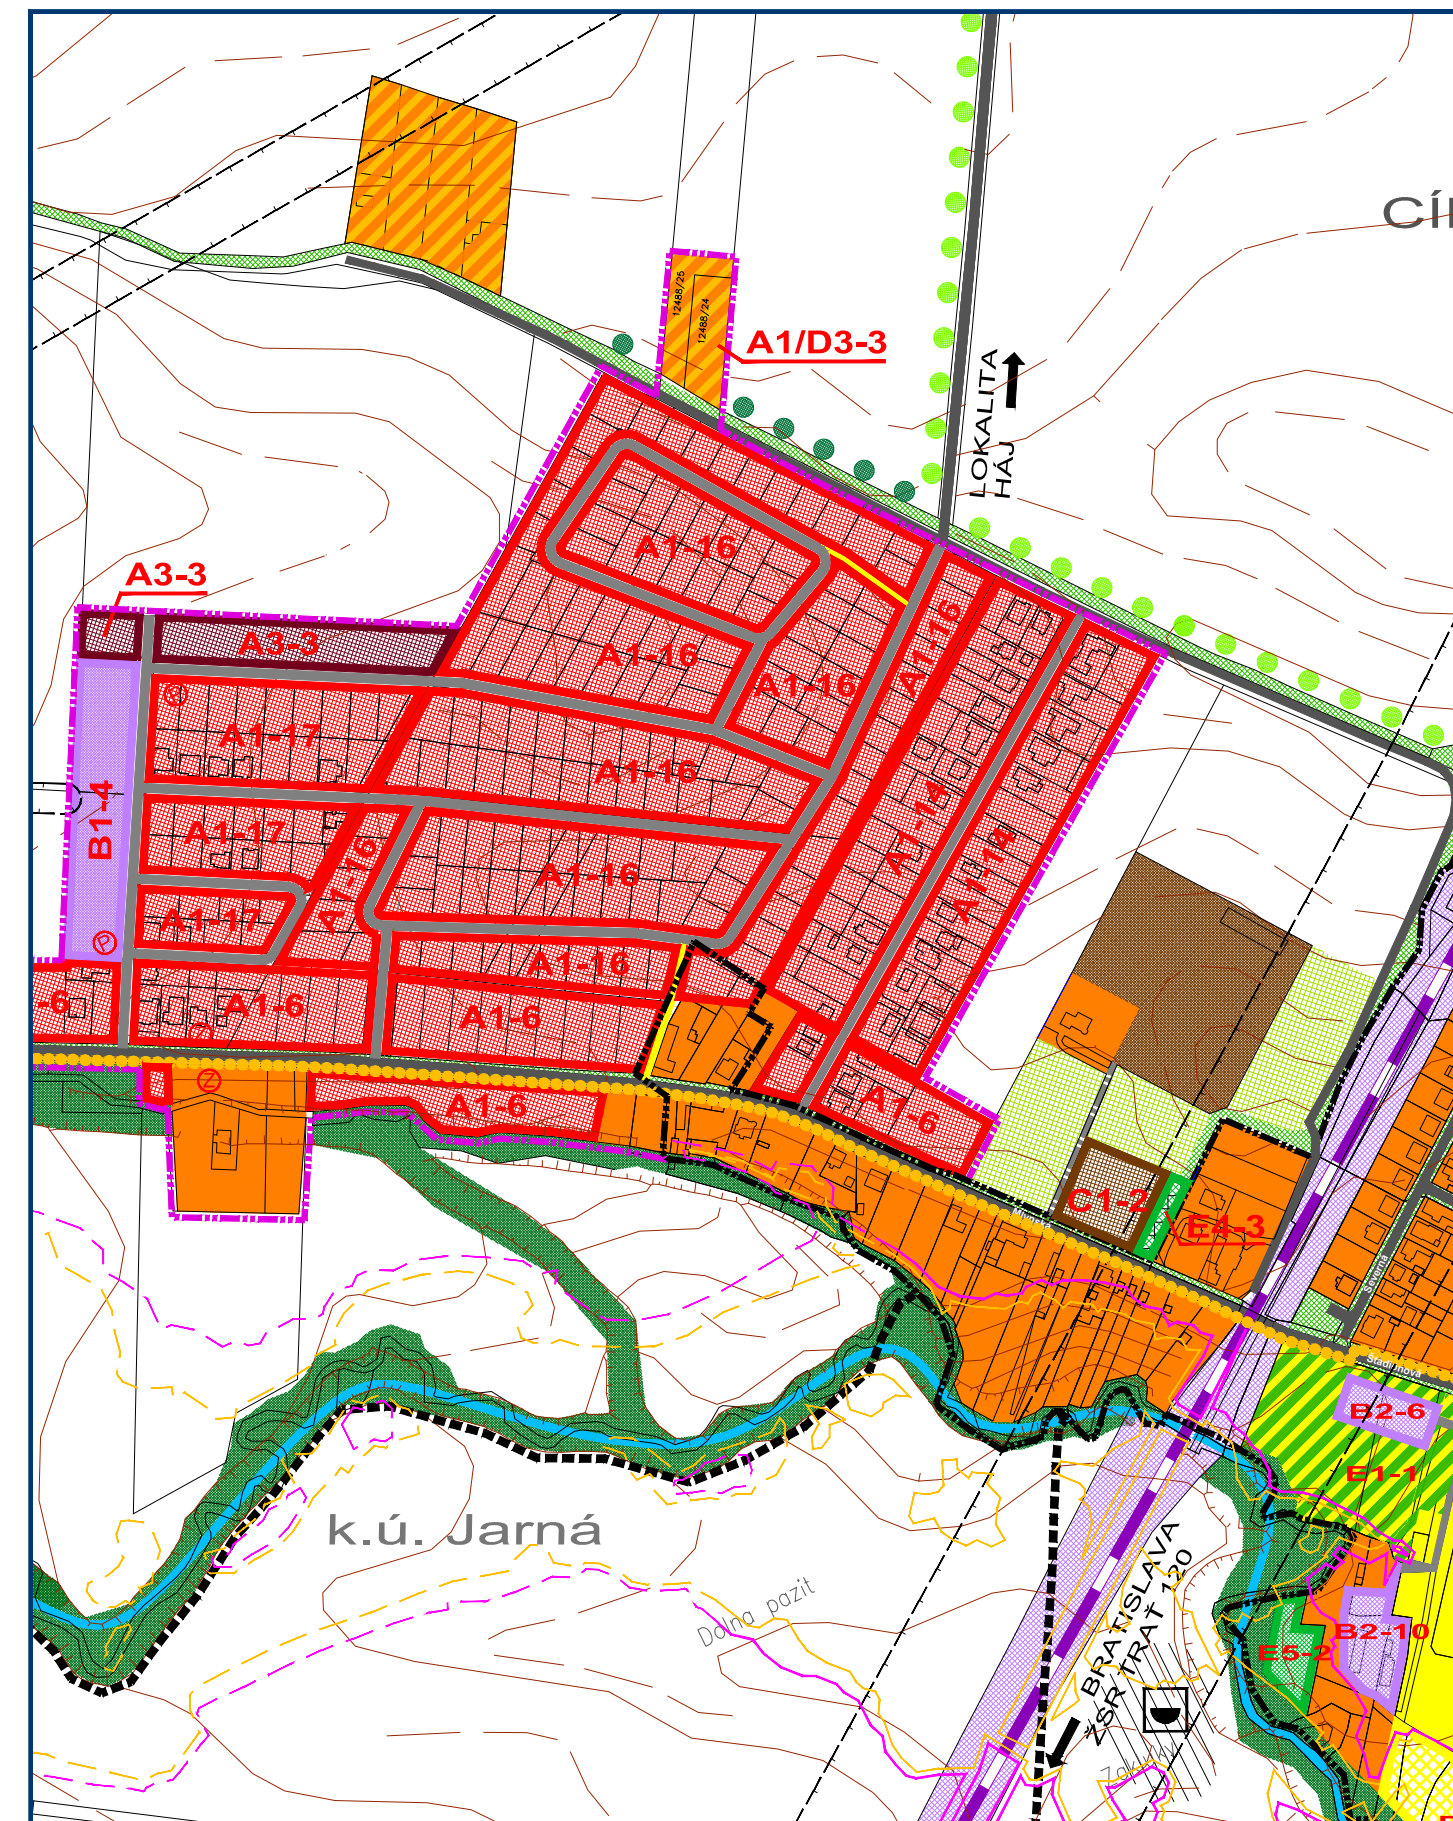


ÚZEMNÝ PLÁN OBCE CÍFER

KOMPLEXNÝ VÝKRES PRIESTOROVÉHO
USPORIADANIA A FUNKČNÉHO
VYUŽÍVANIA ÚZEMIA - PLATNÝ ÚPN OBCE



OBJEDNÁVATEL: OBEC CÍFER
HLAVNÝ RIEŠITEĽ: ING. ARCH. EVA KRUPOVÁ

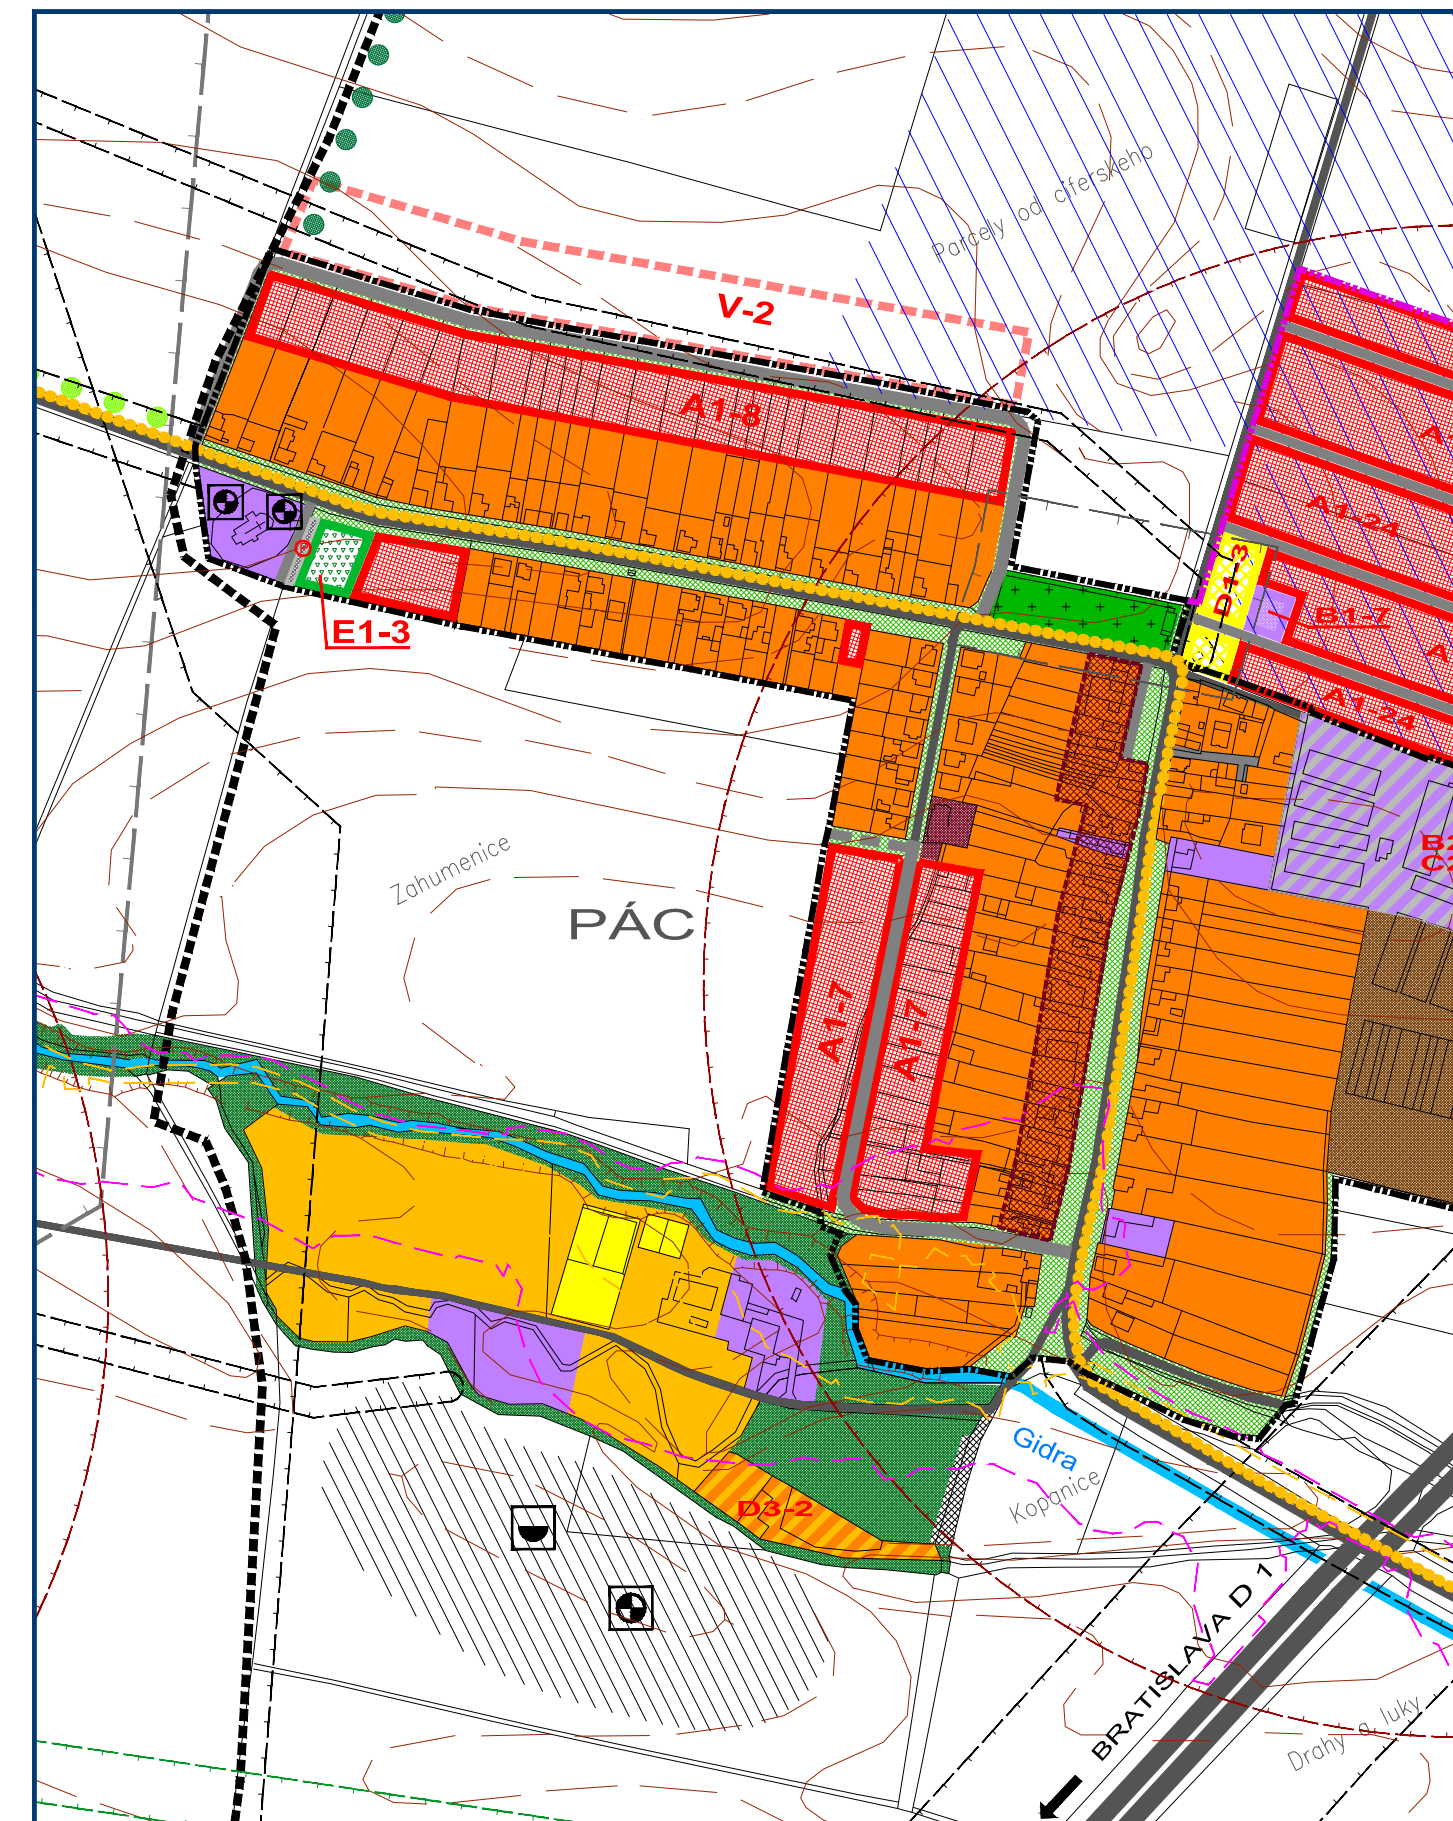

ÚZEMNÝ PLÁN OBCE CÍFER

KOMPLEXNÝ VÝKRES PRIESTOROVÉHO
USPORIADANIA A FUNKČNÉHO
VYUŽÍVANIA ÚZEMIA - PLATNÝ ÚPN OBCE



OBJEDNÁVATEL: OBEC CÍFER
HLAVNÝ RIEŠITEĽ: ING. ARCH. EVA KRUPOVÁ