



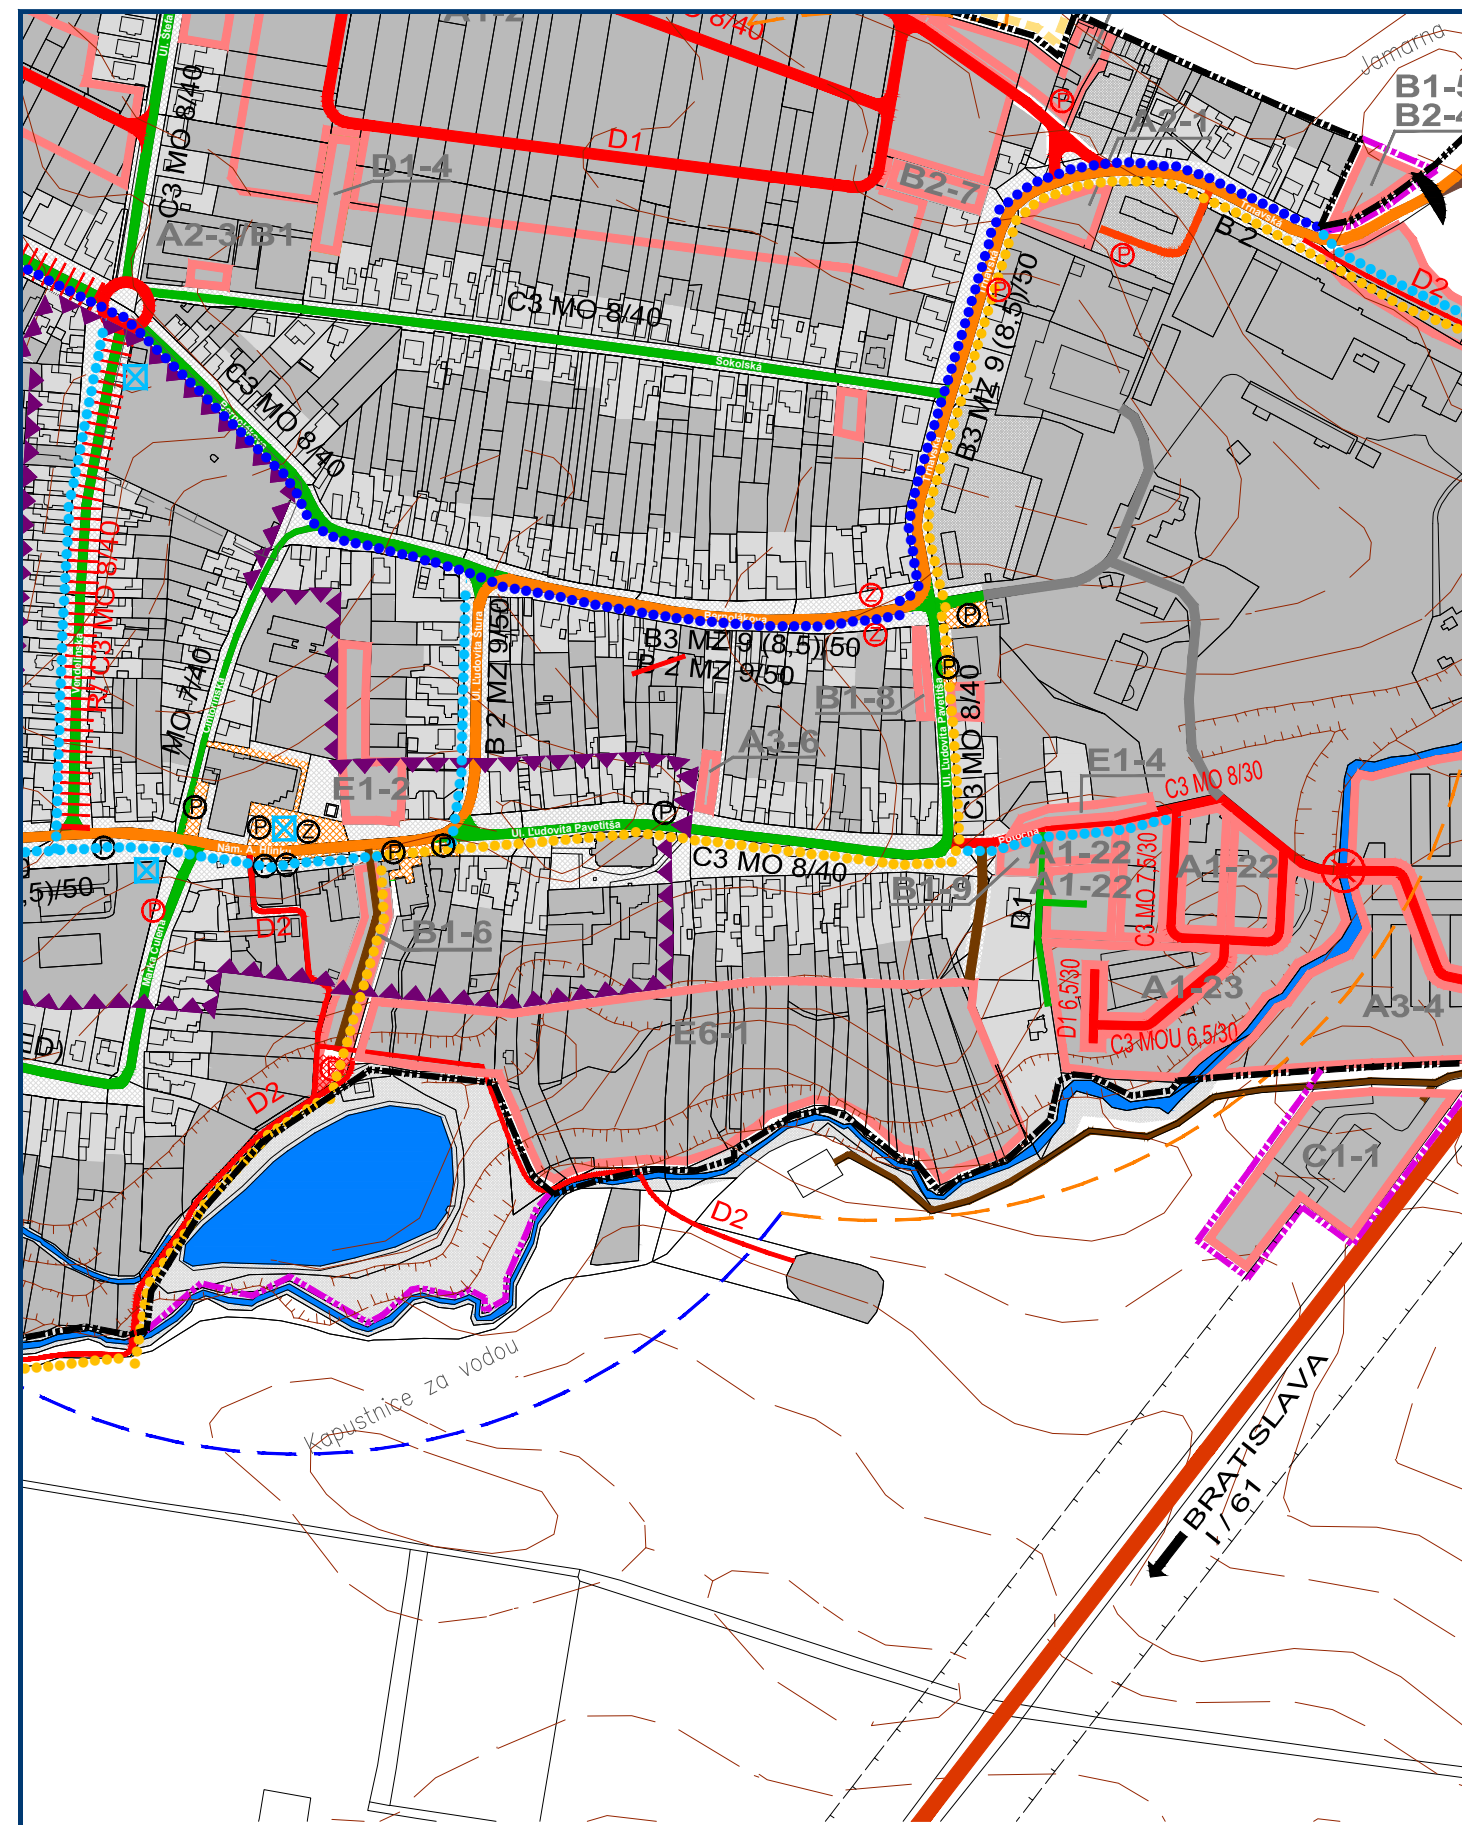

ÚZEMNÝ PLÁN OBCE ČÍFER




OBJEDNÁVATEL: OBEC ČÍFER
VÝKRES RIEŠENIA VEREJNÉHO
DOPRAVNÉHO VYBAVENIA - PLATNÝ ÚPN OBCE
HLAVNÝ RIEŠITEĽ: ING. ARCH. EVA KRUPOVÁ

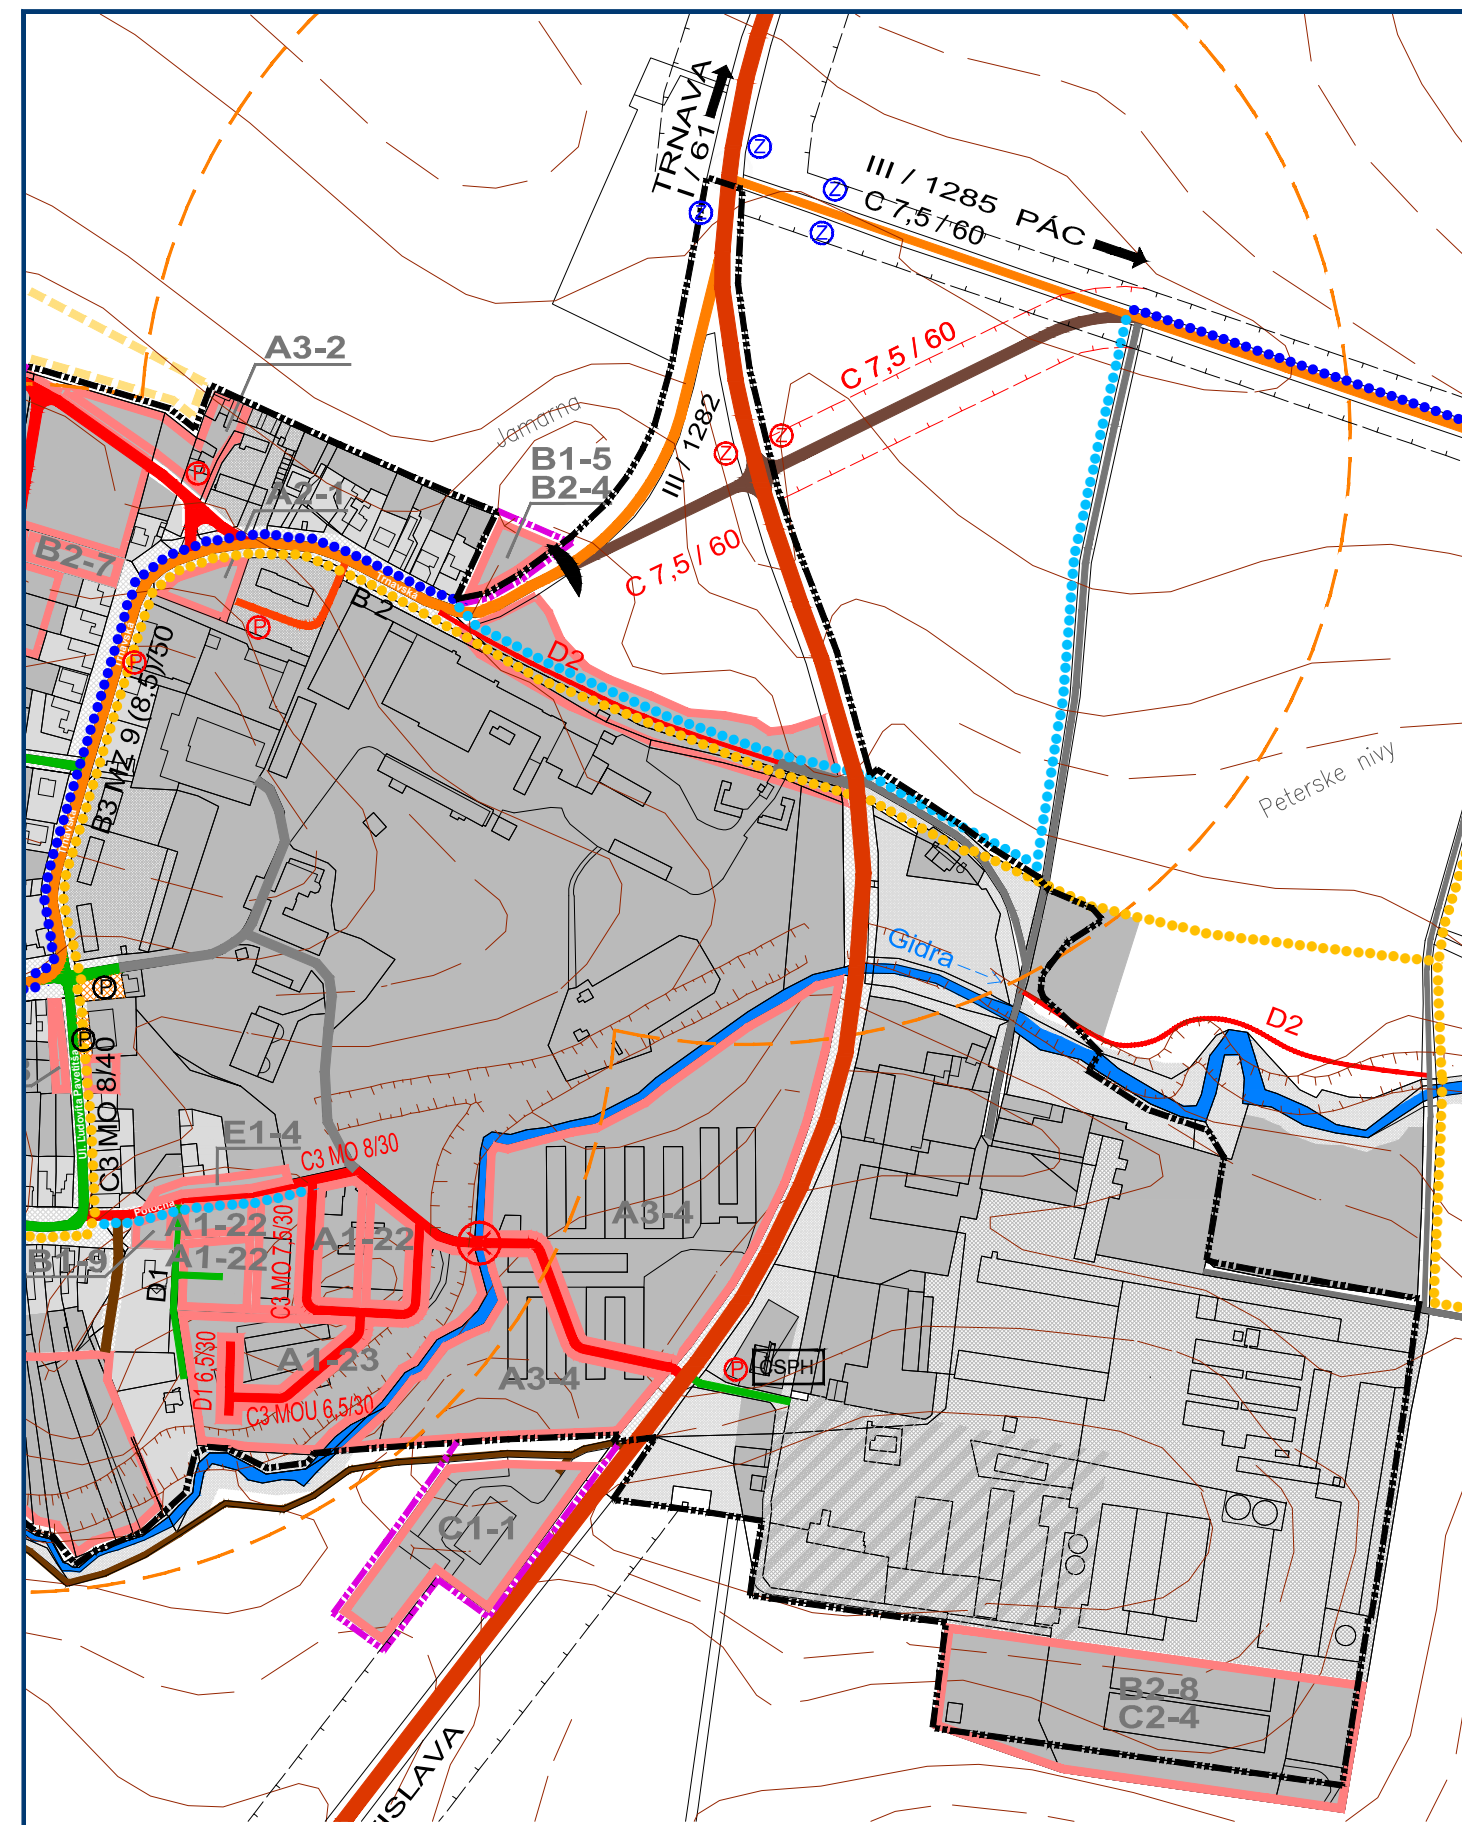

ÚZEMNÝ PLÁN OBCE ČÍFER




OBJEDNÁVATEL: OBEC ČÍFER
VÝKRES RIEŠENIA VEREJNÉHO
DOPRAVNÉHO VYBAVENIA - PLATNÝ ÚPN OBCE
HLAVNÝ RIEŠITEĽ: ING. ARCH. EVA KRUPOVÁ

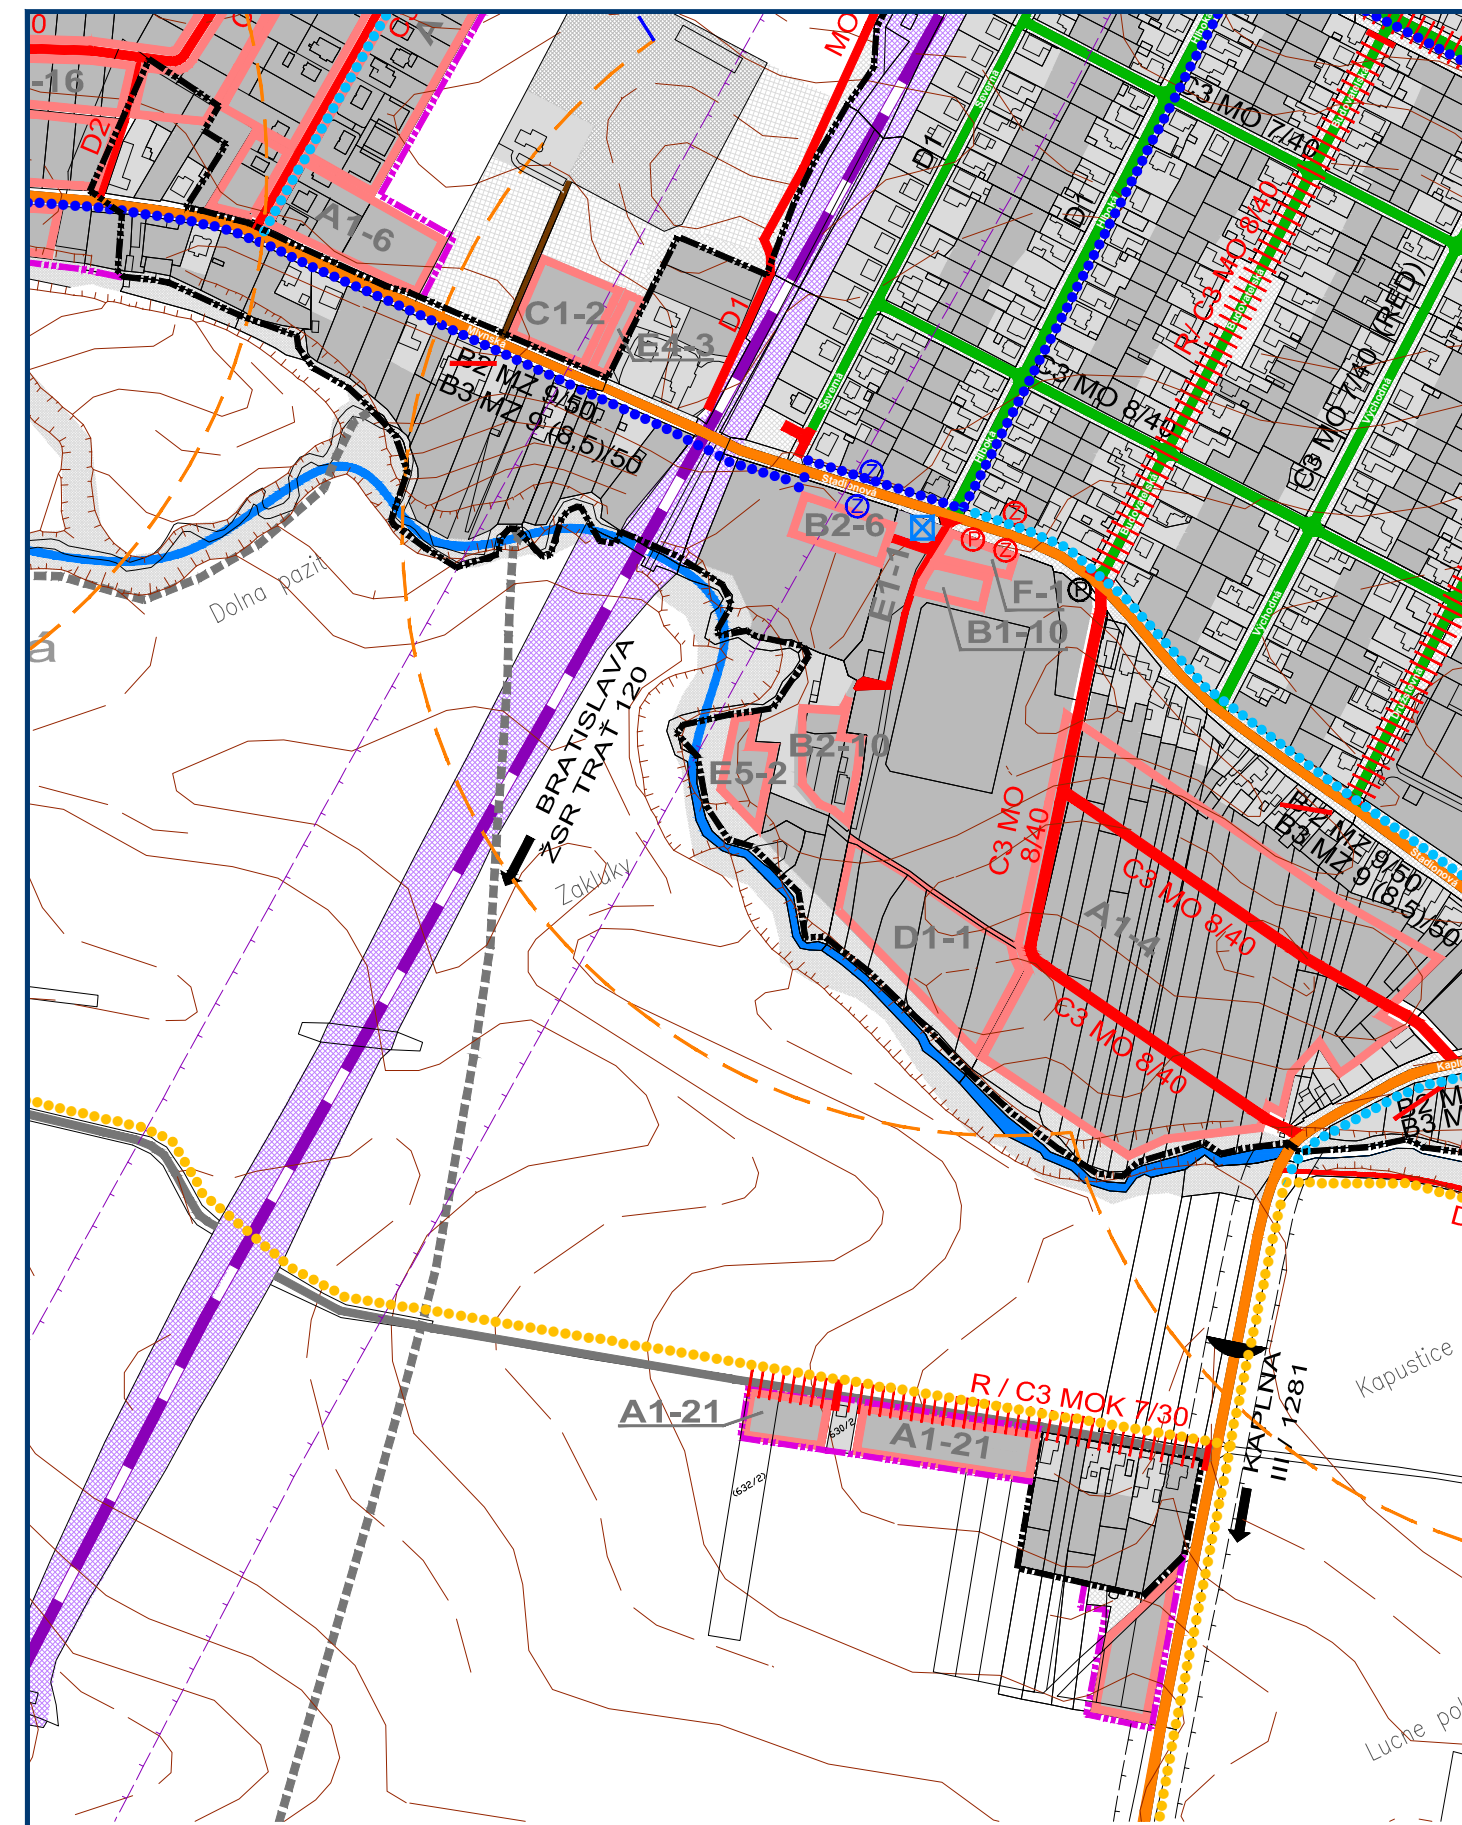

ÚZEMNÝ PLÁN OBCE ČÍFER




OBJEDNÁVATEL: OBEC ČÍFER
VÝKRES RIEŠENIA VEREJNÉHO
DOPRAVNÉHO VYBAVENIA - PLATNÝ ÚPN OBCE
HLAVNÝ RIEŠITEĽ: ING. ARCH. EVA KRUPOVÁ

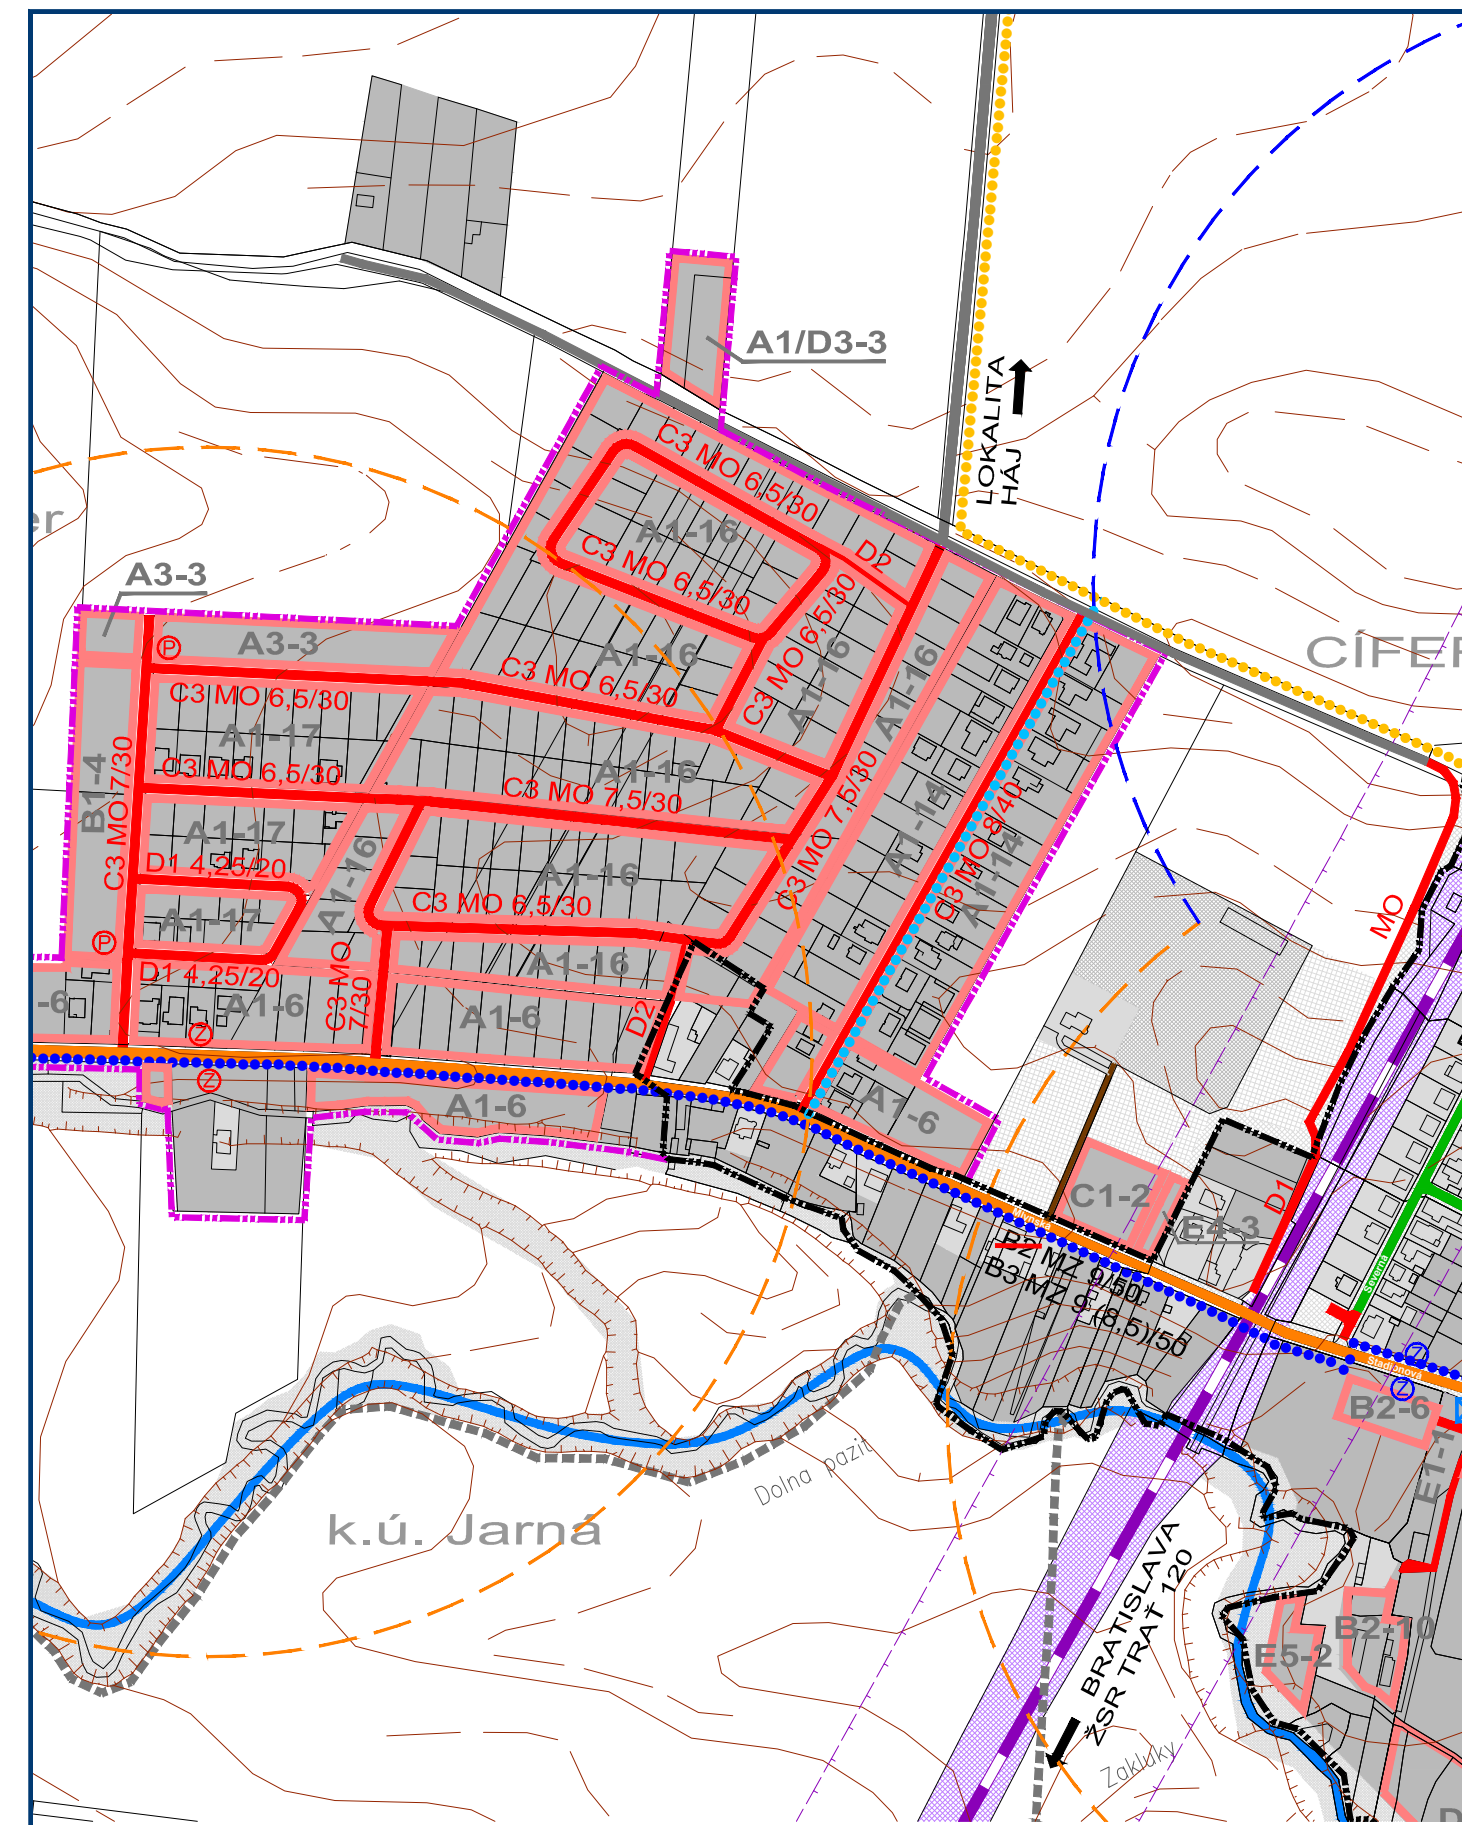

ÚZEMNÝ PLÁN OBCE ČÍFER



OBJEDNÁVATEL: OBEC ČÍFER
VÝKRES RIEŠENIA VEREJNÉHO
DOPRAVNÉHO VYBAVENIA - PLATNÝ ÚPN OBCE
HLAVNÝ RIEŠITEĽ: ING. ARCH. EVA KRUPOVÁ

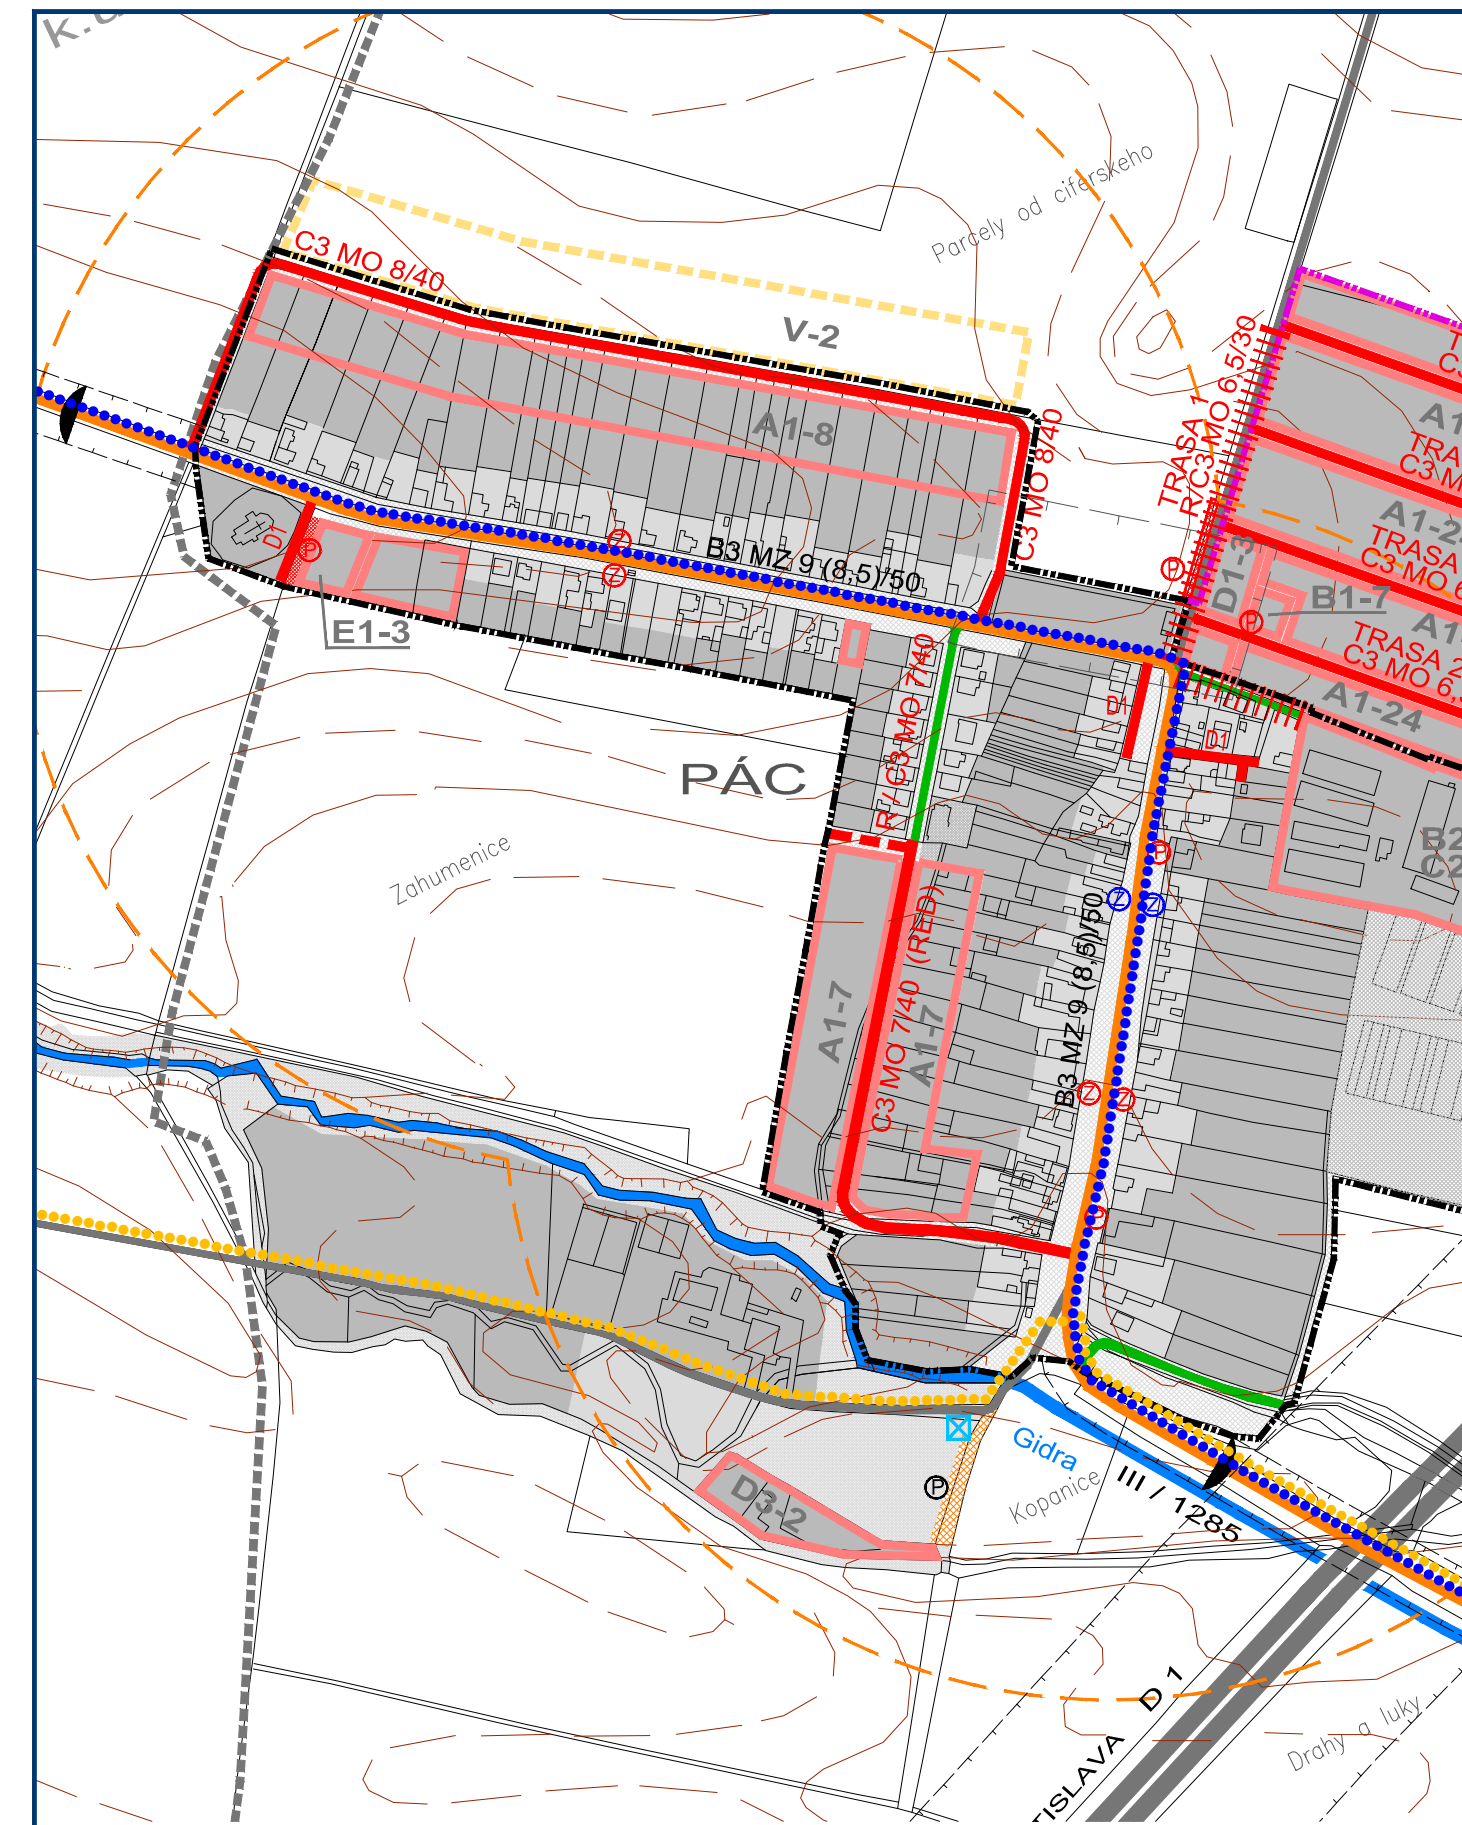

ÚZEMNÝ PLÁN OBCE ČÍFER



OBJEDNÁVATEL: OBEC ČÍFER
VÝKRES RIEŠENIA VEREJNÉHO
DOPRAVNÉHO VYBAVENIA - PLATNÝ ÚPN OBCE
HLAVNÝ RIEŠITEĽ: ING. ARCH. EVA KRUPOVÁ