



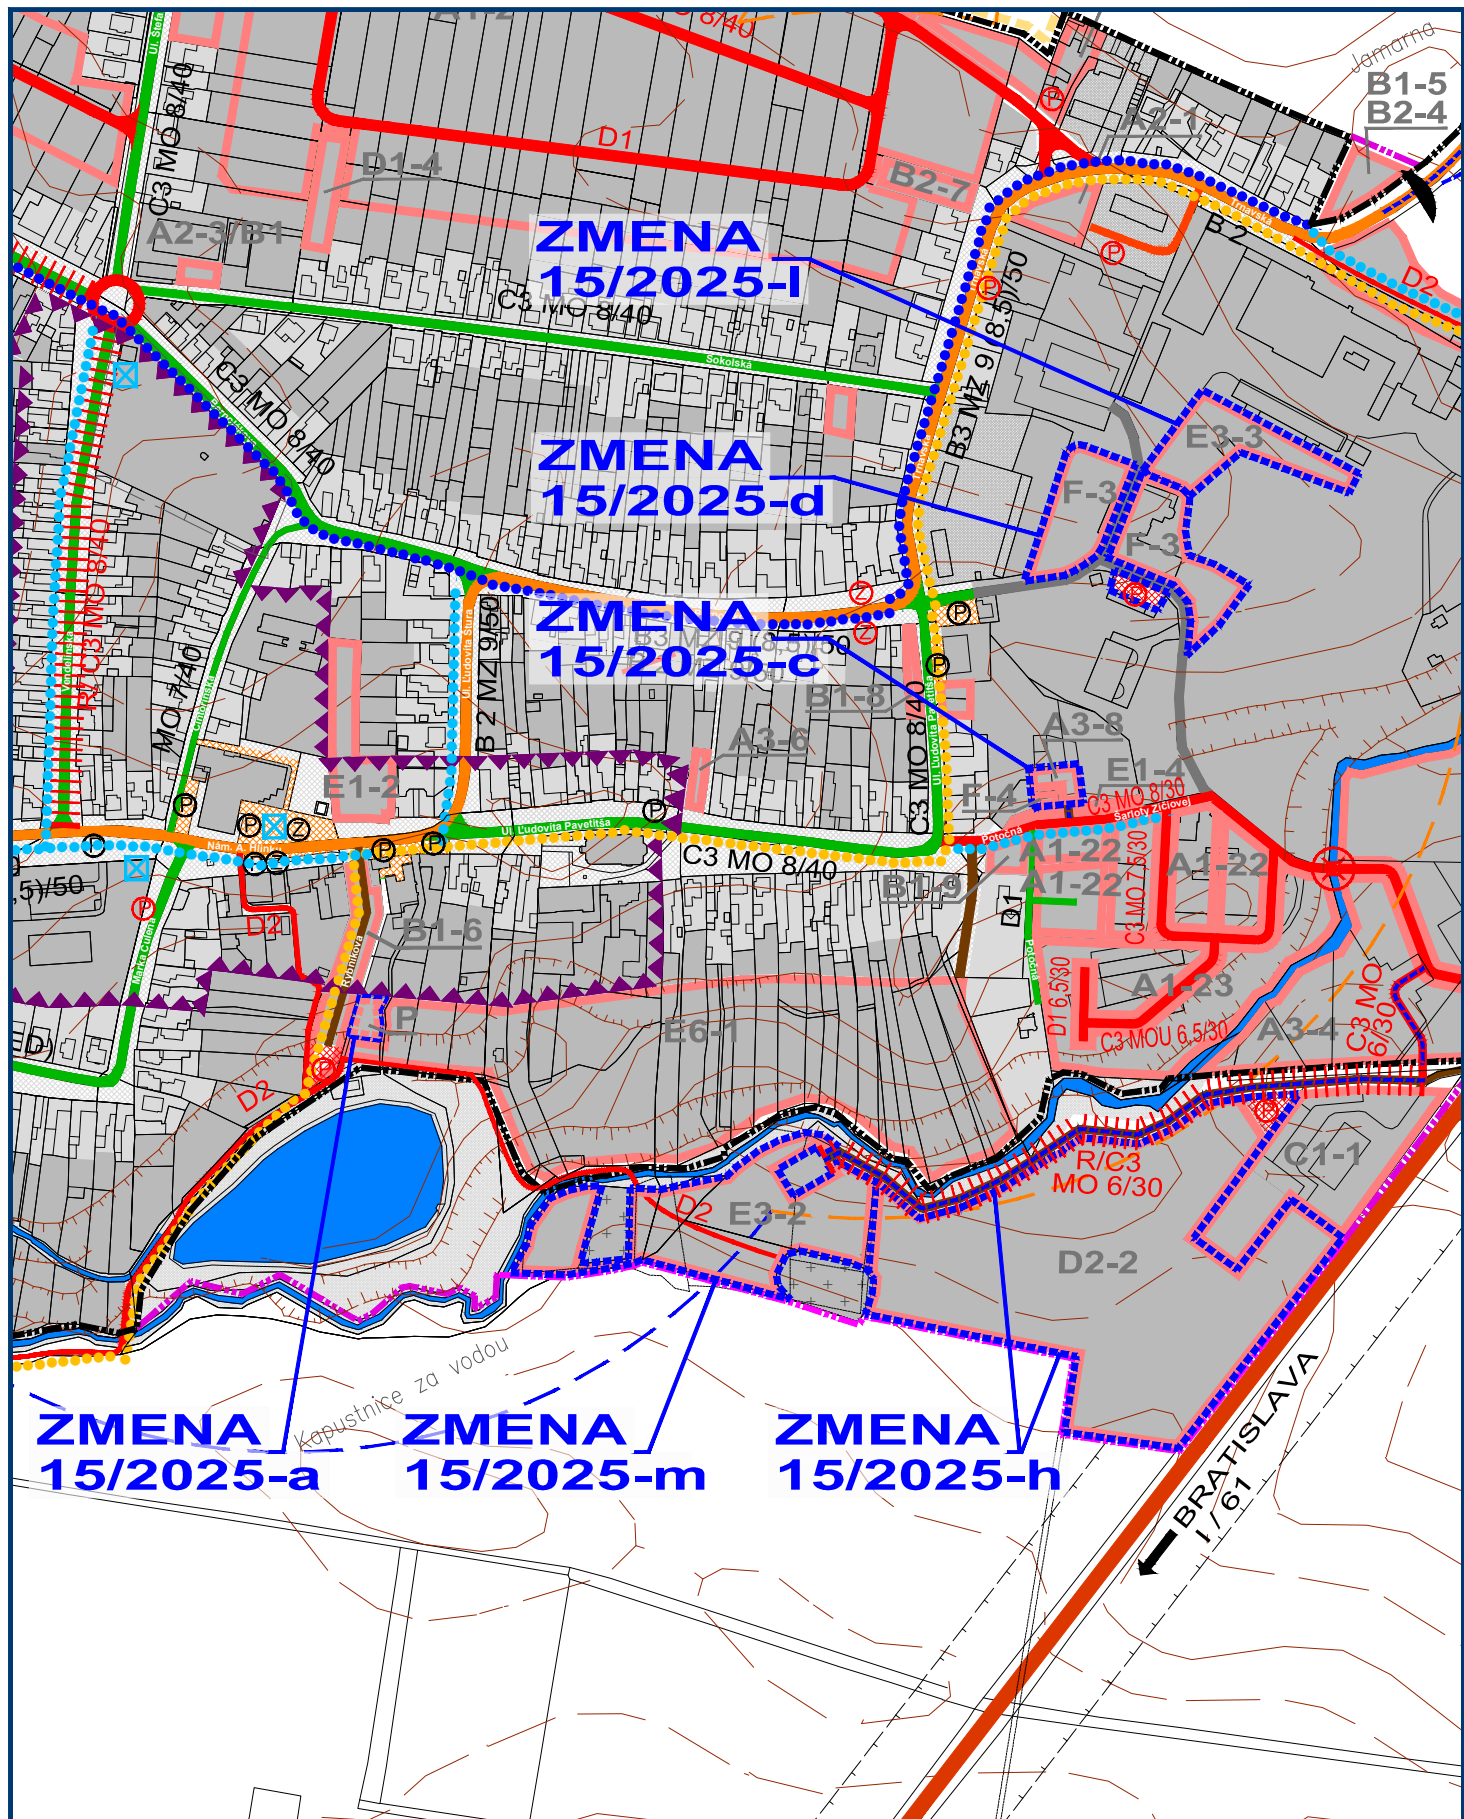


ZMENA 15/2025 - NÁVRH SEA
ÚZEMNÝ PLÁN OBCE
CÍFER
VÝKRES RIEŠENIA VEREJNÉHO
DOPRAVNÉHO VYBAVENIA - PO ZMENE

OBJEDNÁVATEL: OBEC CÍFER
HLAVNÝ RIEŠITEĽ: ING. ARCH. EVA KRUPOVÁ
SPRACOVANÉ: SEPTEMBER, 2025

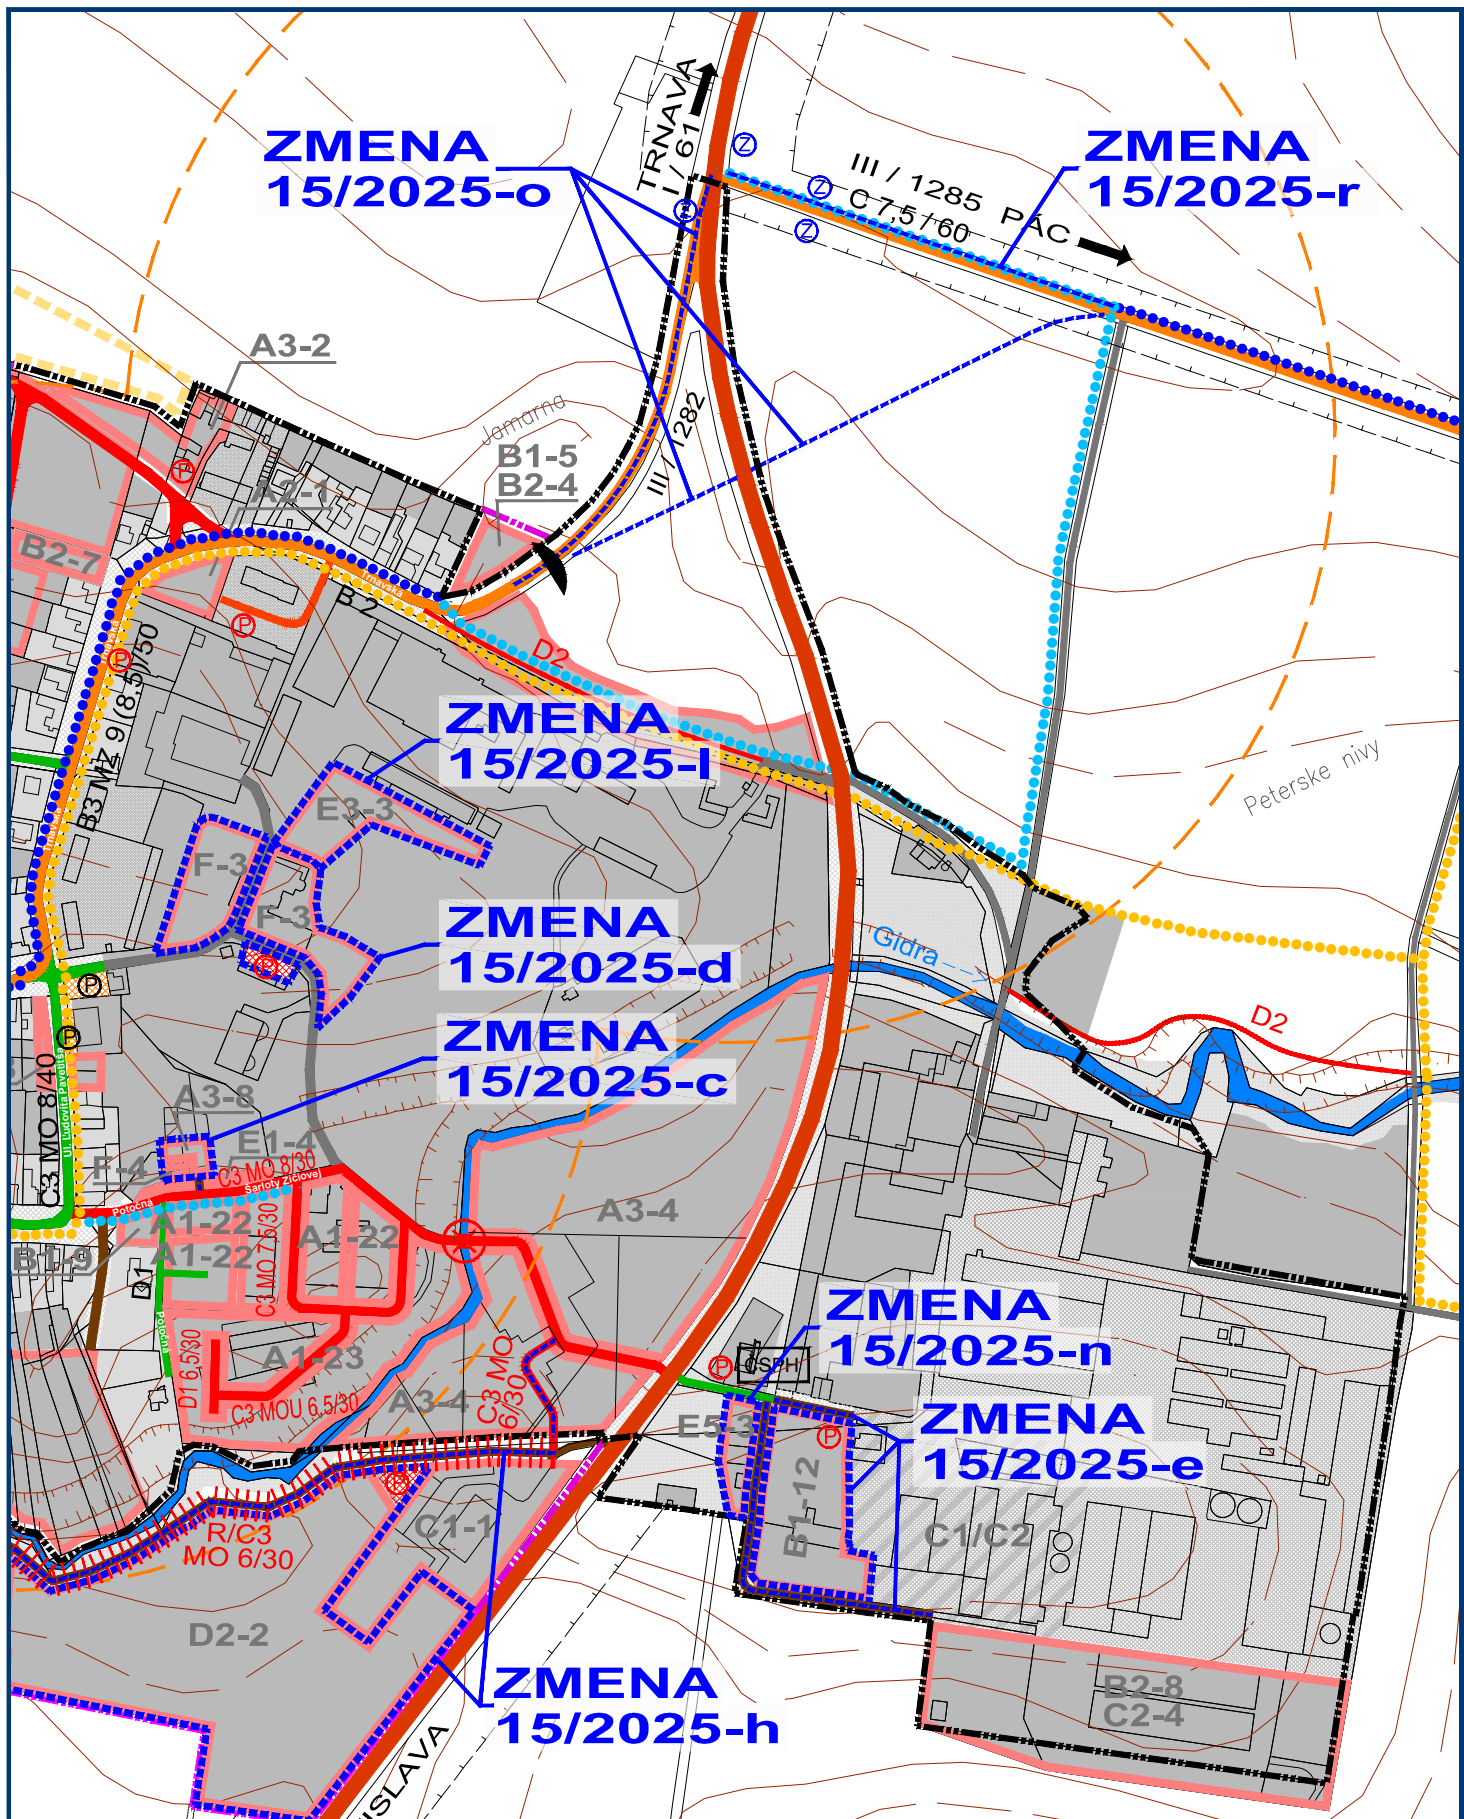


ZMENA 15/2025 - NÁVRH SEA
ÚZEMNÝ PLÁN OBCE
CÍFER
VÝKRES RIEŠENIA VEREJNÉHO
DOPRAVNÉHO VYBAVENIA - PO ZMENE

OBJEDNÁVATEL: OBEC CÍFER
HLAVNÝ RIEŠITEĽ: ING. ARCH. EVA KRUPOVÁ
SPRACOVANÉ: SEPTEMBER, 2025

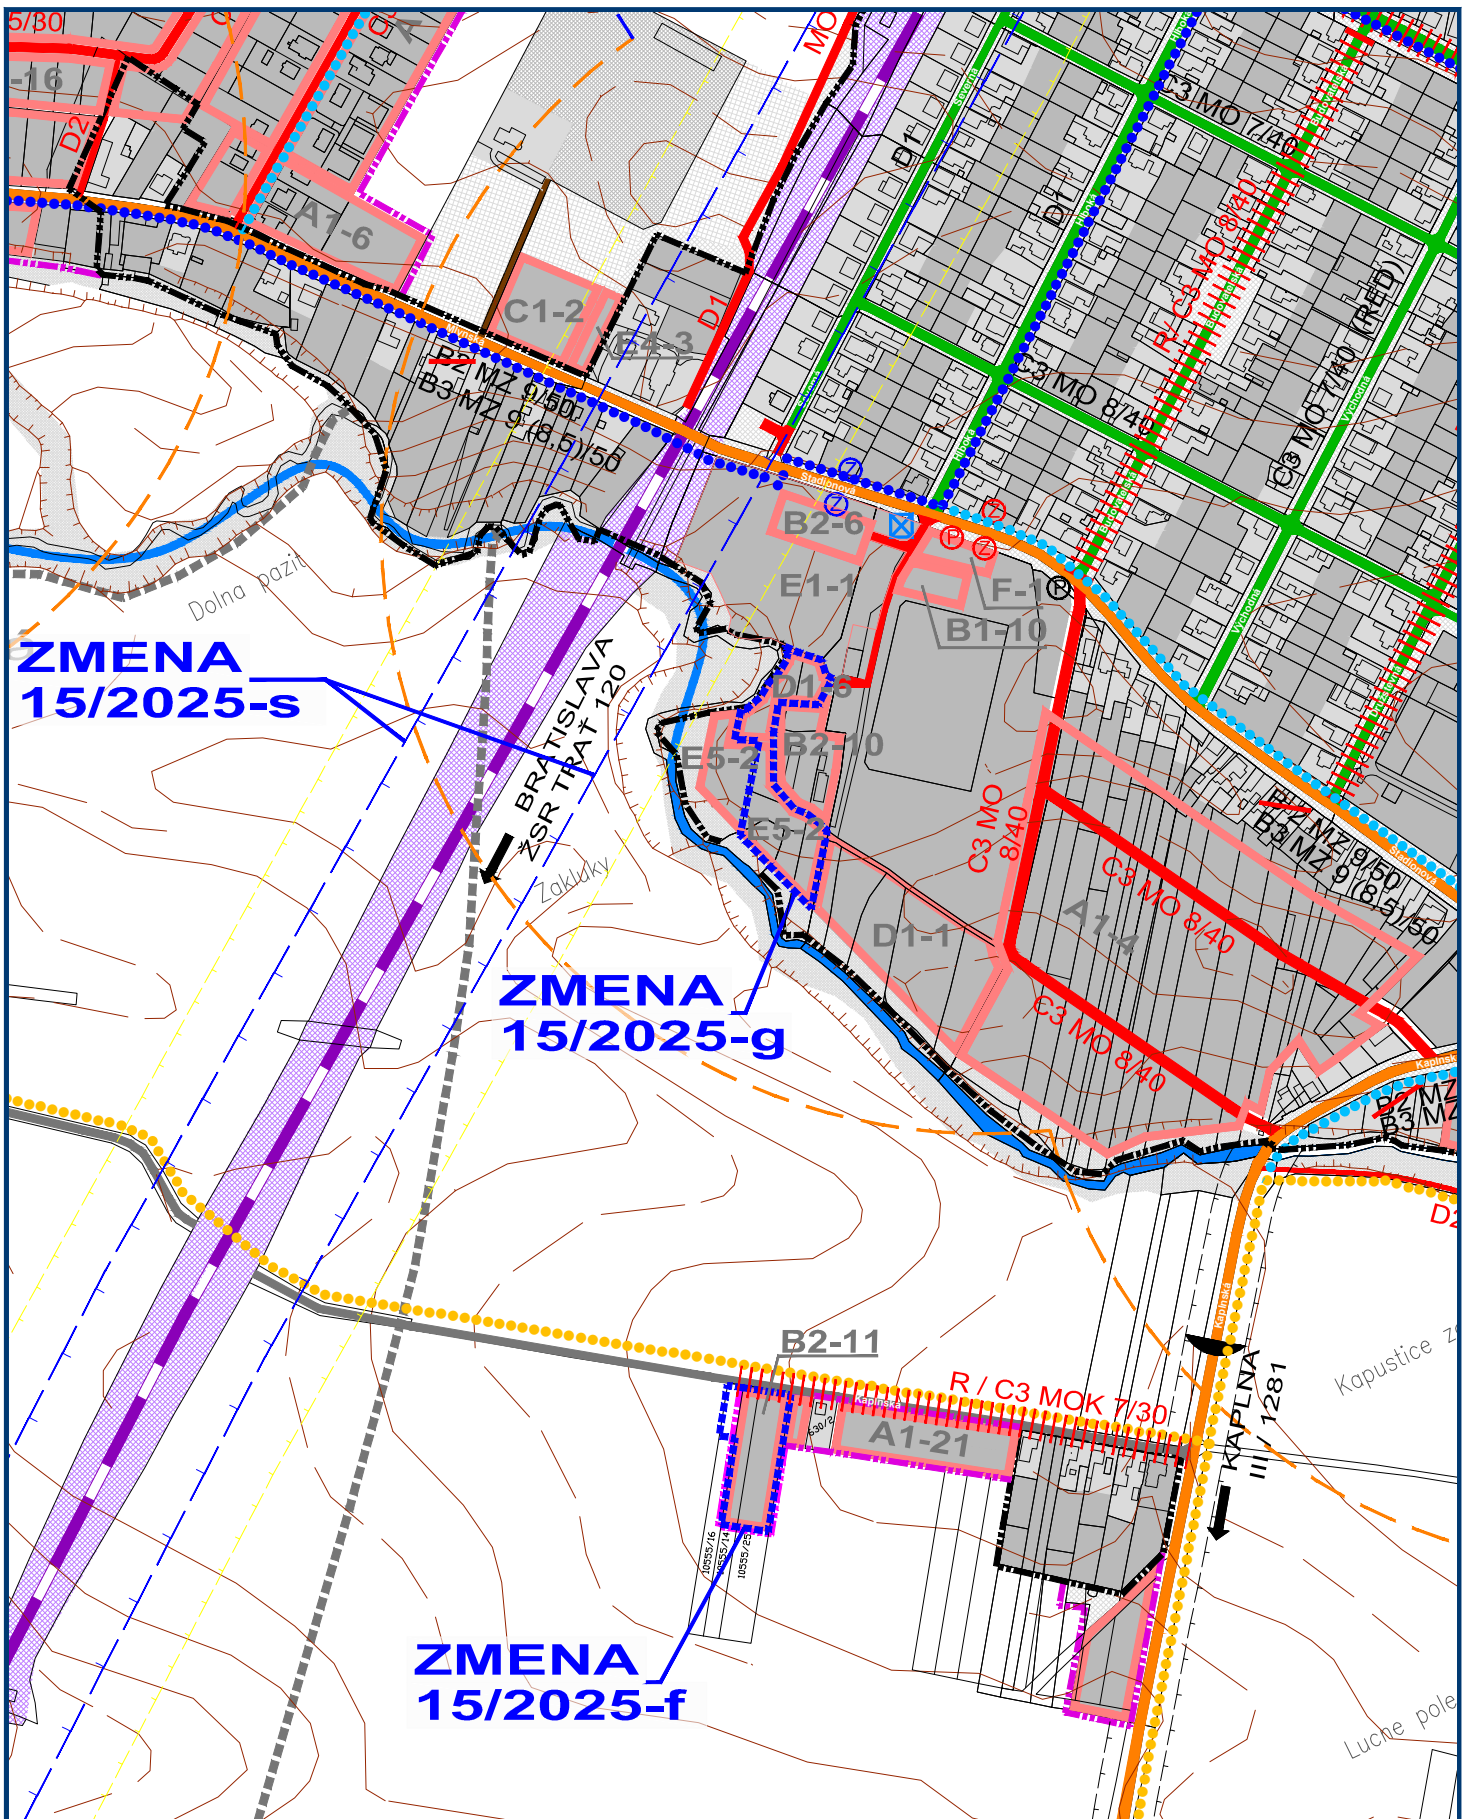


ZMENA 15/2025 - NÁVRH SEA
ÚZEMNÝ PLÁN OBCE
CÍFER
VÝKRES RIEŠENIA VEREJNÉHO
DOPRAVNÉHO VYBAVENIA - PO ZMENE

OBJEDNÁVATEL: OBEC CÍFER
HLAVNÝ RIEŠITEĽ: ING. ARCH. EVA KRUPOVÁ
SPRACOVANÉ: SEPTEMBER, 2025

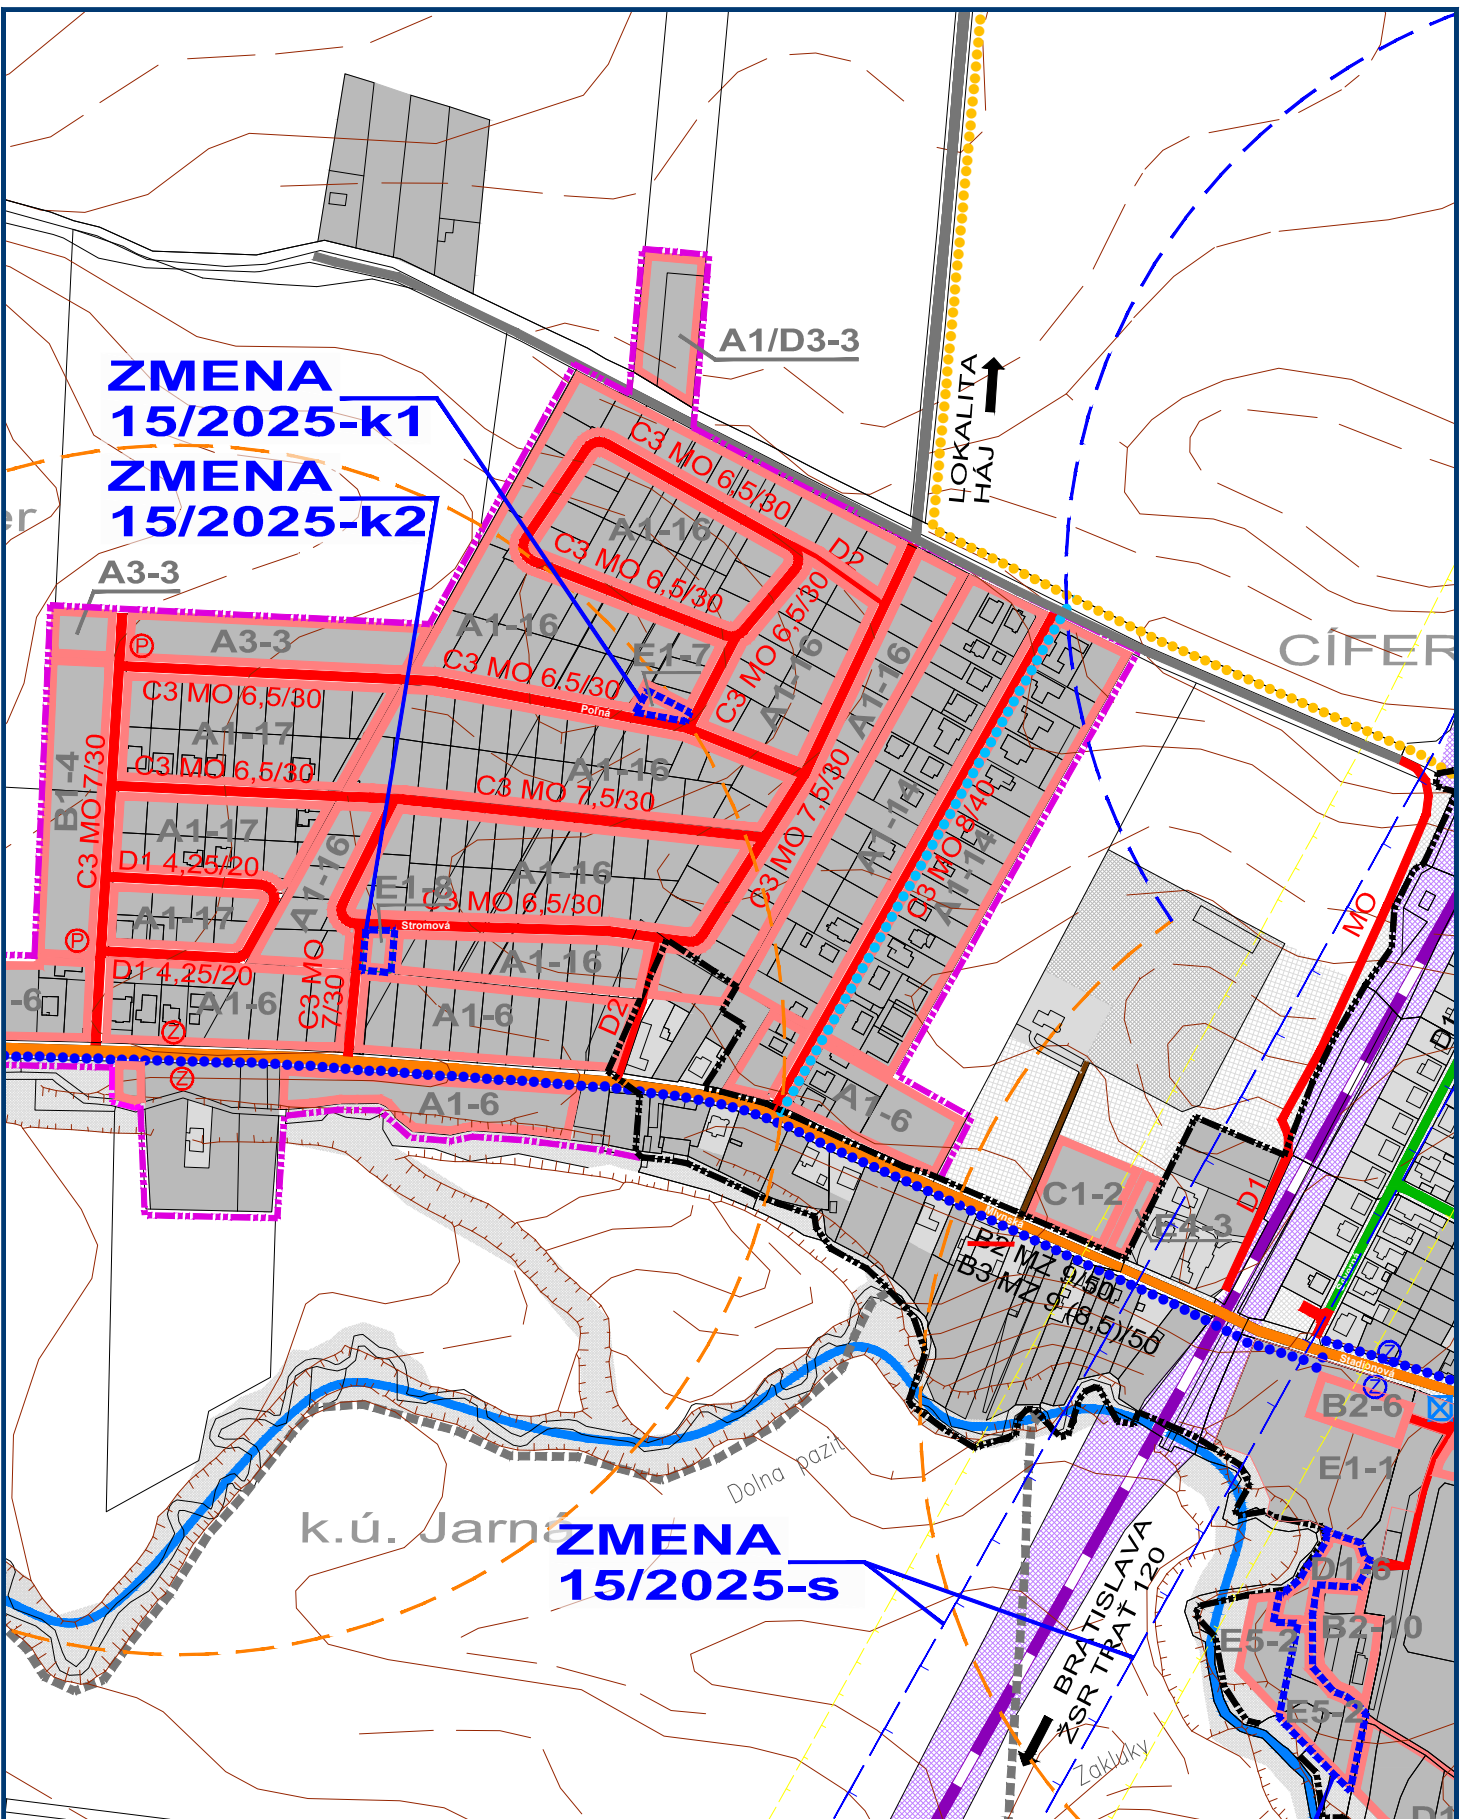

ZMENA 15/2025 - NÁVRH SEA
ÚZEMNÝ PLÁN OBCE
CÍFER
VÝKRES RIEŠENIA VEREJNÉHO
DOPRAVNÉHO VYBAVENIA - PO ZMENE

OBJEDNÁVATEL: OBEC CÍFER
HLAVNÝ RIEŠITEĽ: ING. ARCH. EVA KRUPOVÁ
SPRACOVANÉ: SEPTEMBER, 2025

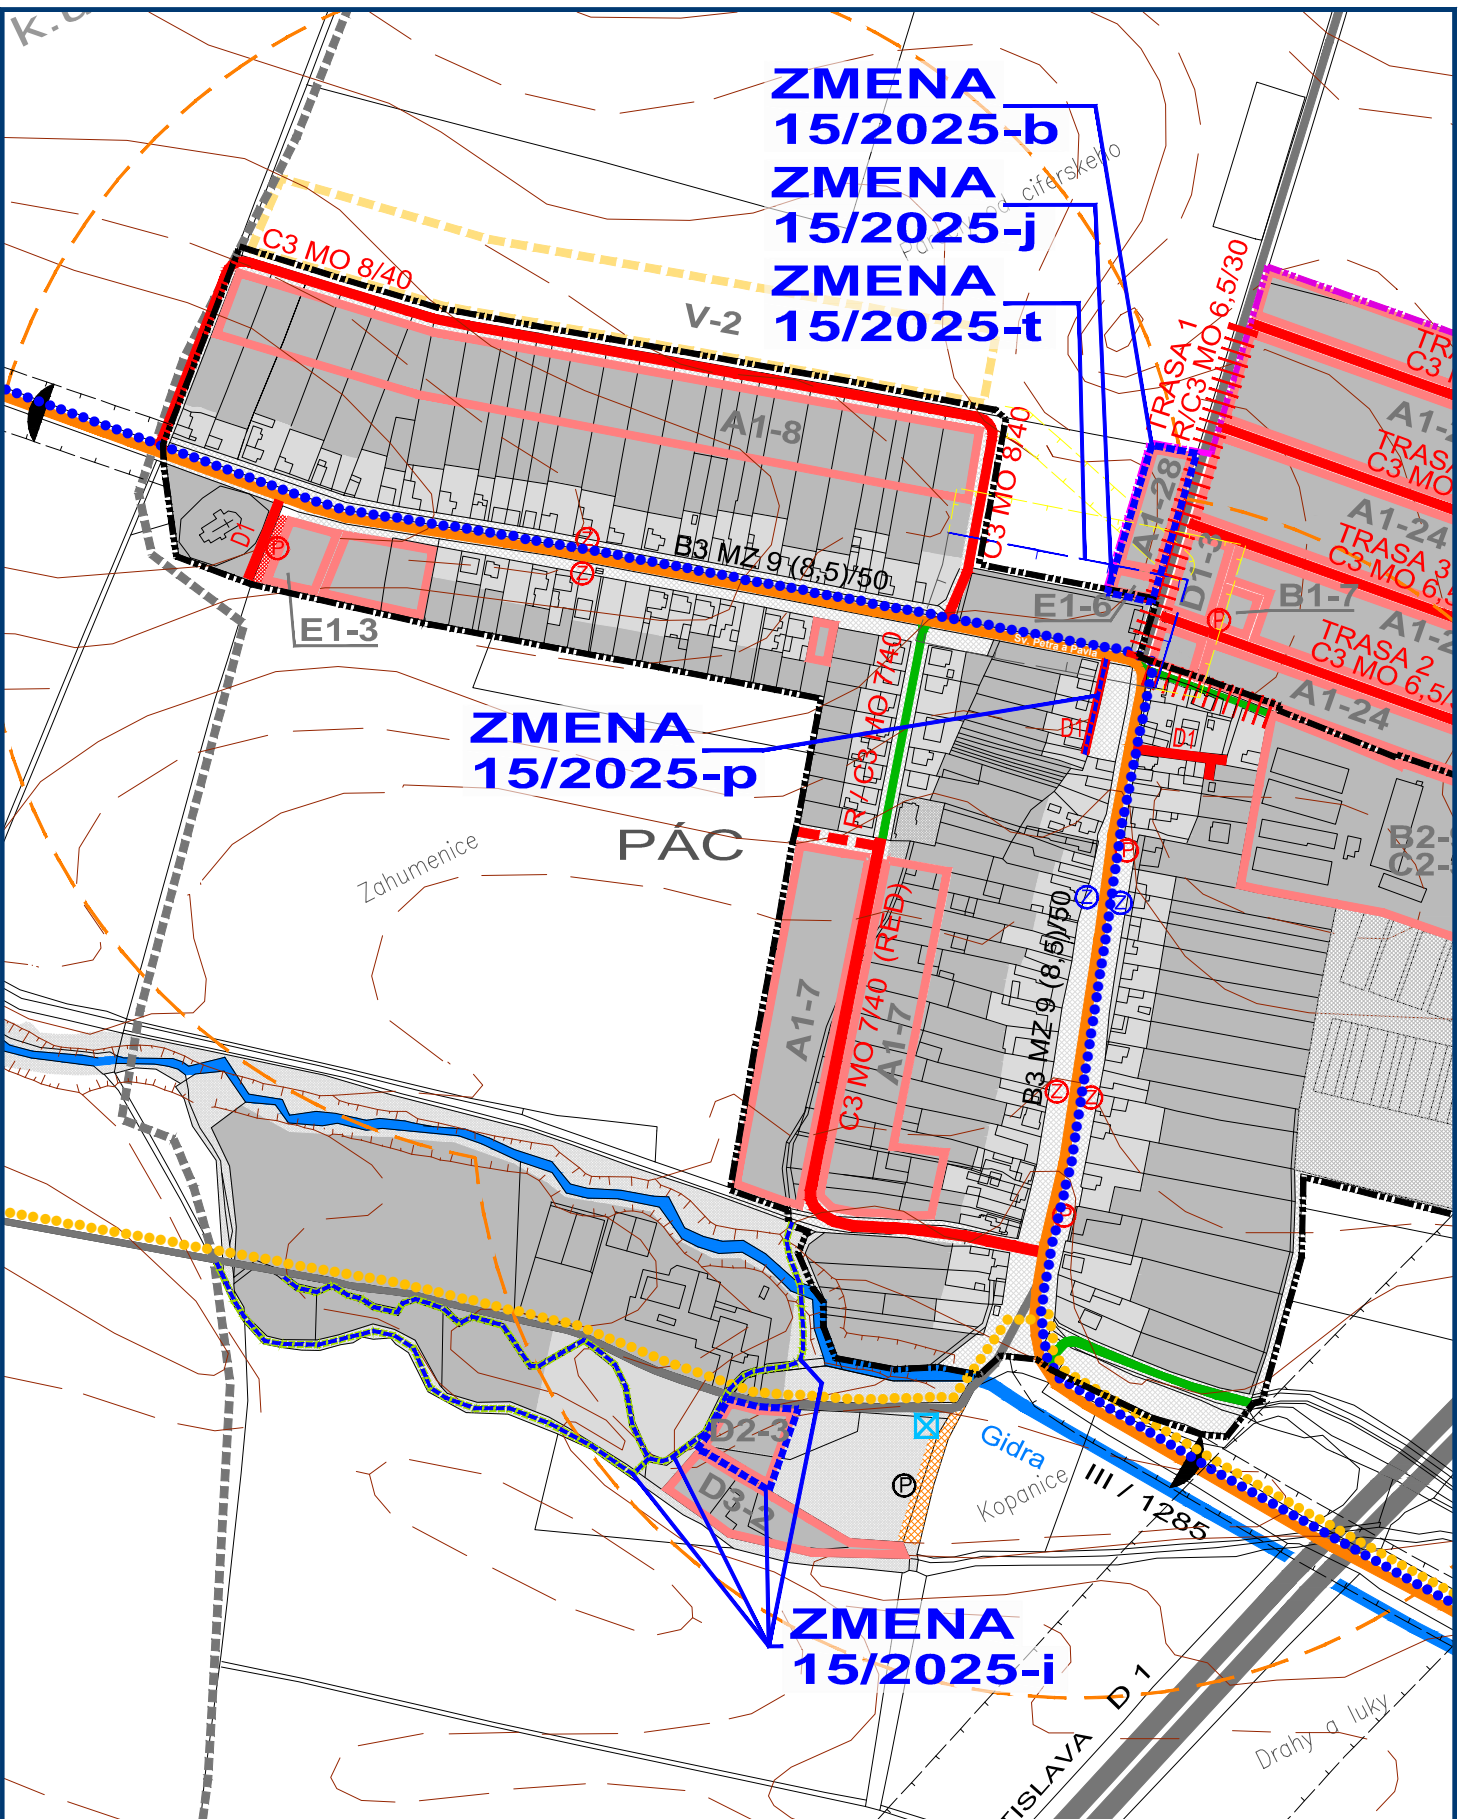

ZMENA 15/2025 - NÁVRH SEA
ÚZEMNÝ PLÁN OBCE
CÍFER
VÝKRES RIEŠENIA VEREJNÉHO
DOPRAVNÉHO VYBAVENIA - PO ZMENE

OBJEDNÁVATEL: OBEC CÍFER
HLAVNÝ RIEŠITEĽ: ING. ARCH. EVA KRUPOVÁ
SPRACOVANÉ: SEPTEMBER, 2025

LEGENDA			STAV	NÁVRH	VÝHĽAD	STAV	NÁVRH	VÝHĽAD
	HRANICA KATASTRÁLNEHO ÚZEMIA							
	HRANICA KATASTRÁLNEHO ÚZEMIA MESTNÝCH ČÁSTÍ							
	HRANICA ZASTAVANÉHO ÚZEMIA K 1.1.1990							
	HRANICA ZASTAVANÉHO ÚZEMIA PODLA PLÁNOV ÚPRAV							
	HRANICA ROZVOJOVÝCH LOKALÍT							
	ODNAČENÉ ROZVOJOVÝCH LOKALÍT NA BÝVANIE							
	FUNKČNÉ PLOCHY							
	PLOCHY SÚKROMNÉJ A VEREJNEJ ZELENE							
	PLOCHY VYBAVENOSTI ŽSR							
	ŽELEZNICA TRATĚ BRATISLAVA - ŽILINA							
	DOHRANNE PÁSMO ŽELEZNICE - 120							
	ŠTÁTNE CESTY I. TRIEDY							
	CESTY II. TRIEDY - ZBERNÉ KOMUNIKÁCIE (B3, B2)							
	MIESTNE KOMUNIKÁCIE OBSLUŽNÉ							
	MIESTNE KOMUNIKÁCIE - URČENÉ NA REKONŠTRUKCIU							
	MIESTNE KOMUNIKÁCIE UKLUDNENÉ							
	ÚČELOVÉ A POPLNÉ KOMUNIKÁCIE							
	CYKLISTICKÉ A PEŠÉ KOMUNIKÁCIE							
	HLAVNÉ CYKLISTICKÉ TRASY							
	CYKLOCHODNÍKY DO VÝROBNÉJ ZÓNY VODERADY							
	CYKLOCHODNÍKY							
	CYKLOPRÍSTREŠOK							
	SMEROVANE CESTI							
	DOHRANNE PÁSMO KOMUNIKÁCIÍ							
	ZAČIATOK A KONEC OP KOMUNIKÁCIÍ URČENÉHO DOPRAVNÝMI ZNAČKAMI							
	STATICKÁ DOPRAVA - SÚVISLÉ PÁSKOVÉ PLOCHY / PARKOVISKÁ							
	HROMADNÁ DOPRAVA - AUTOBUSOVÁ STANICA							
	HROMADNÁ DOPRAVA - ZASTÁVKY SAD							
	HROMADNÁ DOPRAVA - ZASTÁVKY SAD URČENÉ NA ZRUŠENIE							
	MOST, LÁVKA							
	MOST URČENÝ NA REKONŠTRUKCIU							
	IZOCHRONA ČASOVEJ DOSTUPNOSTI ZASTÁVKOV AD 1400 M							
	ČERPAČIA STANICA PHM							
	HRANICA CENTRÁLNEJ ZÓNY OBCE							
ZMENA 15/2025			NÁVRH			NÁVRH		
	HRANICA RIEŠENÉHO ÚZEMIA ZMENY 15/2025							
	LOKALITA LÍNIOVÉHO ROZVOJA (KOMUNIKÁCIE)							
	HRANICA ZASTAVANÉHO ÚZEMIA							
	MIESTNE KOMUNIKÁCIE OBSLUŽNÉ							
	KOMUNIKÁCIE URČENÉ NA REKONŠTRUKCIU							
	MIESTNE KOMUNIKÁCIE UKLUDNENÉ							
	CESTY III. TRIEDY URČENÉ NA ZRUŠENIE							
	STATICKÁ DOPRAVA - SÚVISLÉ PÁSKOVÉ PLOCHY / PARKOVISKÁ							
	HROMADNÁ DOPRAVA - ZASTÁVKY SAD URČENÉ NA ZRUŠENIE							
	CYKLOCHODNÍK							
	NÁUČNÝ CHODNÍK							
	HRANICE OCHRANNÝCH PÁSIEM VŠETKYCH DRUHOV / NAVRHNUTÉ NA ZRUŠENIE							
ZMENA 15/2025 - NÁVRH SEA ÚZEMNÝ PLÁN OBCE CÍFER			VÝKRES RIEŠENIA VEREJNÉHO DOPRAVNÉHO VYBAVENIA - LEGENDA			VÝKRES RIEŠENIA VEREJNÉHO DOPRAVNÉHO VYBAVENIA - LEGENDA		
OBJEDNÁVATEL: OBEC CÍFER			OBJEDNÁVATEL: OBEC CÍFER			OBJEDNÁVATEL: OBEC CÍFER		
HLAVNÝ RIEŠITEĽ: ING. ARCH. EVA KRUPOVÁ			HLAVNÝ RIEŠITEĽ: ING. ARCH. EVA KRUPOVÁ			HLAVNÝ RIEŠITEĽ: ING. ARCH. EVA KRUPOVÁ		
SPRACOVANÉ: SEPTEMBER, 2025			SPRACOVANÉ: SEPTEMBER, 2025			SPRACOVANÉ: SEPTEMBER, 2025		