


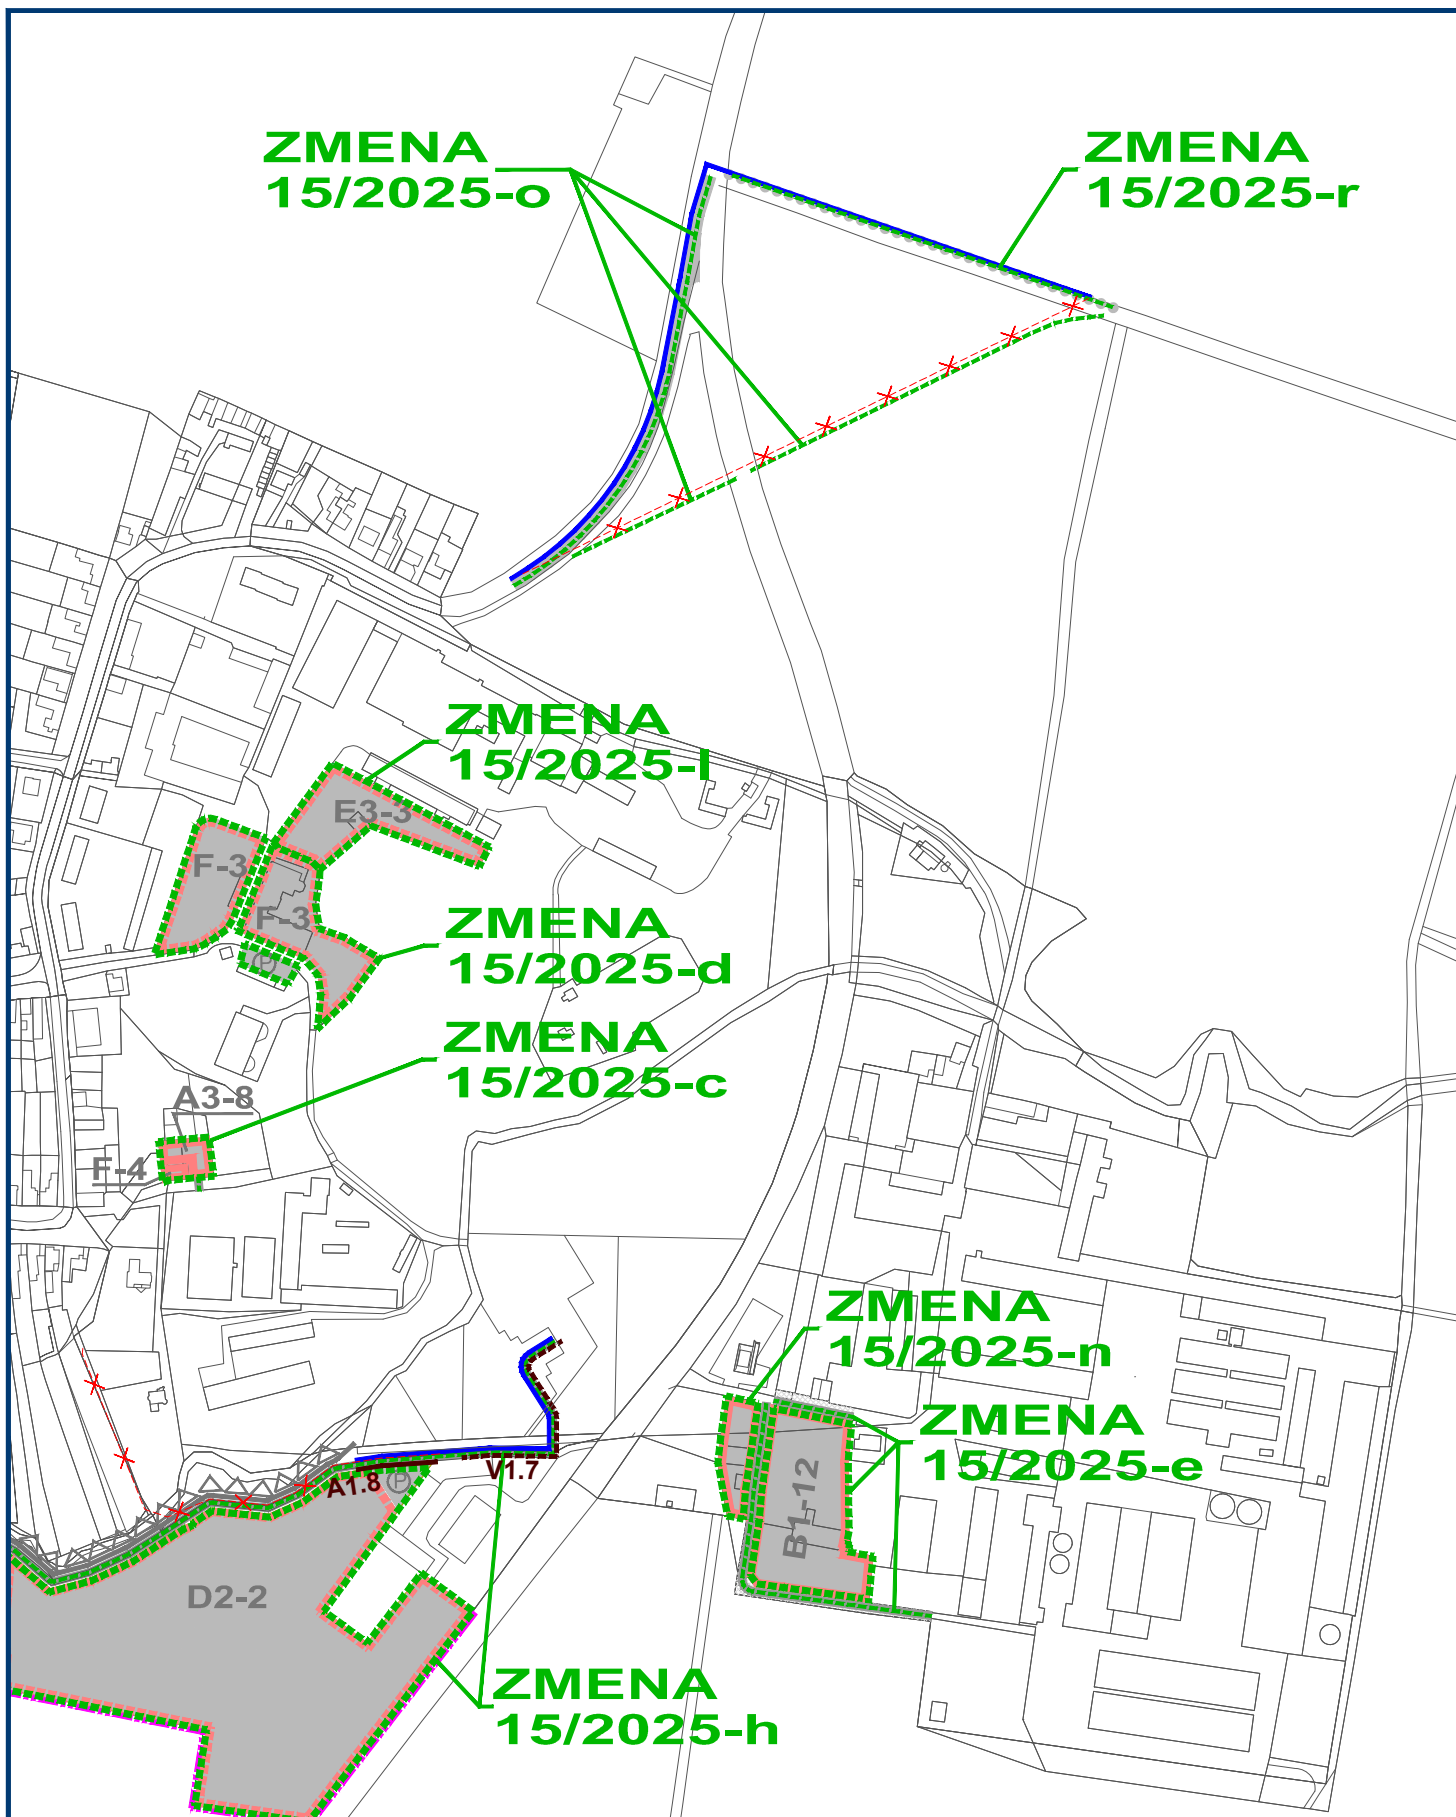

ZMENA 15/2025 - NÁVRH SEA

ÚZEMNÝ PLÁN OBCE

CÍFER

VÝKRES RIEŠENIA VEREJNÉHO
TECHNICKÉHO VYBAVENIA

VODNÉ HOSPODÁRSTVO - NAVRHOVANÁ ZMENA

M 1 : 5 000



OBJEDNÁVATEĽ: OBEC CÍFER

HLAVNÝ RIEŠITEĽ: ING. ARCH. EVA KRUPOVÁ

SPRACOVANÉ: SEPTEMBER, 2025