


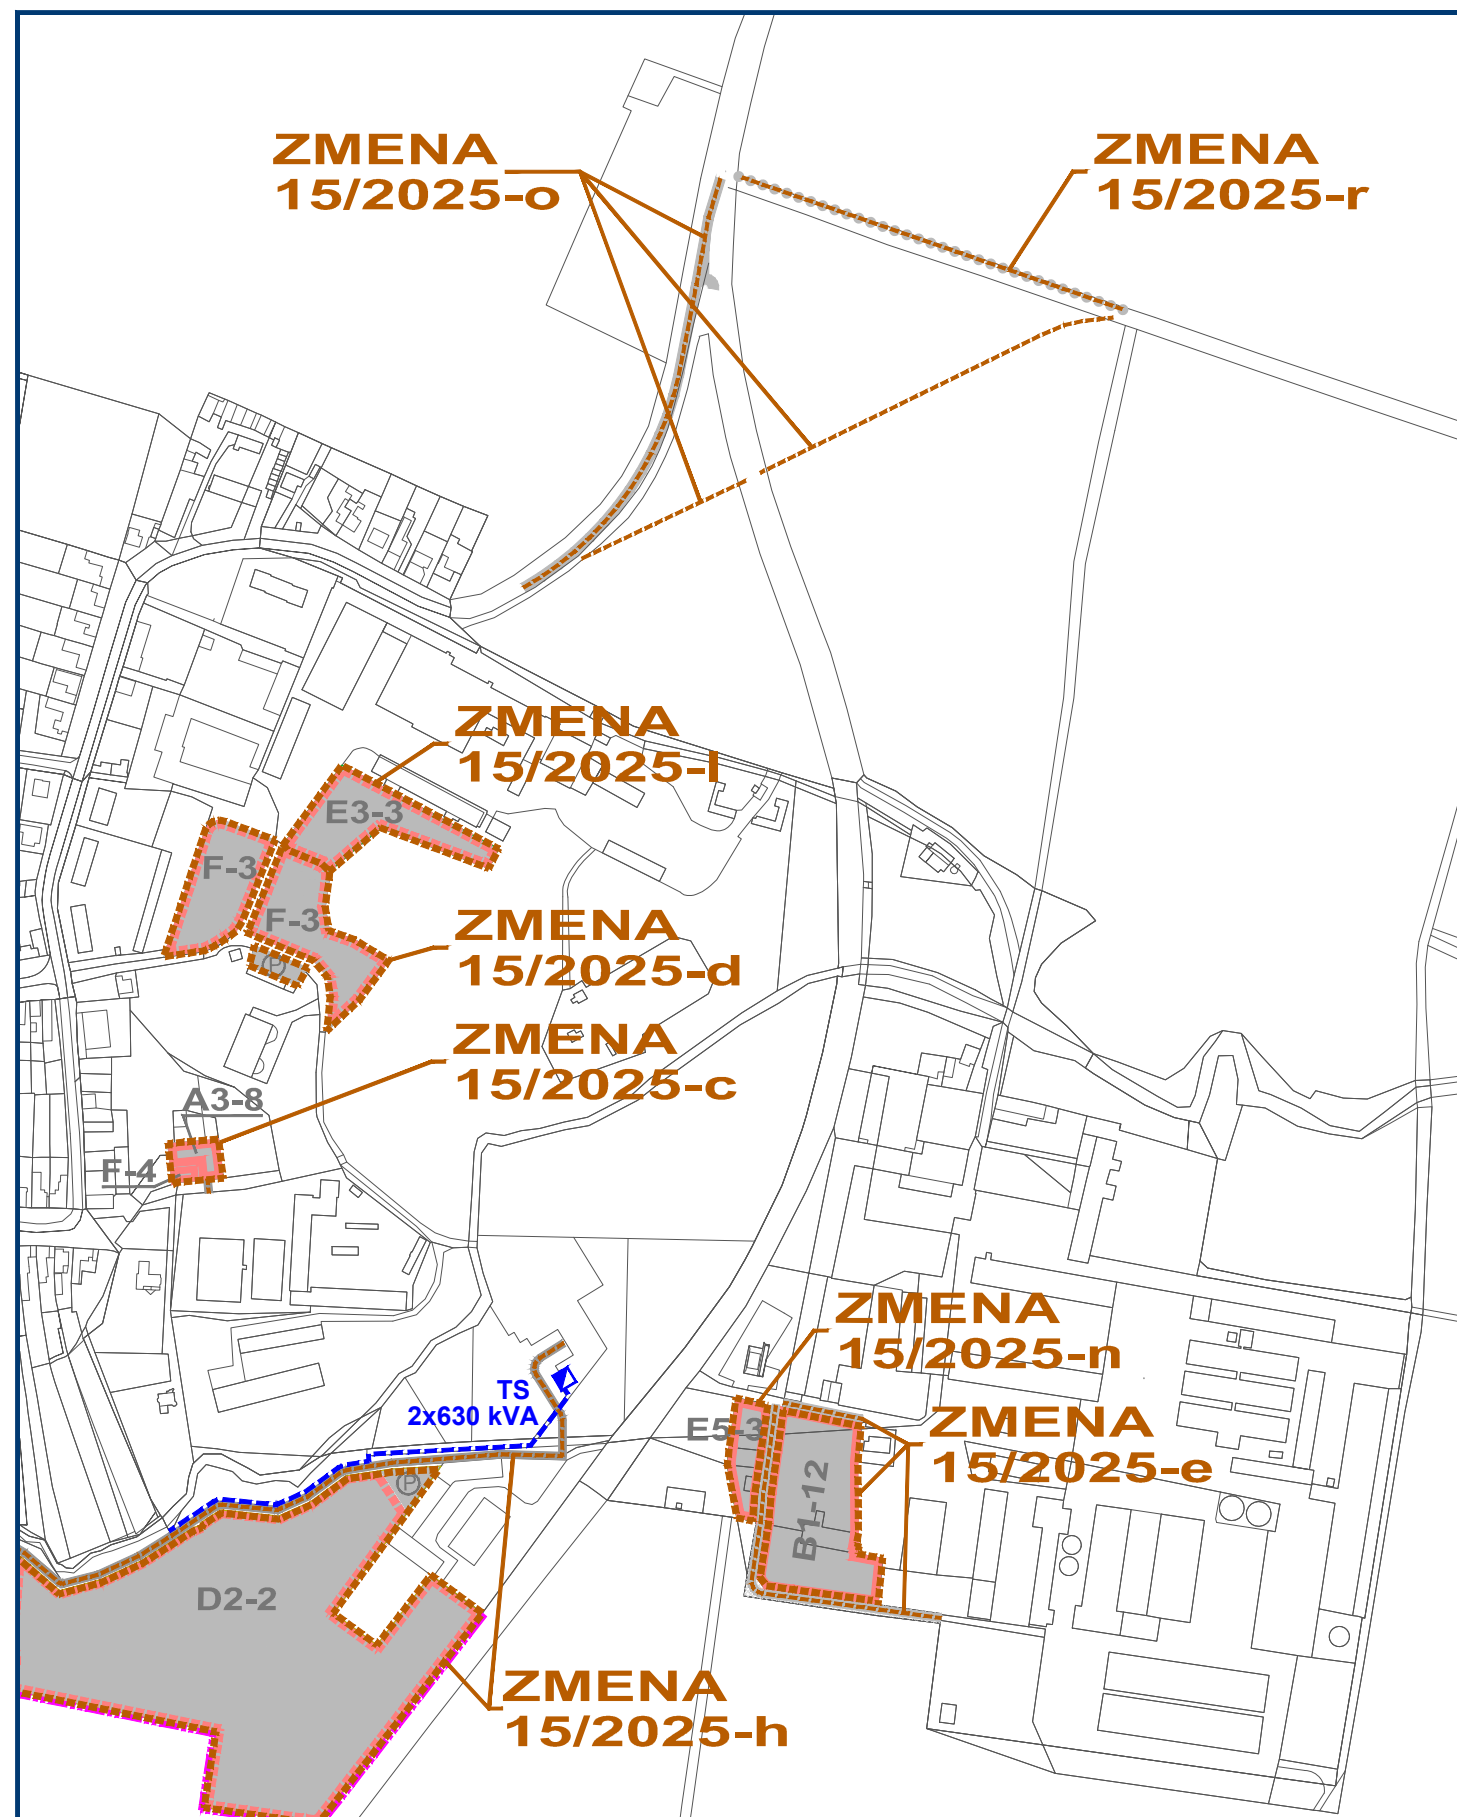


ZMENA 15/2025 - NÁVRH SEA
ÚZEMNÝ PLÁN OBCE
CÍFER

VÝKRES RIEŠENIA VEREJNÉHO
 TECHNICKÉHO VYBAVENIA
 ENERGETIKA A OZNAMOVACIE VEDENIA - NAVRH. ZMENA



OBJEDNÁVATEĽ: OBEC CÍFER
 HLAVNÝ RIEŠITEĽ: ING. ARCH. EVA KRUPOVÁ
 SPRACOVANÉ: SEPTEMBER, 2025

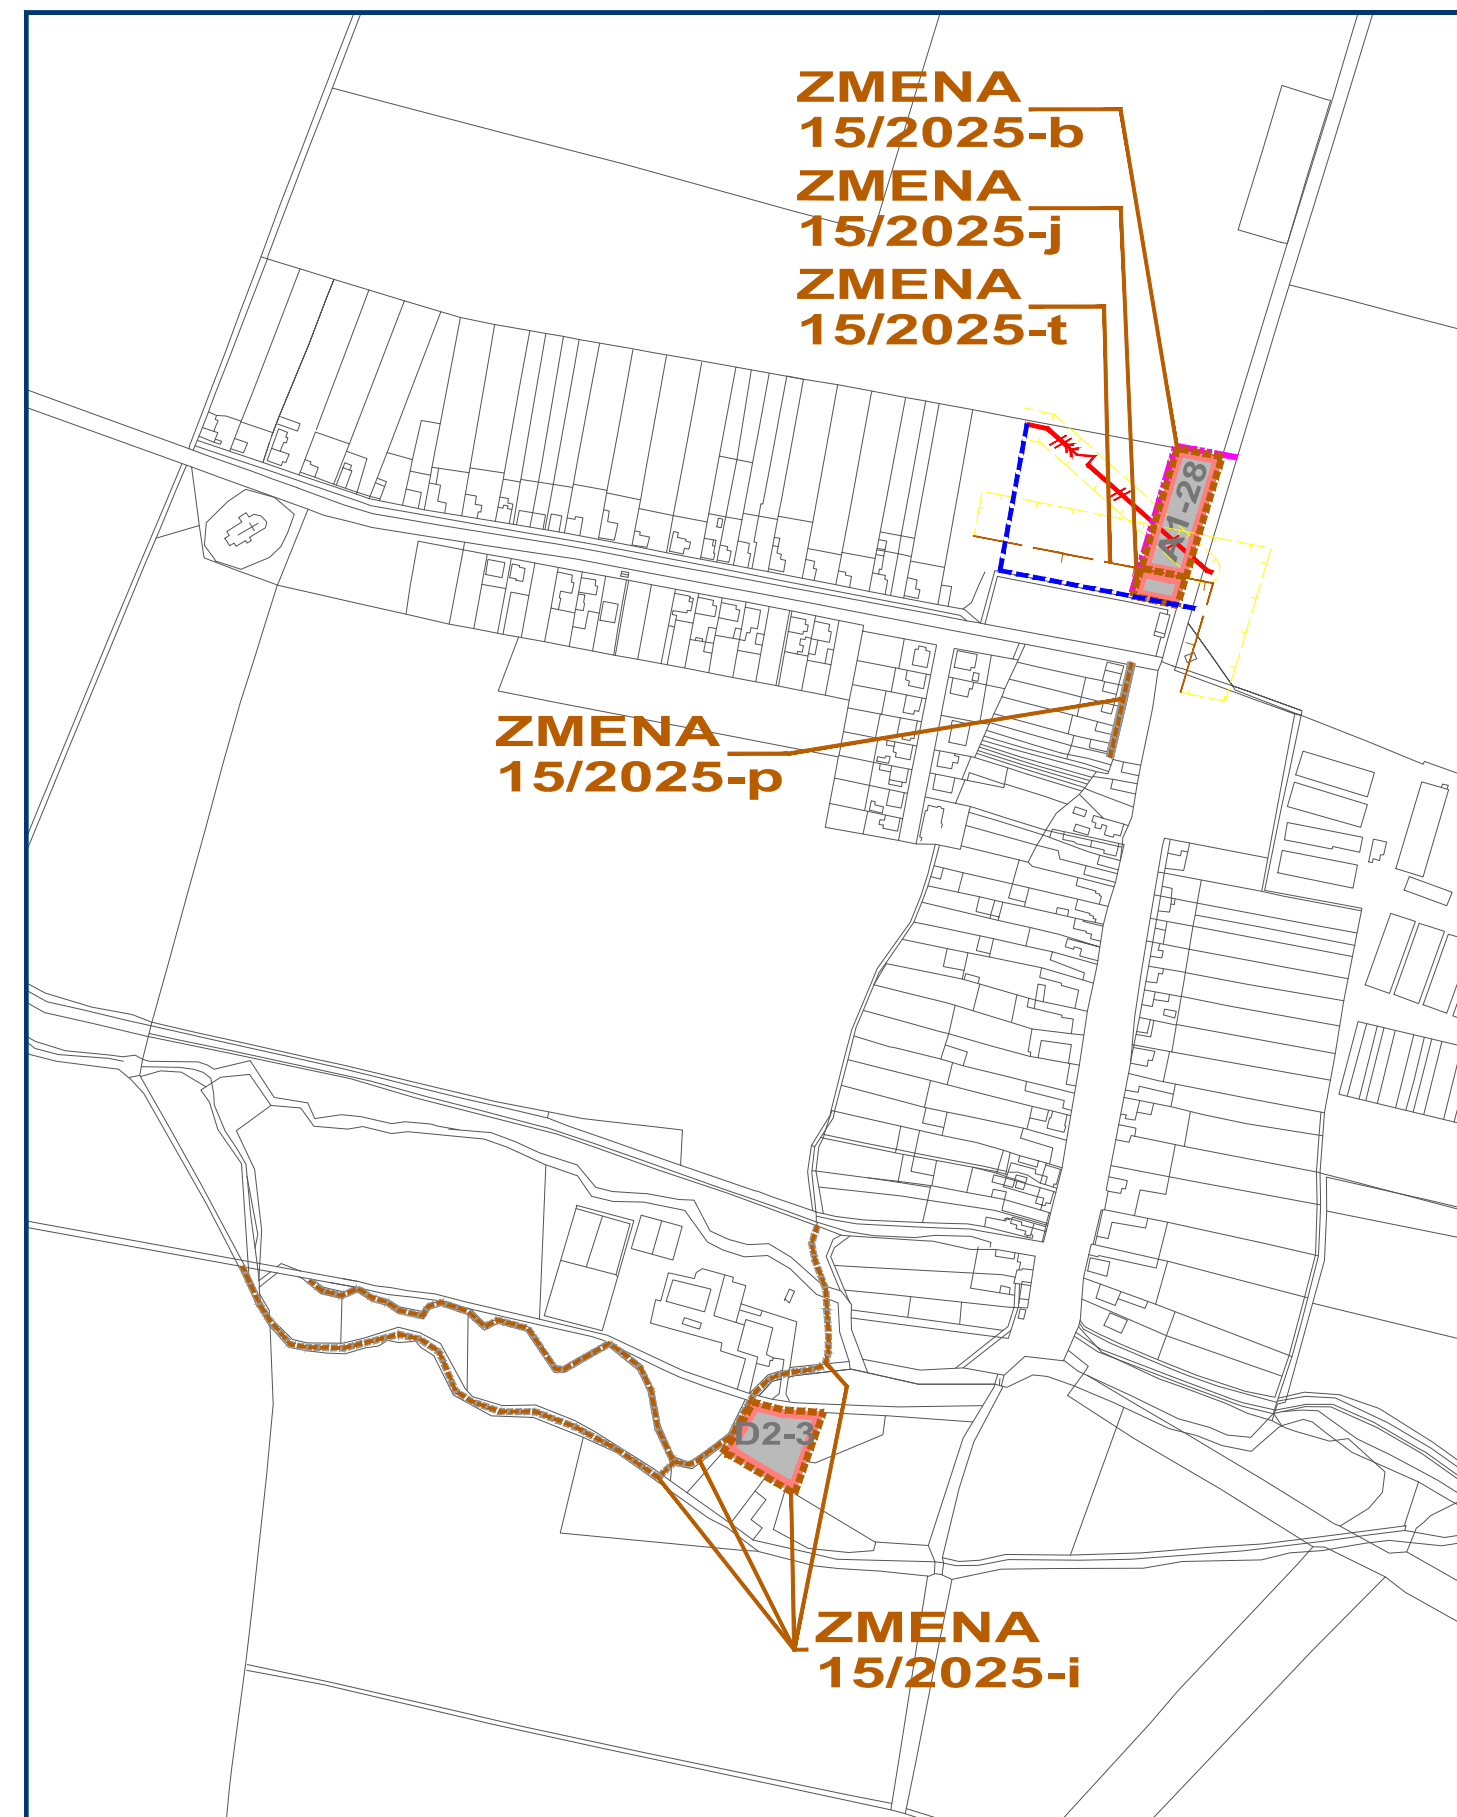

ZMENA 15/2025 - NÁVRH SEA
ÚZEMNÝ PLÁN OBCE
CÍFER

VÝKRES RIEŠENIA VEREJNÉHO
 TECHNICKÉHO VYBAVENIA
 ENERGETIKA A OZNAMOVACIE VEDENIA - NAVRH. ZMENA



OBJEDNÁVATEĽ: OBEC CÍFER
 HLAVNÝ RIEŠITEĽ: ING. ARCH. EVA KRUPOVÁ
 SPRACOVANÉ: SEPTEMBER, 2025