


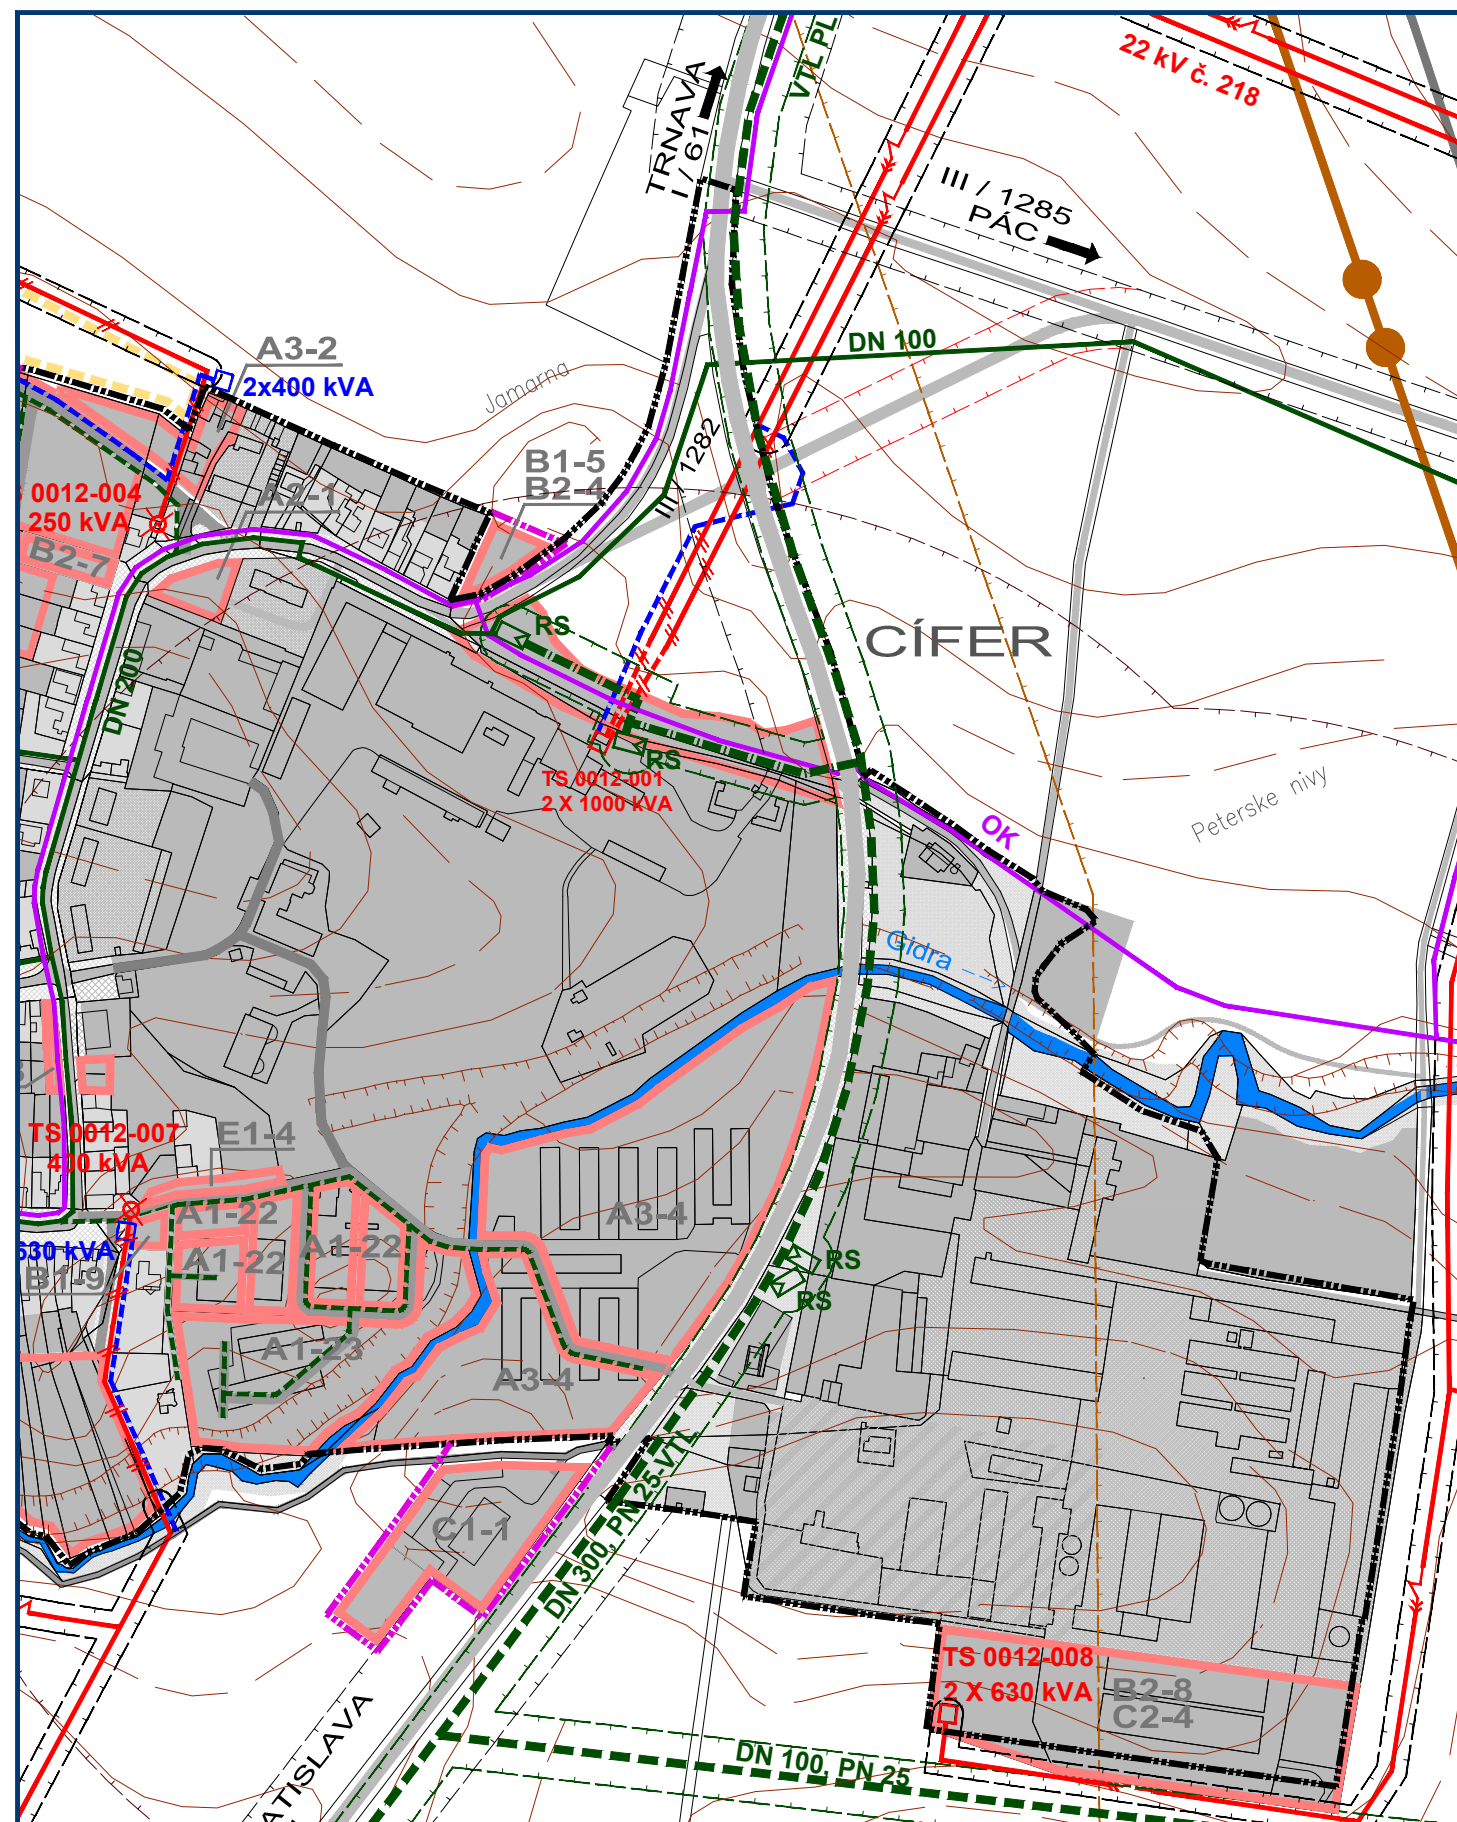


ÚZEMNÝ PLÁN OBCE CÍFER

VÝKRES RIEŠENIA VEREJNÉHO
TECHNICKÉHO VYBAVENIA
ENERGETIKA A OZNAMOVACIE VEDENIA - PLATNÝ ÚPN OBCE



OBJEDNÁVATEĽ: OBEC CÍFER
HLAVNÝ RIEŠITEĽ: ING. ARCH. EVA KRUPOVÁ

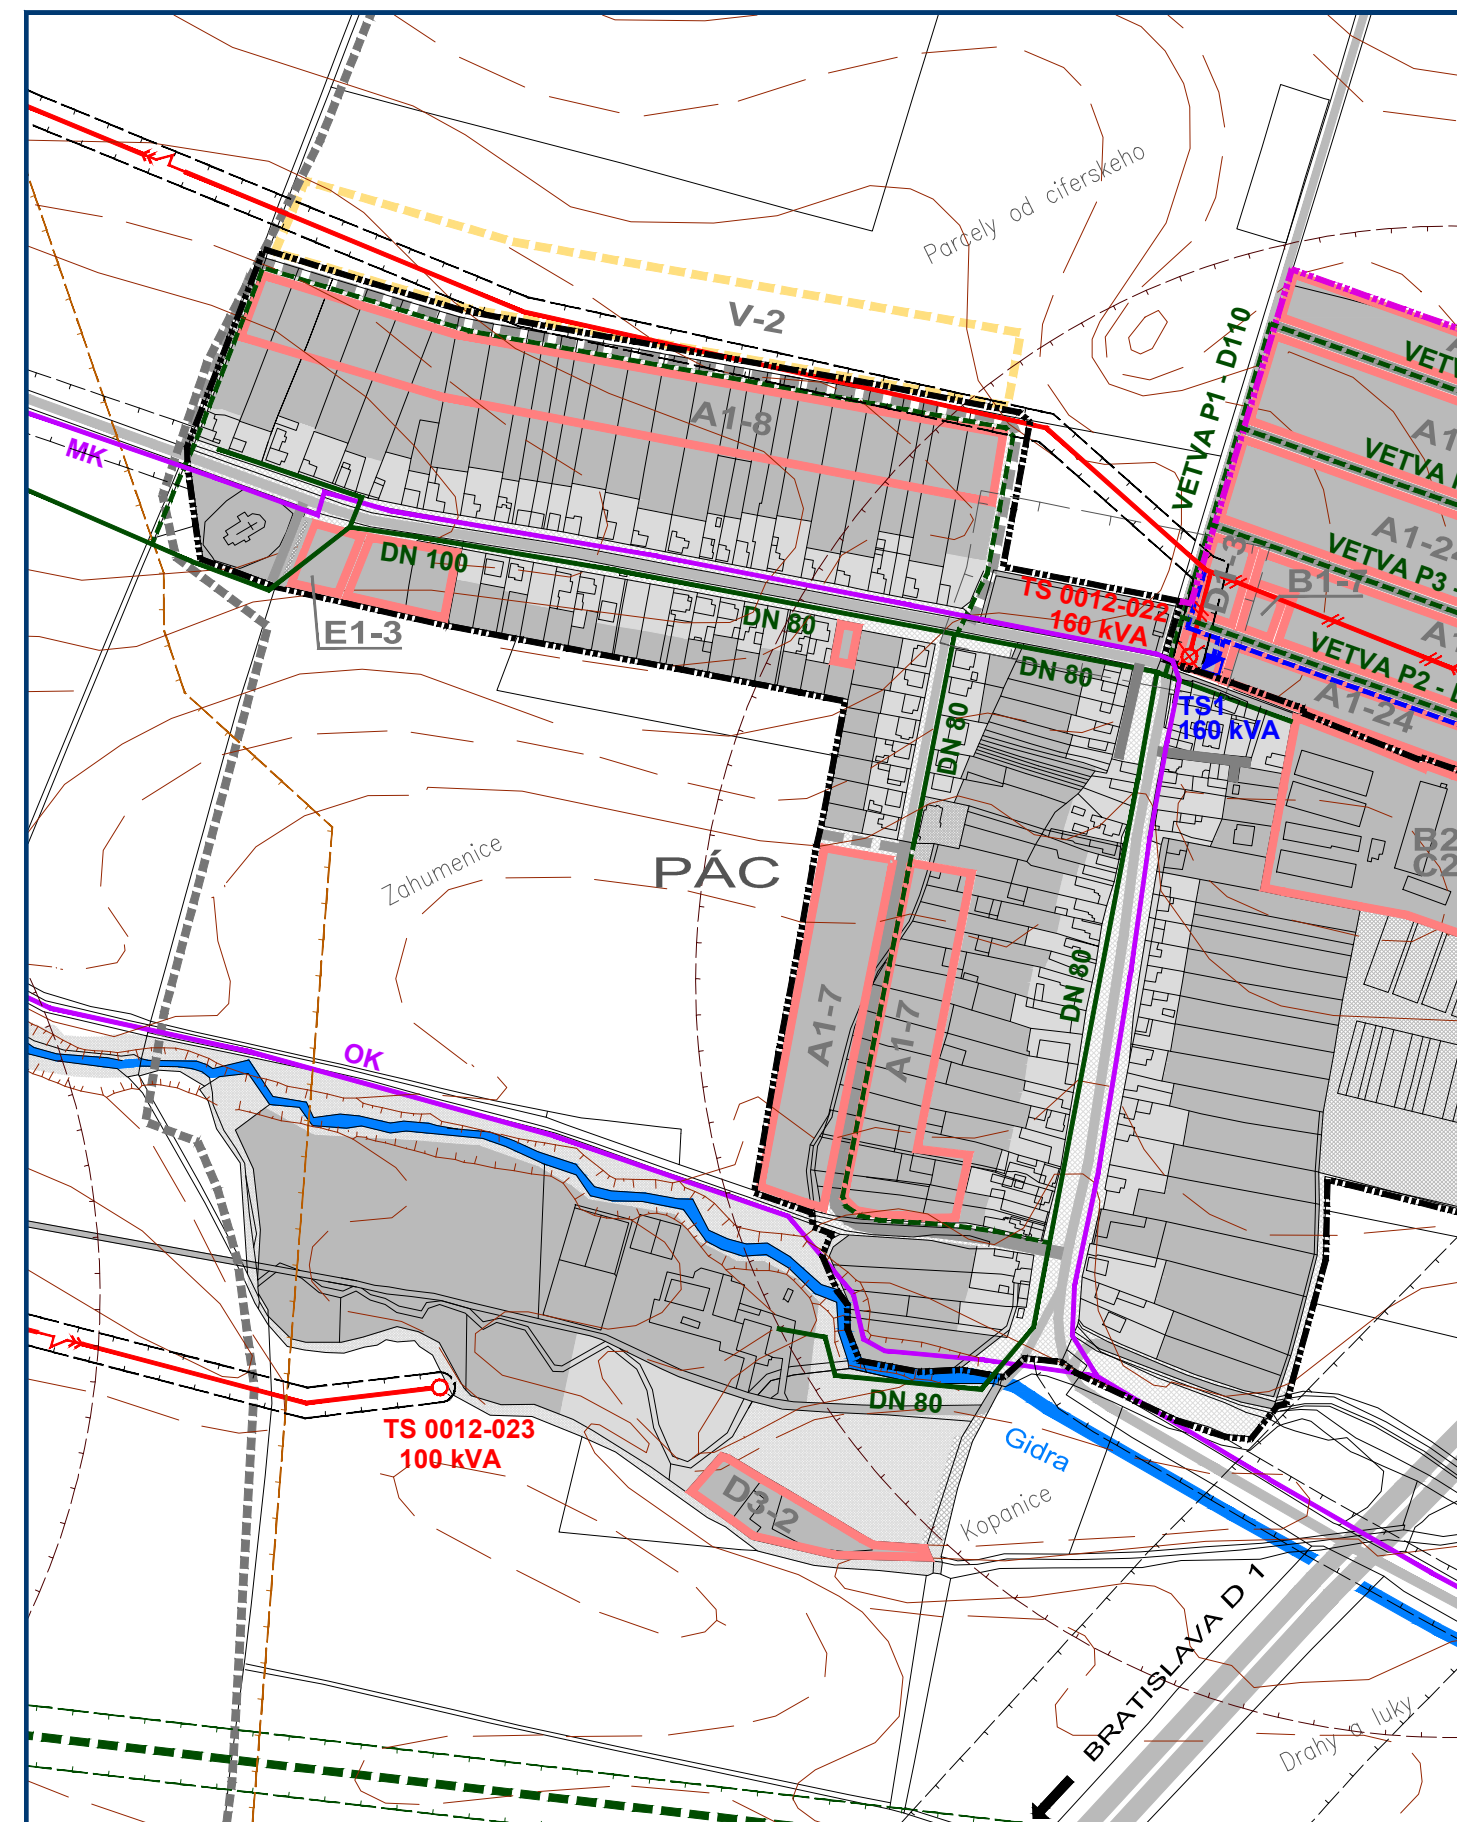

ÚZEMNÝ PLÁN OBCE CÍFER

VÝKRES RIEŠENIA VEREJNÉHO
TECHNICKÉHO VYBAVENIA
ENERGETIKA A OZNAMOVACIE VEDENIA - PLATNÝ ÚPN OBCE



OBJEDNÁVATEĽ: OBEC CÍFER
HLAVNÝ RIEŠITEĽ: ING. ARCH. EVA KRUPOVÁ