


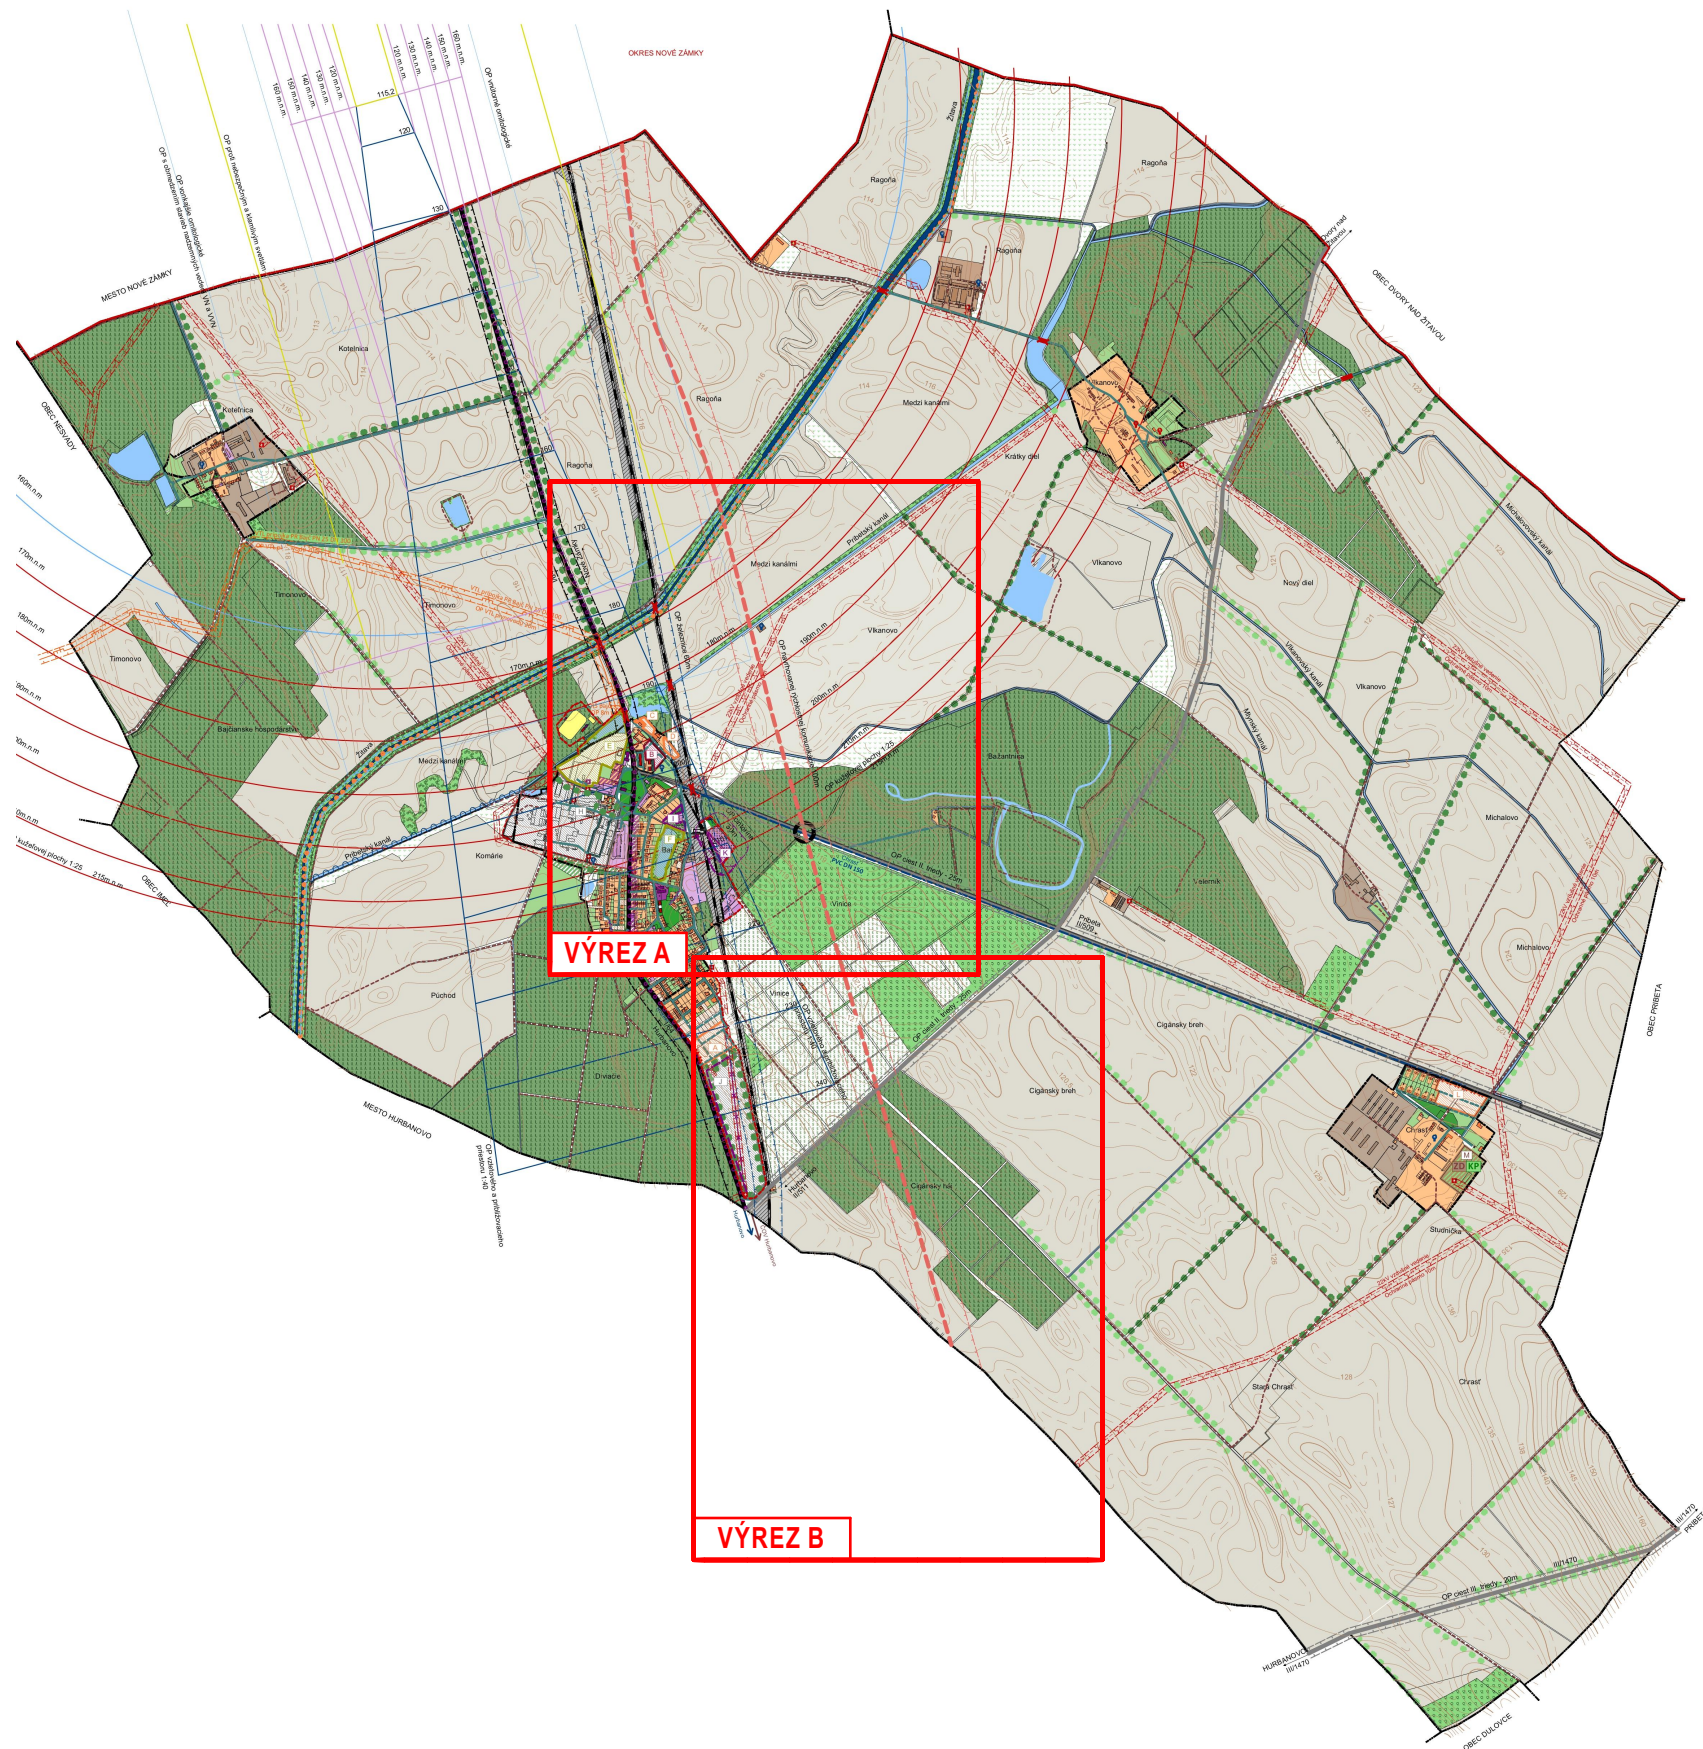

Zoznam výkresov		
č. výkresu	Názov výkresu	Mierka výkresu
1	Širšie vzťahy	1:50000
2	Komplexný výkres funkčného využitia a priestorového usporiadania k.ú. obce Bajč	1:10000
3	Komplexný výkres funkčného využitia a priestorového usporiadania z.ú. obce Bajč s vyznačenou záväznou časťou a VPS	1:5000
4	Dopravná infraštruktúra	1:5000
5	Technická infraštruktúra - vodné hospodárstvo	1:5000
6	Technická infraštruktúra - elektrifikácia, telekomunikácie	1:5000
7	Technická infraštruktúra - plynofikácia	1:5000
8	Ochrana prírody a tvorby krajiny vrátane prvkov ÚSESu vyhodnotenia záberu PPF a LPF	1:10000

ÚZEMNÝ PLÁN OBCE BAJČ
Zmeny a doplnky č.1


Nitriansky kraj

Návrh

okres Nové Zámky

Zoznam príloh

OBSTARÁVATEL:	obec Bajč
SPRACOVATELIA:	K2 ateliér s.r.o Ing. Arch. Rastislav Kočajda, Ing. Arch. Miroslava Kočajdová Ing. Lucia Ďuračková

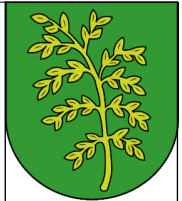

MIERKA	Č.V.
DATUM 10/2025	