



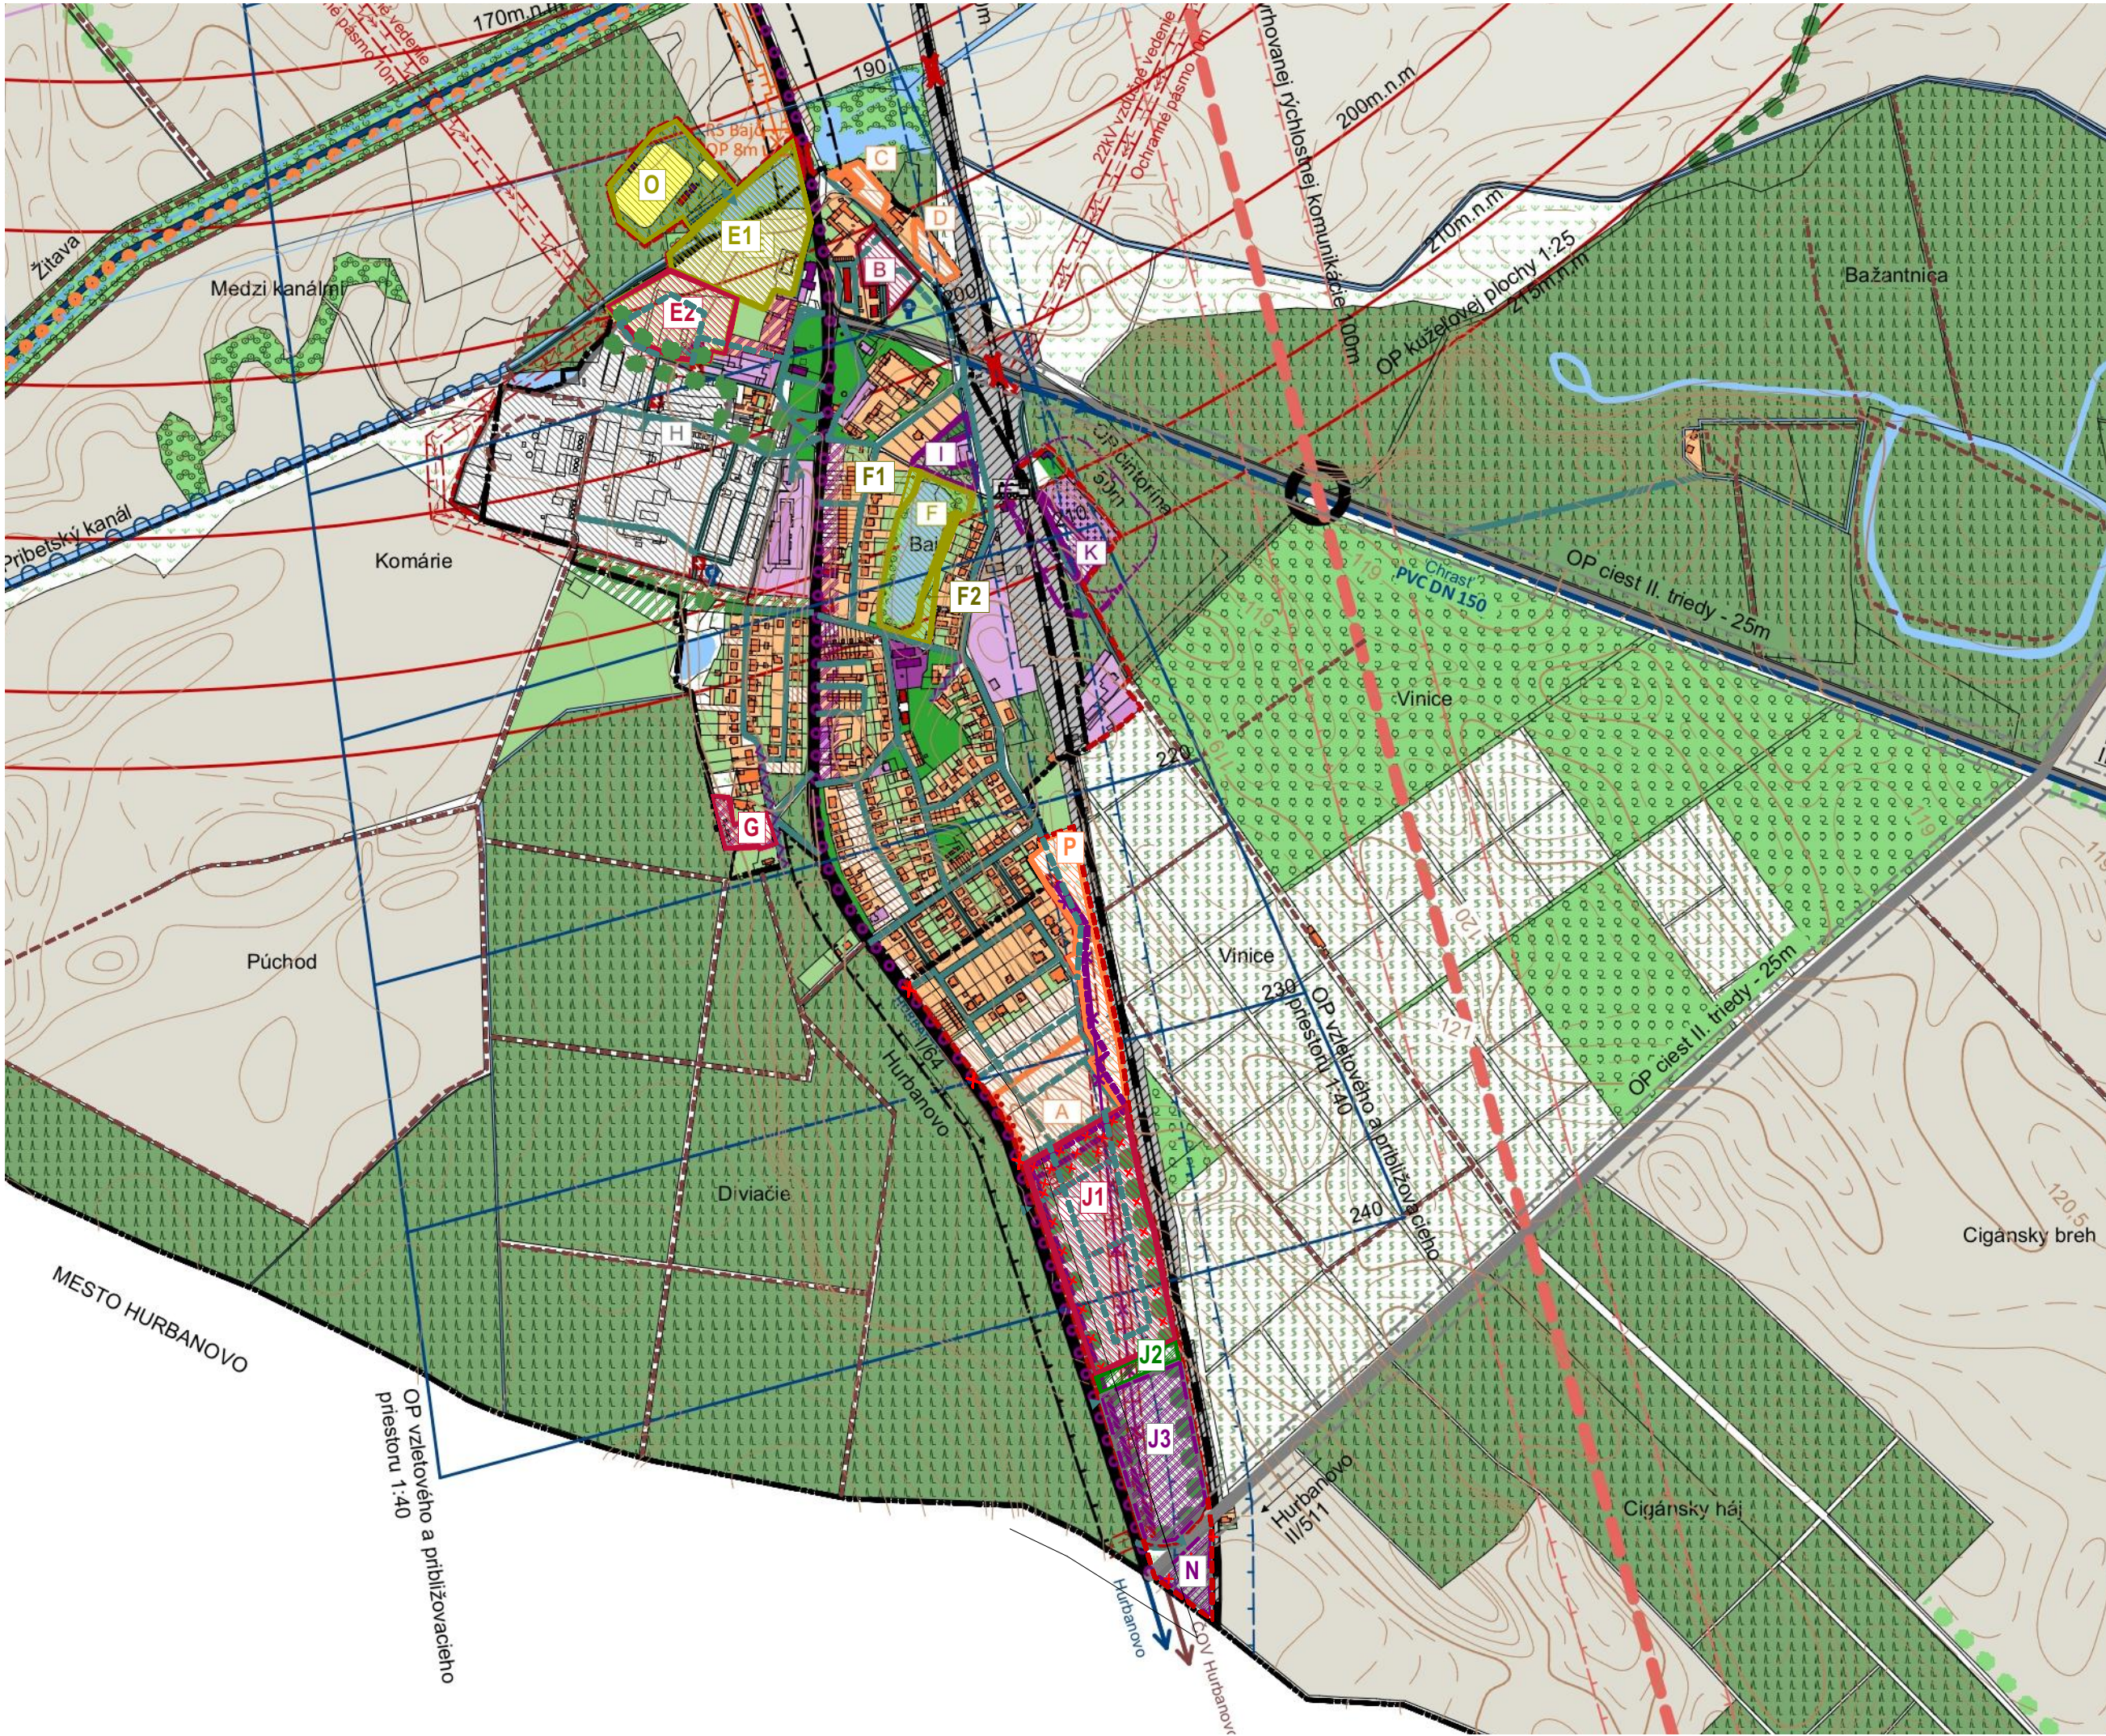

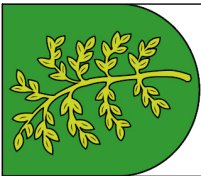

MIERKA
1:10000

Č.v.
2

DATUM
10/2025

ÚZEMNÝ PLÁN OBCE BAJČ

Zmeny a doplnky č.1

Návrh

Nitriansky kraj

okres Nové Zámky

Komplexný výkres funkčného využitia a priestorového usporiadania k.ú.

obce Bajč

OBSTARÁVATEL: obec Bajč

SPRACOVATELIA: K2 ateliér s.r.o

Ing. Arch. Rastislav Kočajda, Ing. Arch. Miroslava Kočajdová

Ing. Lucia Ďuračková