


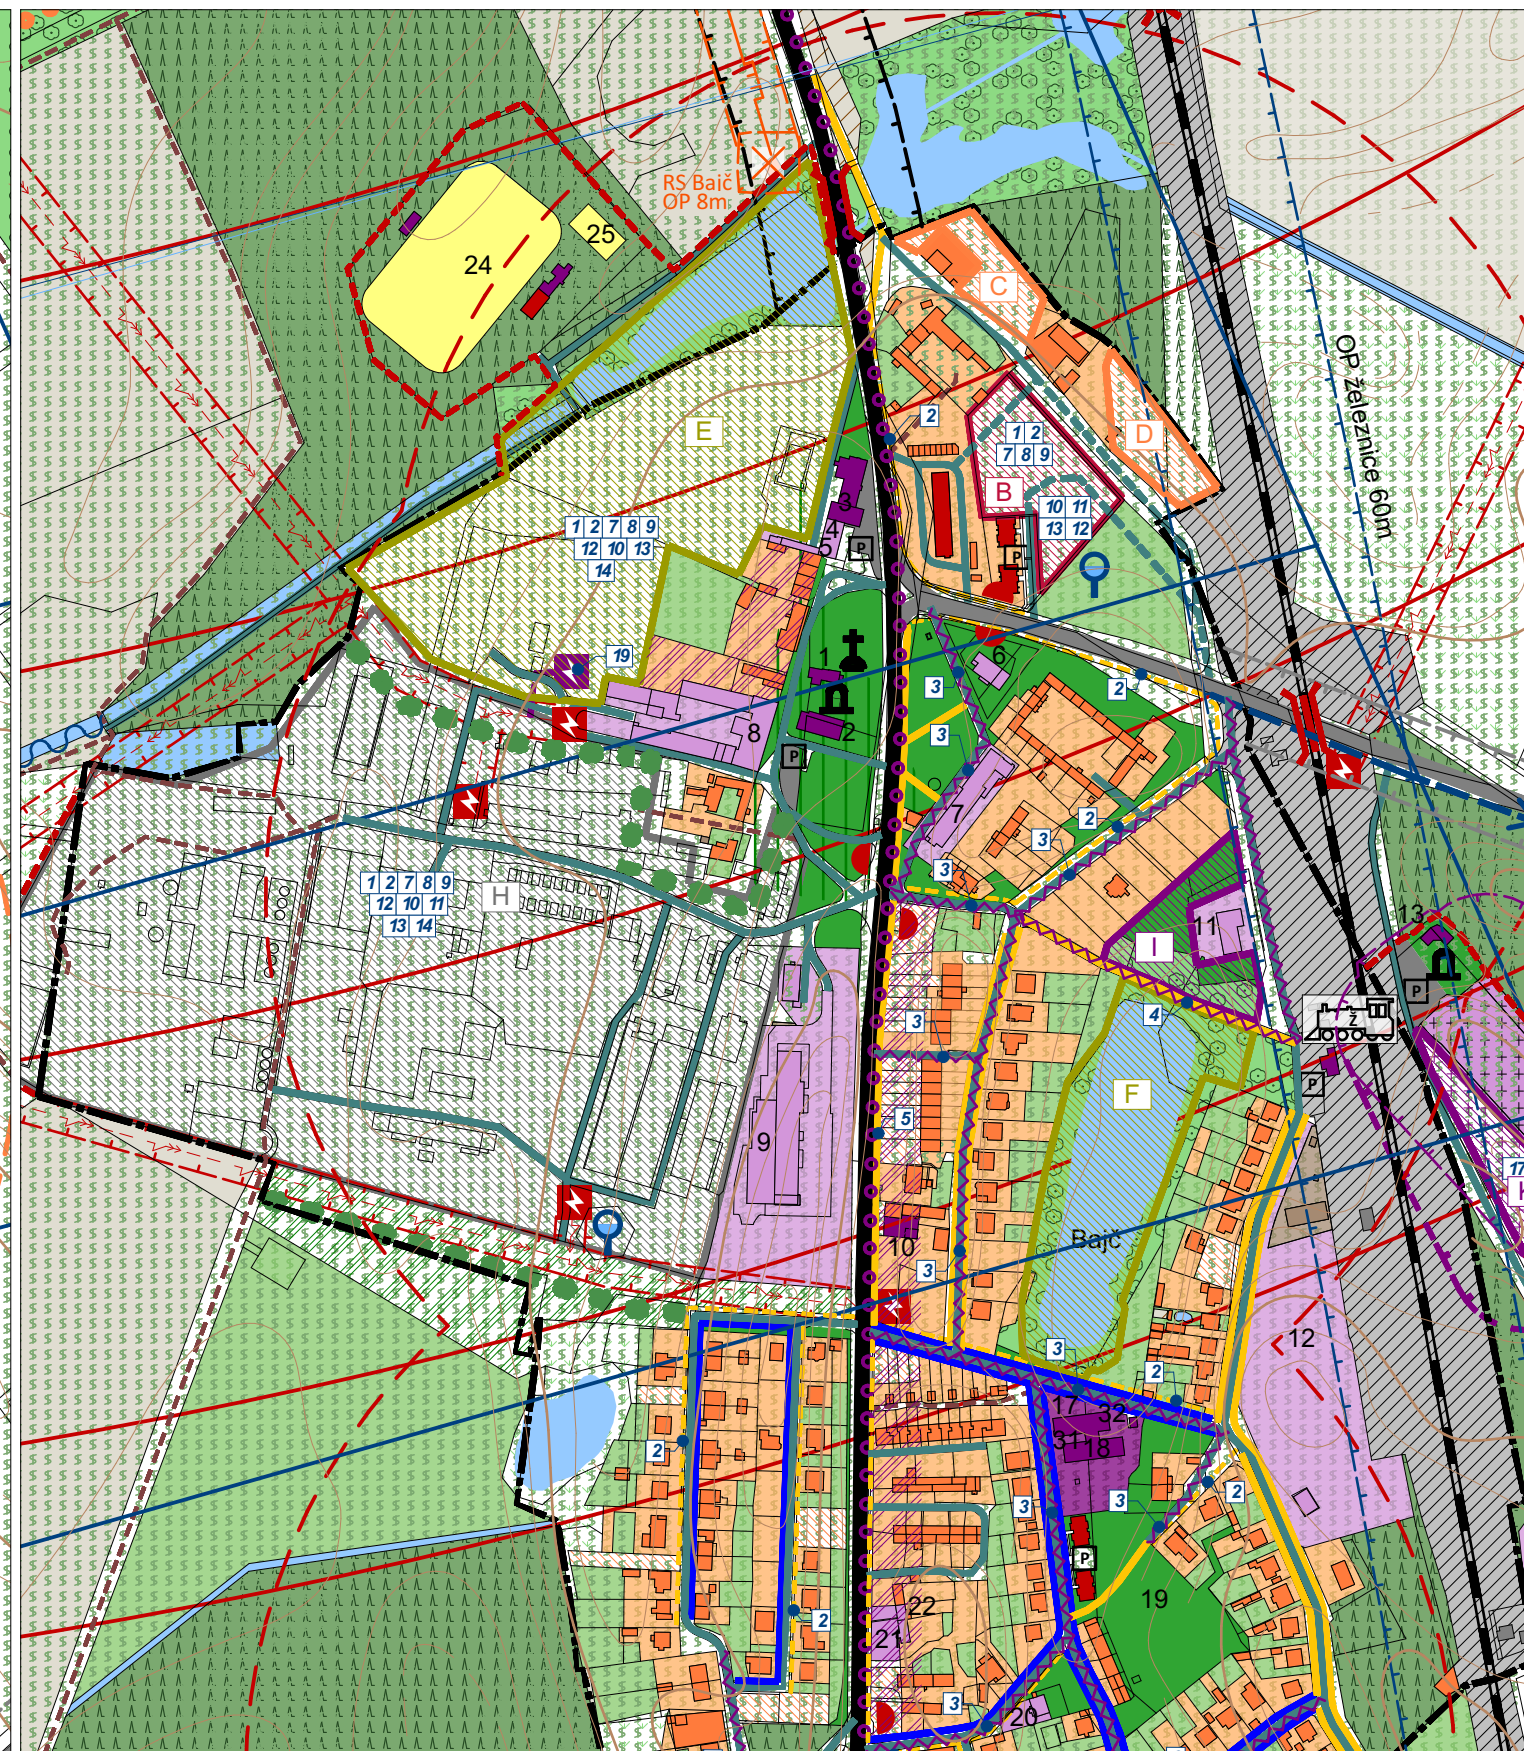

Podklad: Územný plán obce Bajč, 2018, K2 ateliér s.r.o.

Komplexný výkres funkčného využitia a priestorového usporiadania z.ú.
obce Bajč s vyznačenou záväznou časťou a VPS