
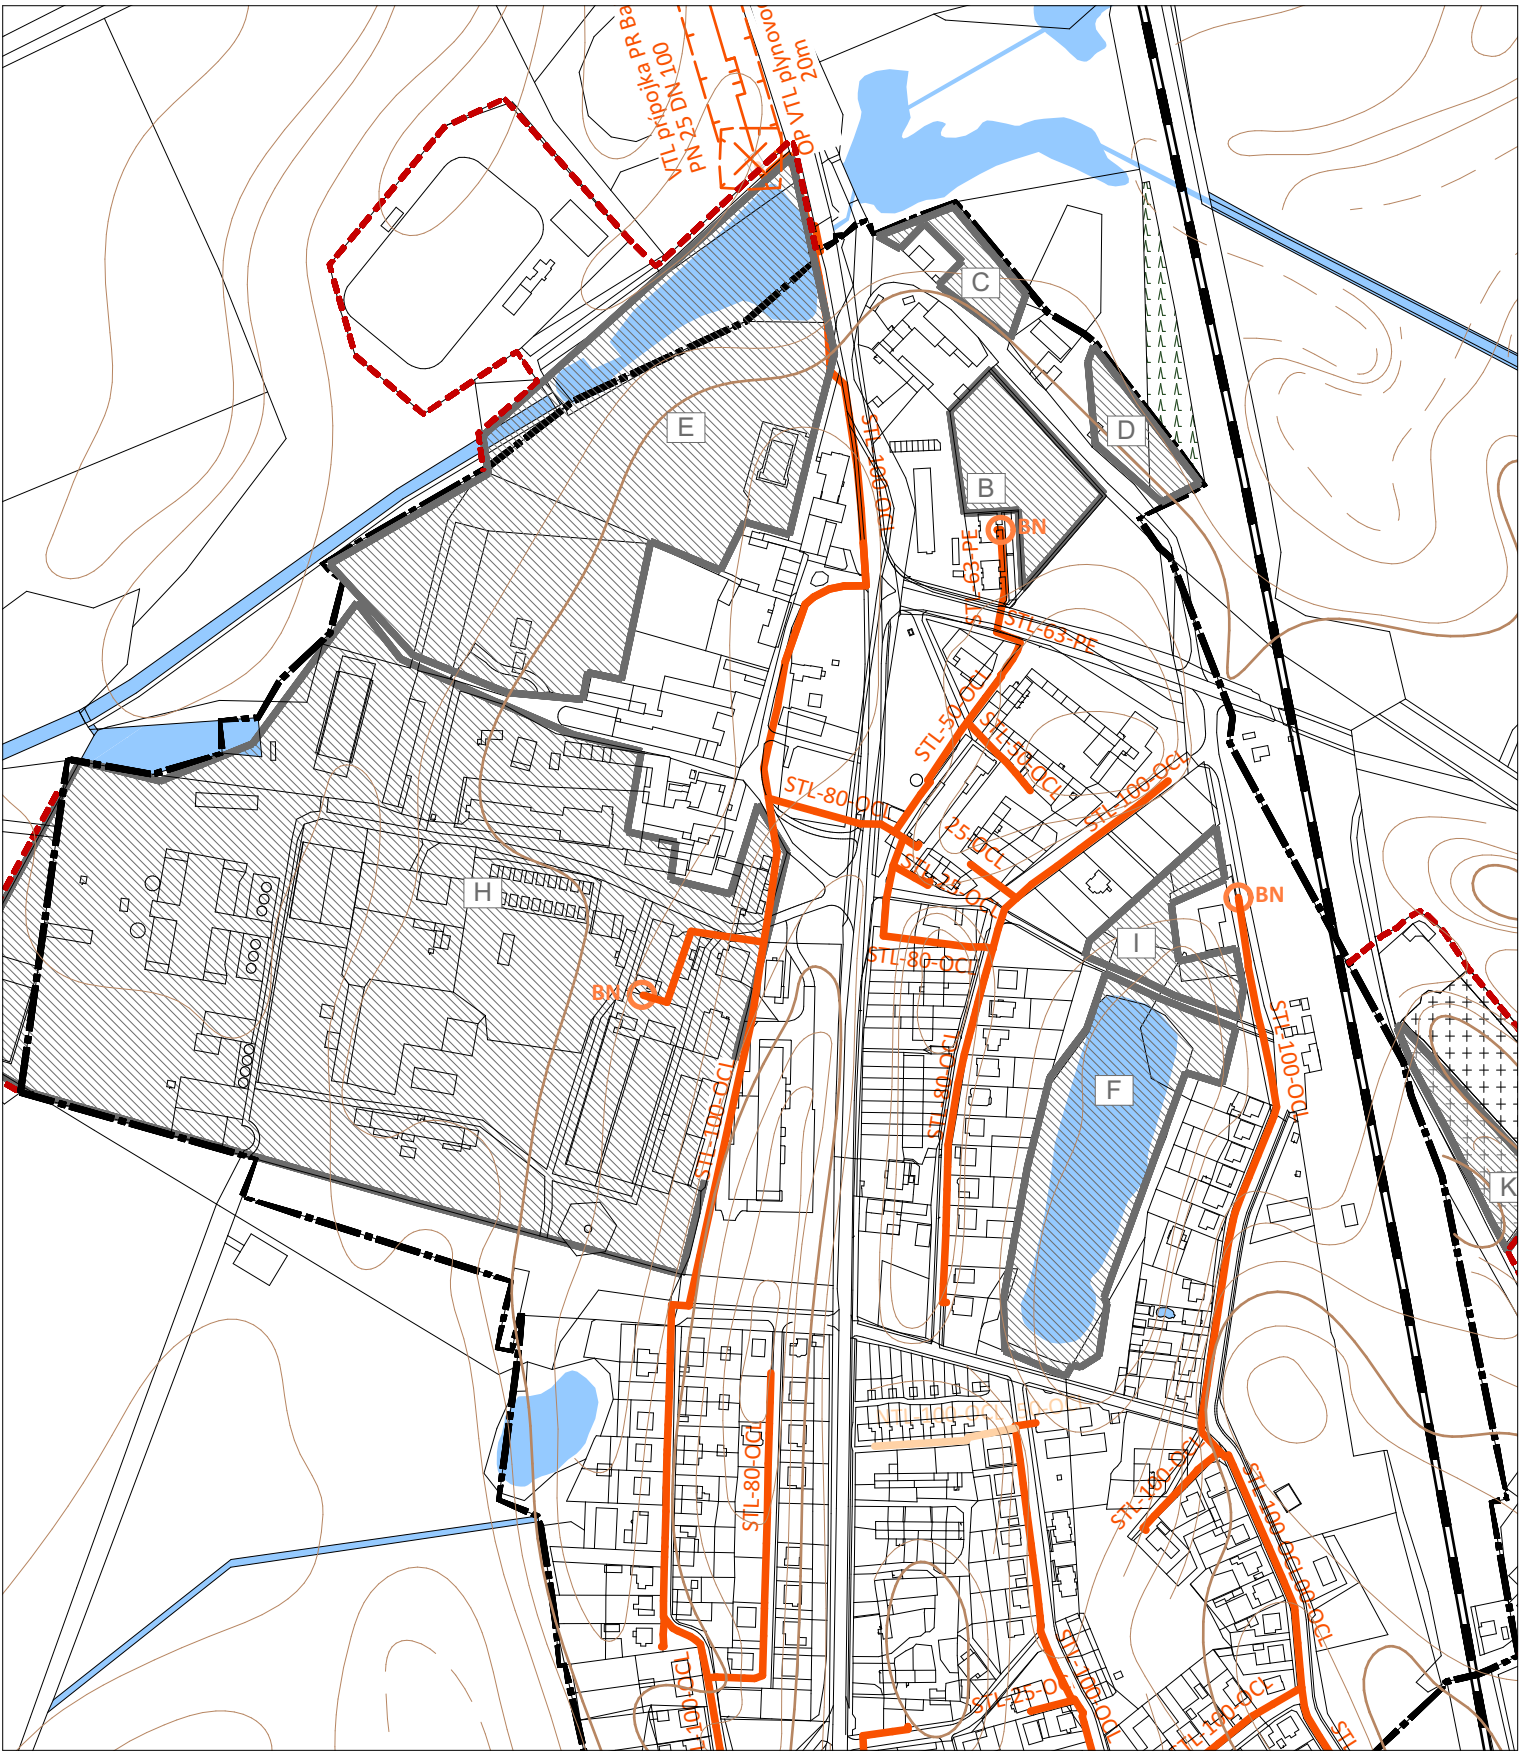


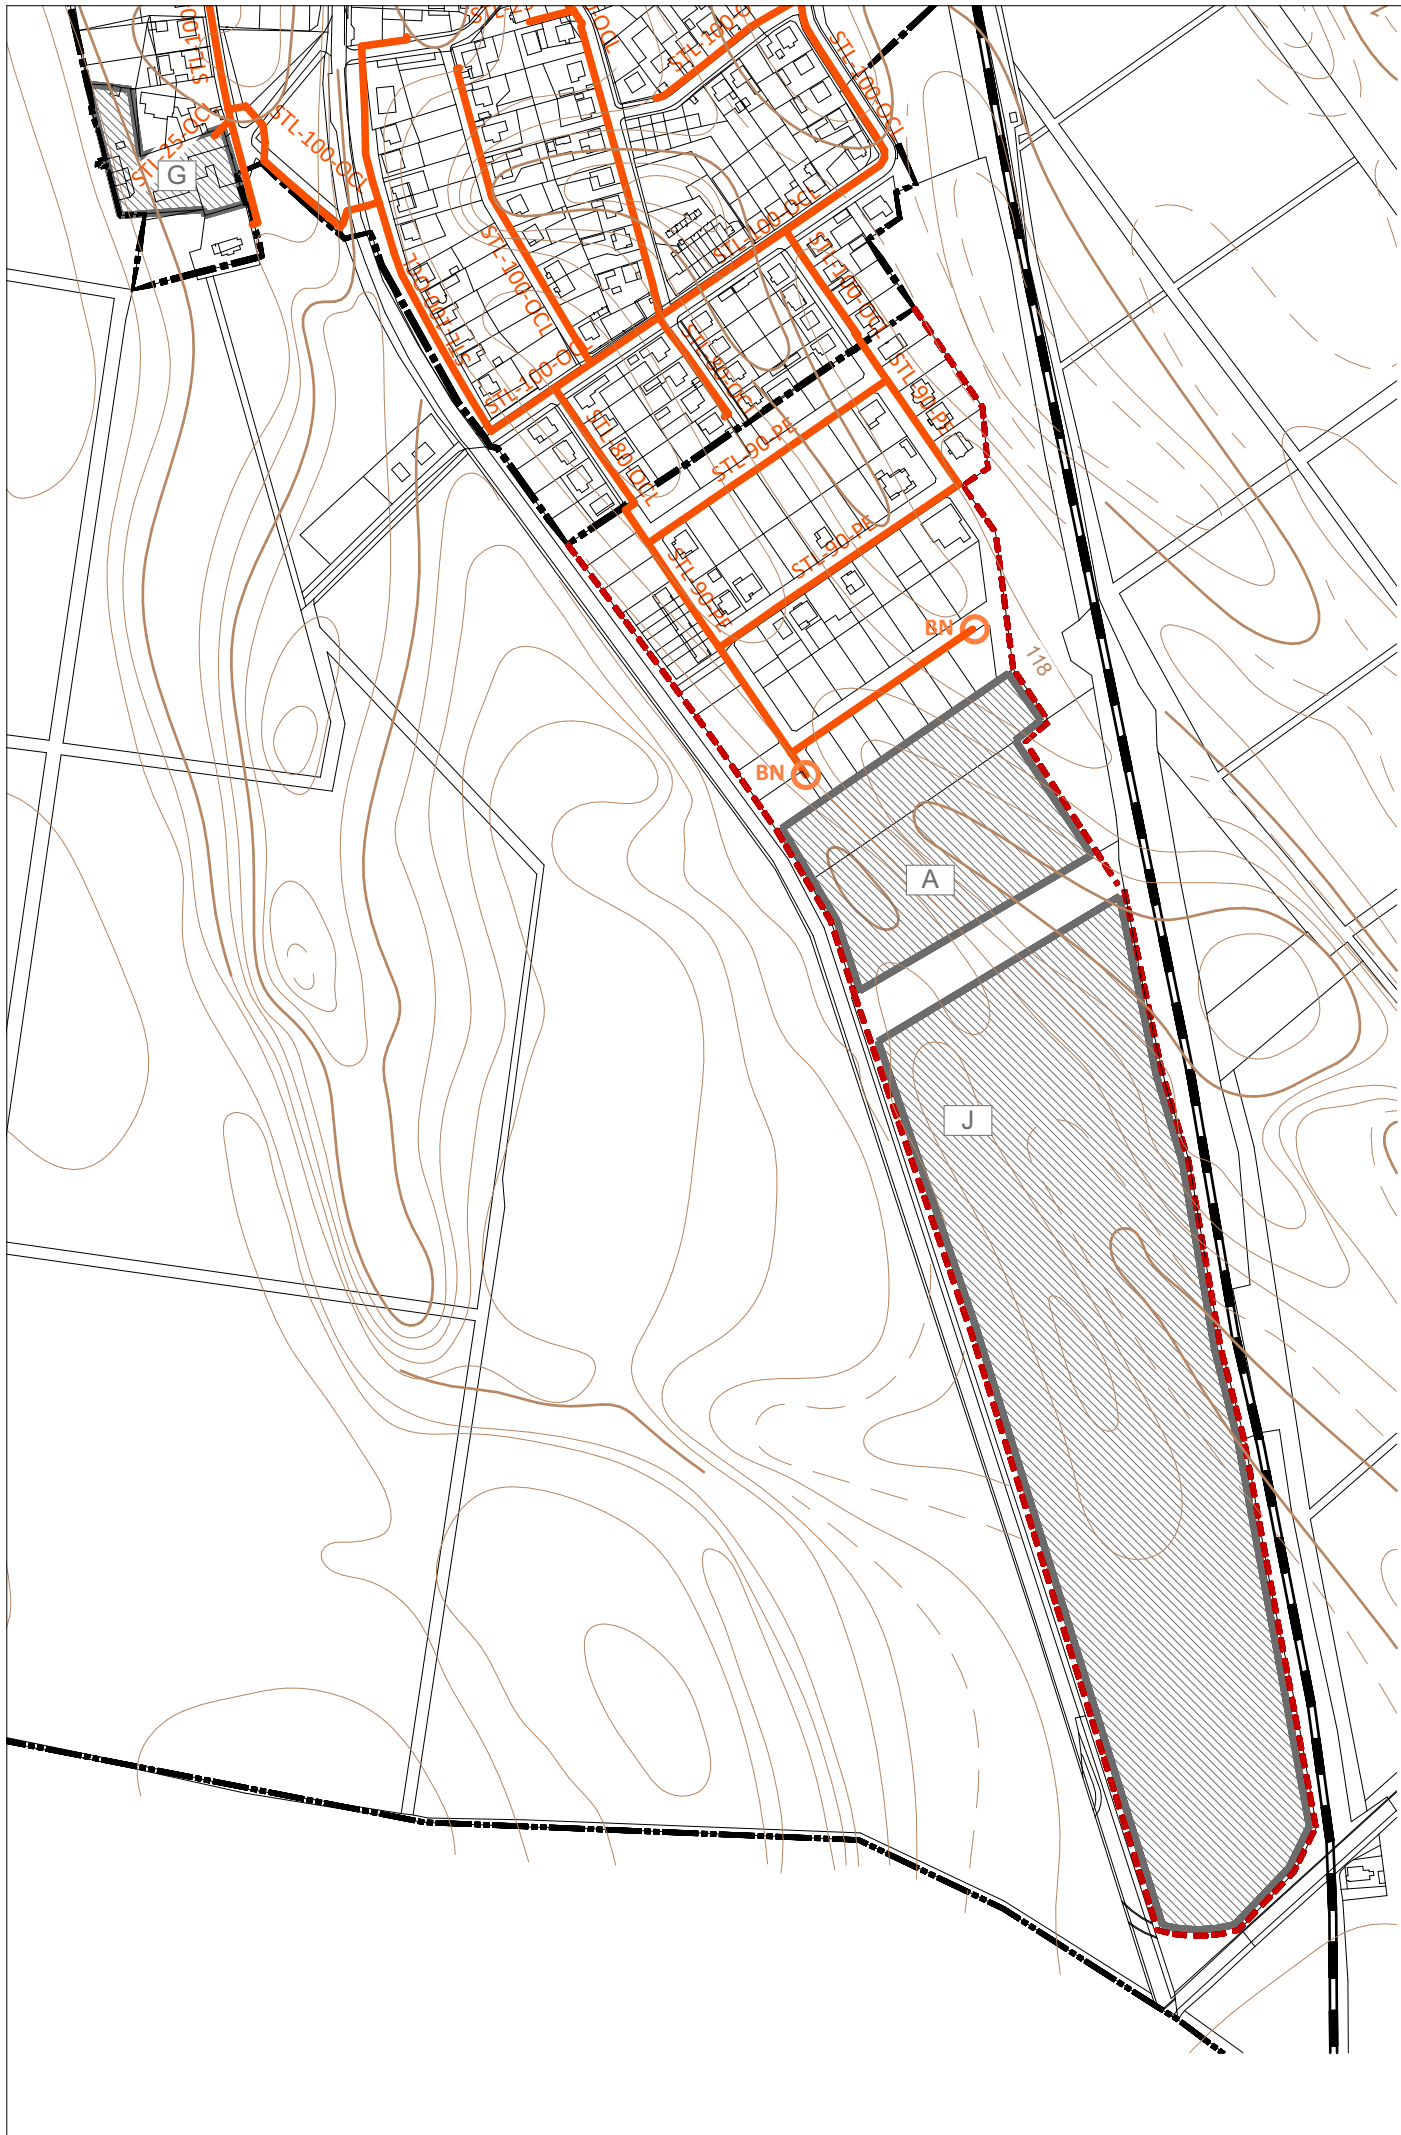

Podklad: Územný plán obce Bajč, 2018, K2 ateliér s.r.o.

Technická infraštruktúra - plynofikácia