


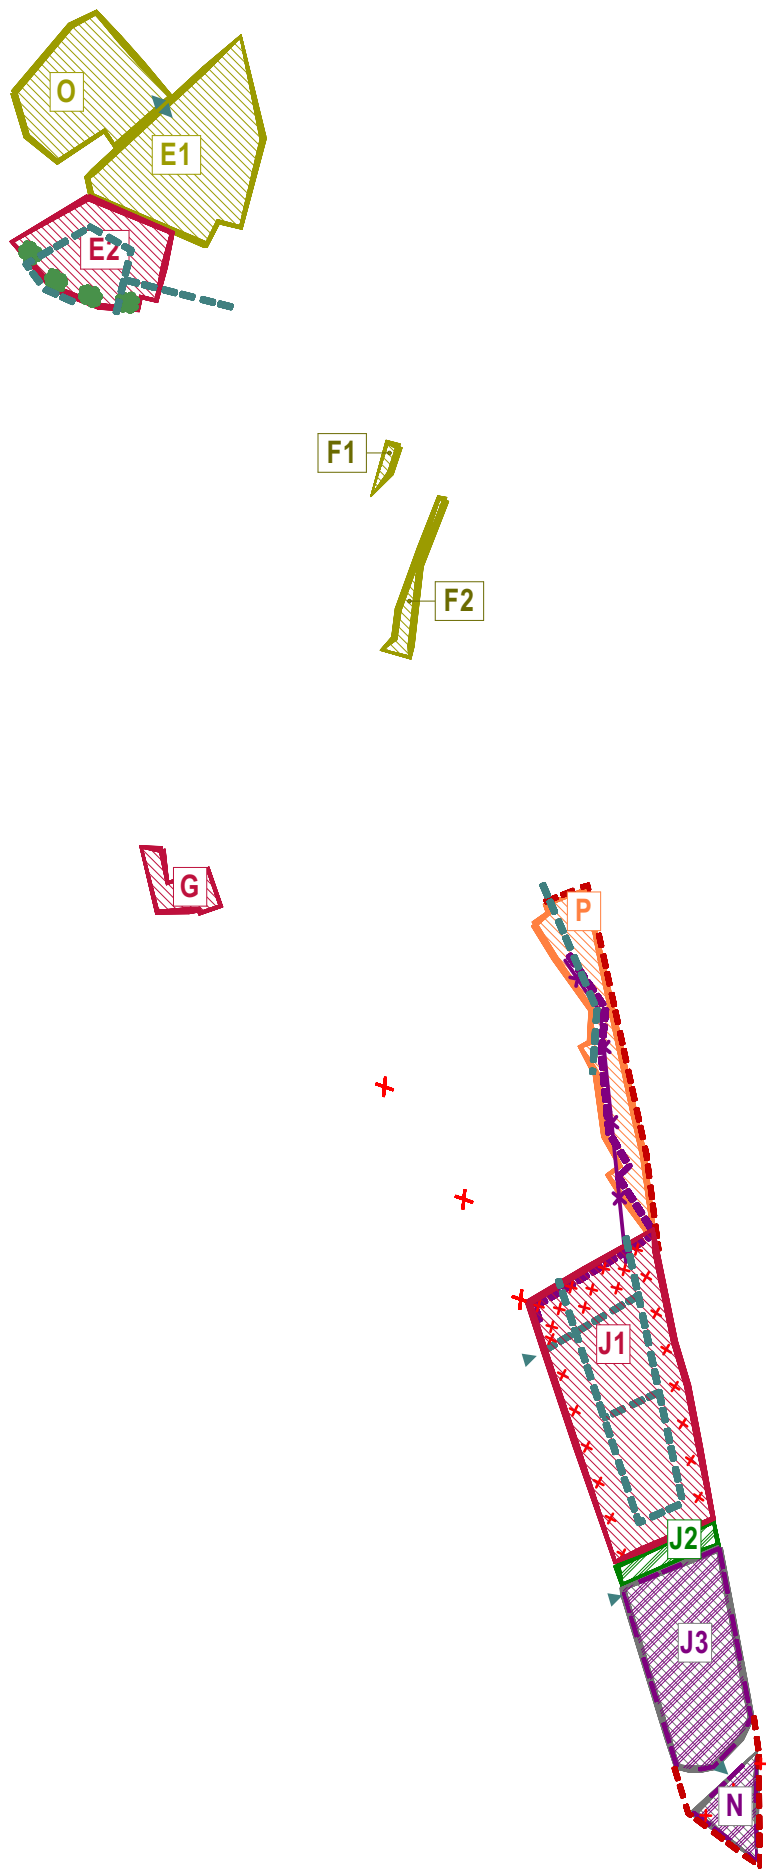

ÚZEMNÝ PLÁN OBCE BAJČ

Zmeny a doplnky č.1

Návrh

Nitriansky kraj

okres Nové Zámky

Komplexný výkres funkčného využitia a priestorového usporiadania k.ú.


obce Bajč

OBSTARÁVATEL: obec Bajč

SPRACOVATELIA: K2 ateliér s.r.o

Ing. Arch. Rastislav Kočajda, Ing. Arch. Miroslava Kočajdová

Ing. Lucia Ďuračková

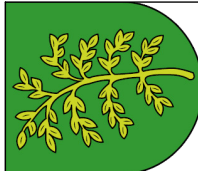

MIERKA	Č.V.
1:10000	2
DATUM	10/2025