
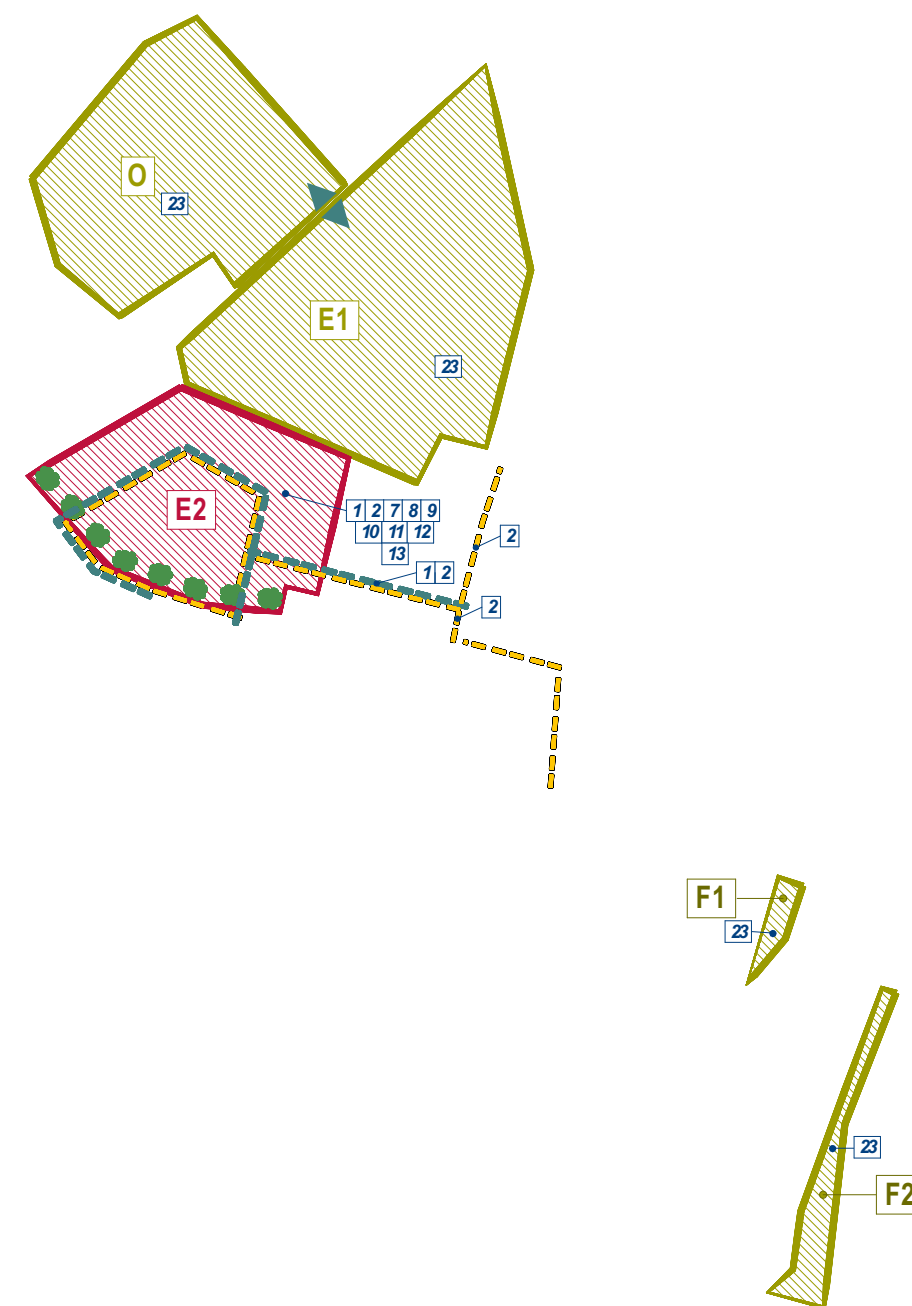


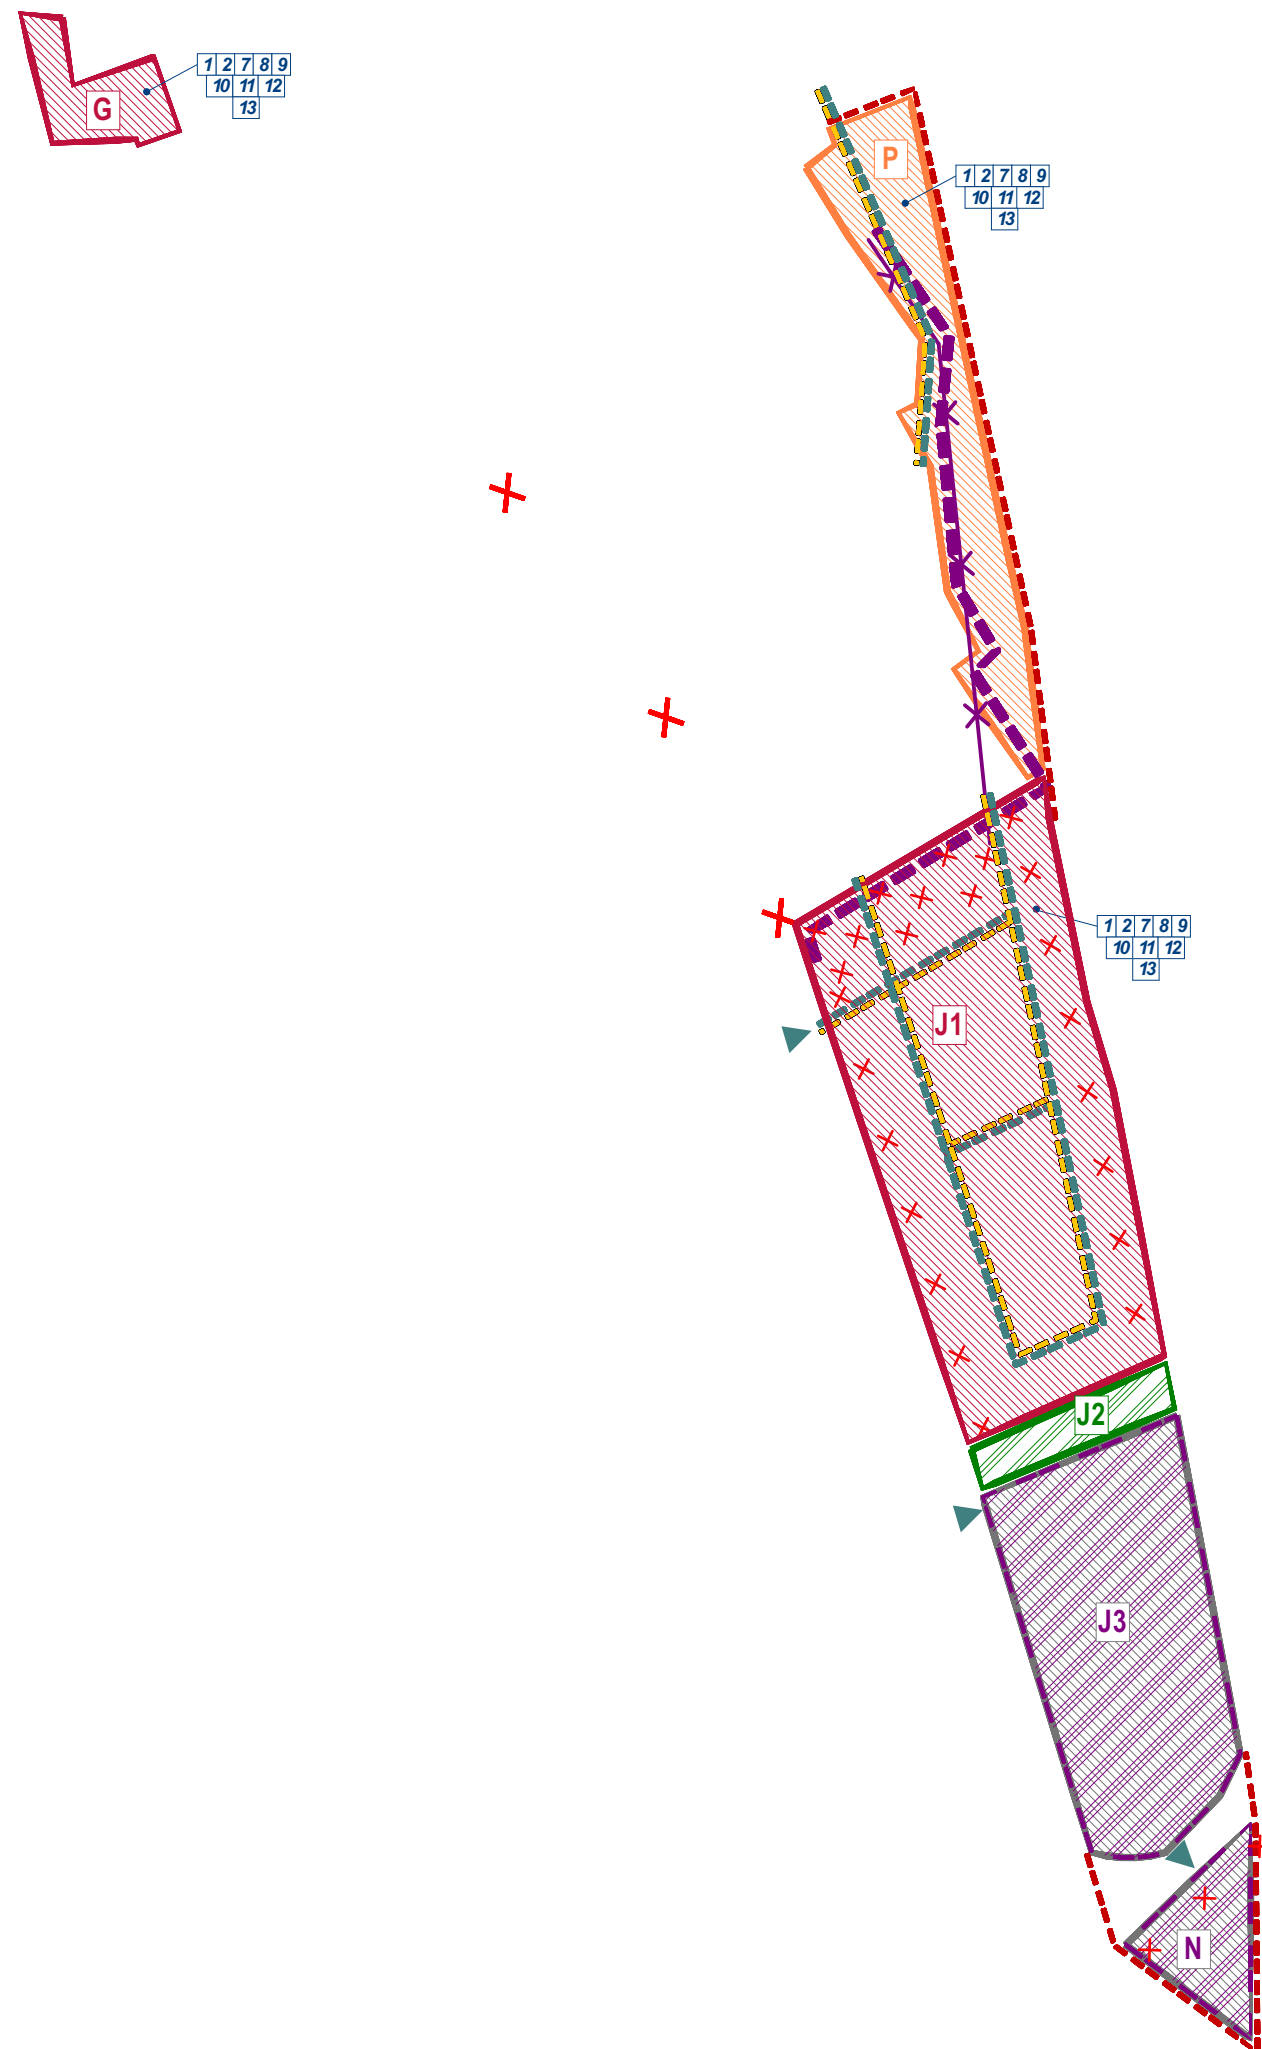


ÚZEMNÝ PLÁN OBCE BAJČ Zmeny a doplnky č.1

Návrh

Nitriansky kraj okres Nové Zámky

Komplexný výkres funkčného využitia a priestorového usporiadania z.ú.
 obce Bajč s vyznačenou záväznou časťou a VPS

OBSTARÁVATEL: obec Bajč
 SPRACOVATELIA: K2 ateliér s.r.o
 Ing. Arch. Rastislav Kočajda, Ing. Arch. Miroslava Kočajdová
 Ing. Lucia Ďuračková

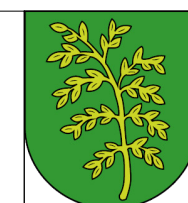

MIERKA
 1:5000
 DATUM
 10/2025
 Č.v.
 3