
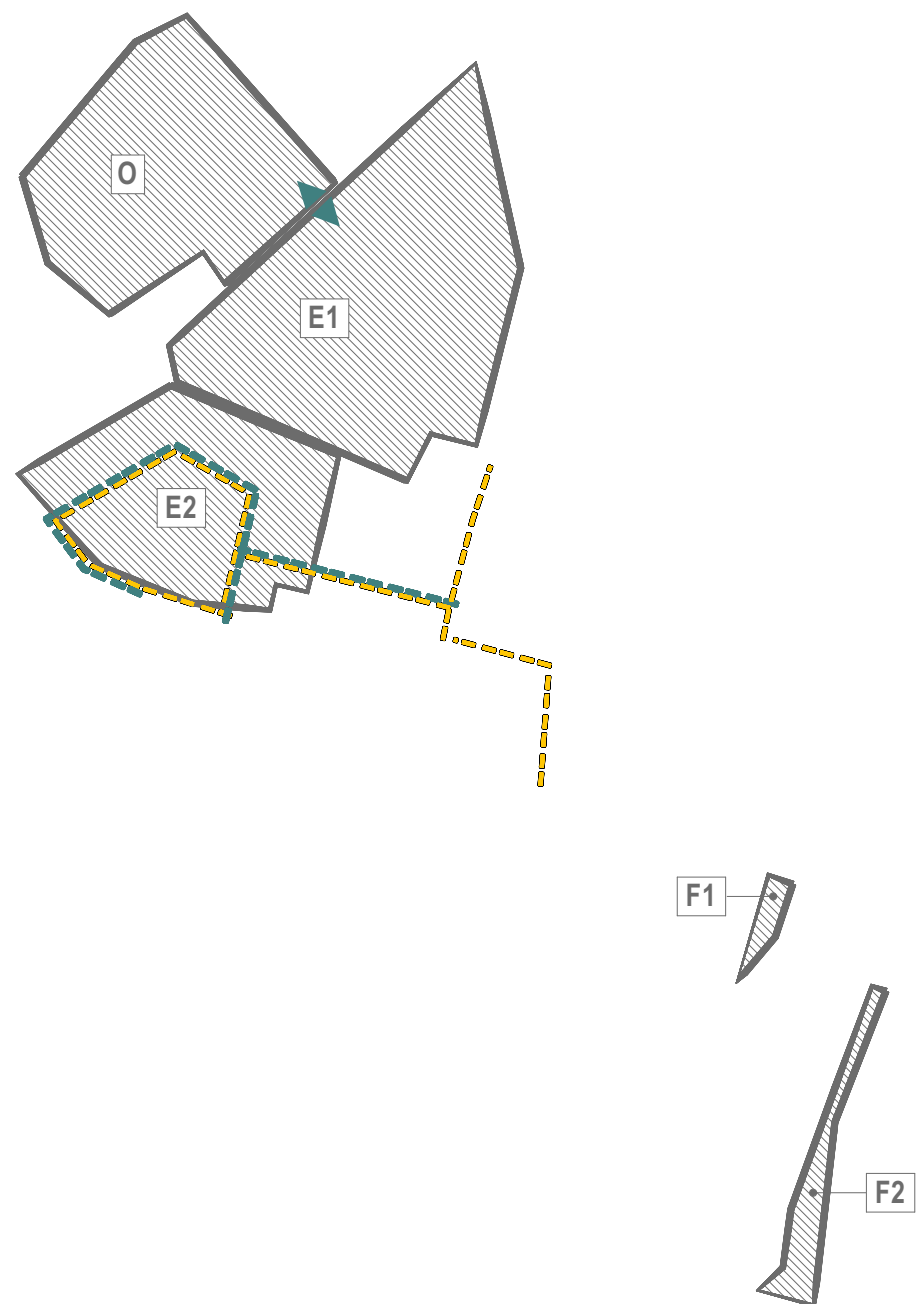


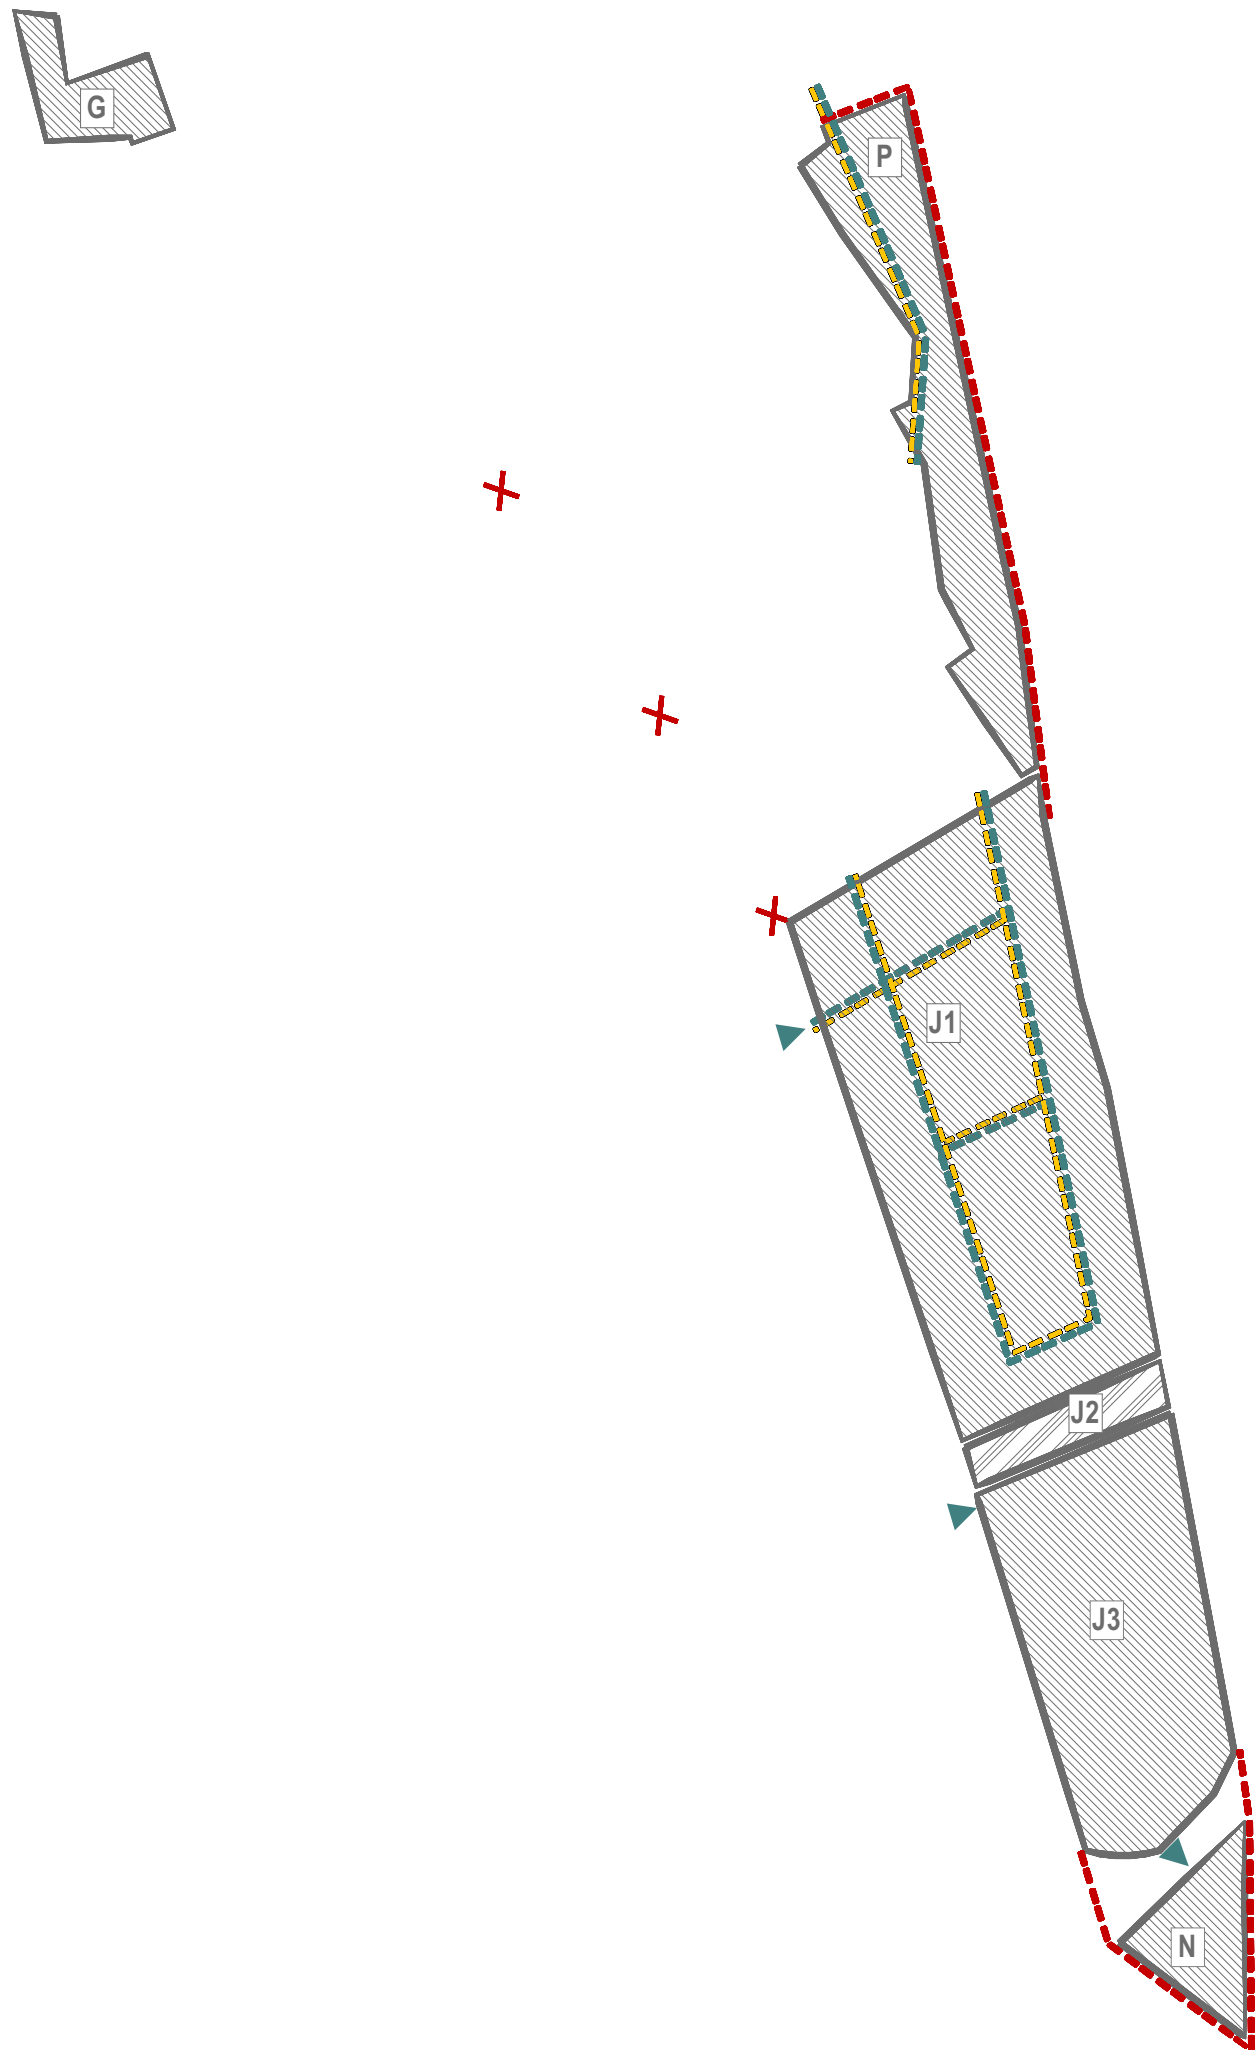

# ÚZEMNÝ PLÁN OBCE BAJČ


## Zmeny a doplnky č.1

Nitriansky kraj okres Nové Zámky

Dopravná infraštruktúra

OBSTARÁVATEL: obec Bajč  
SPRACOVATELIA: K2 ateliér s.r.o  
Ing. Arch. Rastislav Kočajda, Ing. Arch. Miroslava Kočajdová  
Ing. Lucia Ďuračková

Návrh

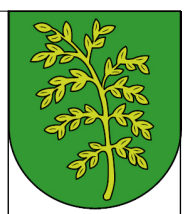

MIERKA  
1:5000  
Č.V.  
4  
DATUM  
10/2025