
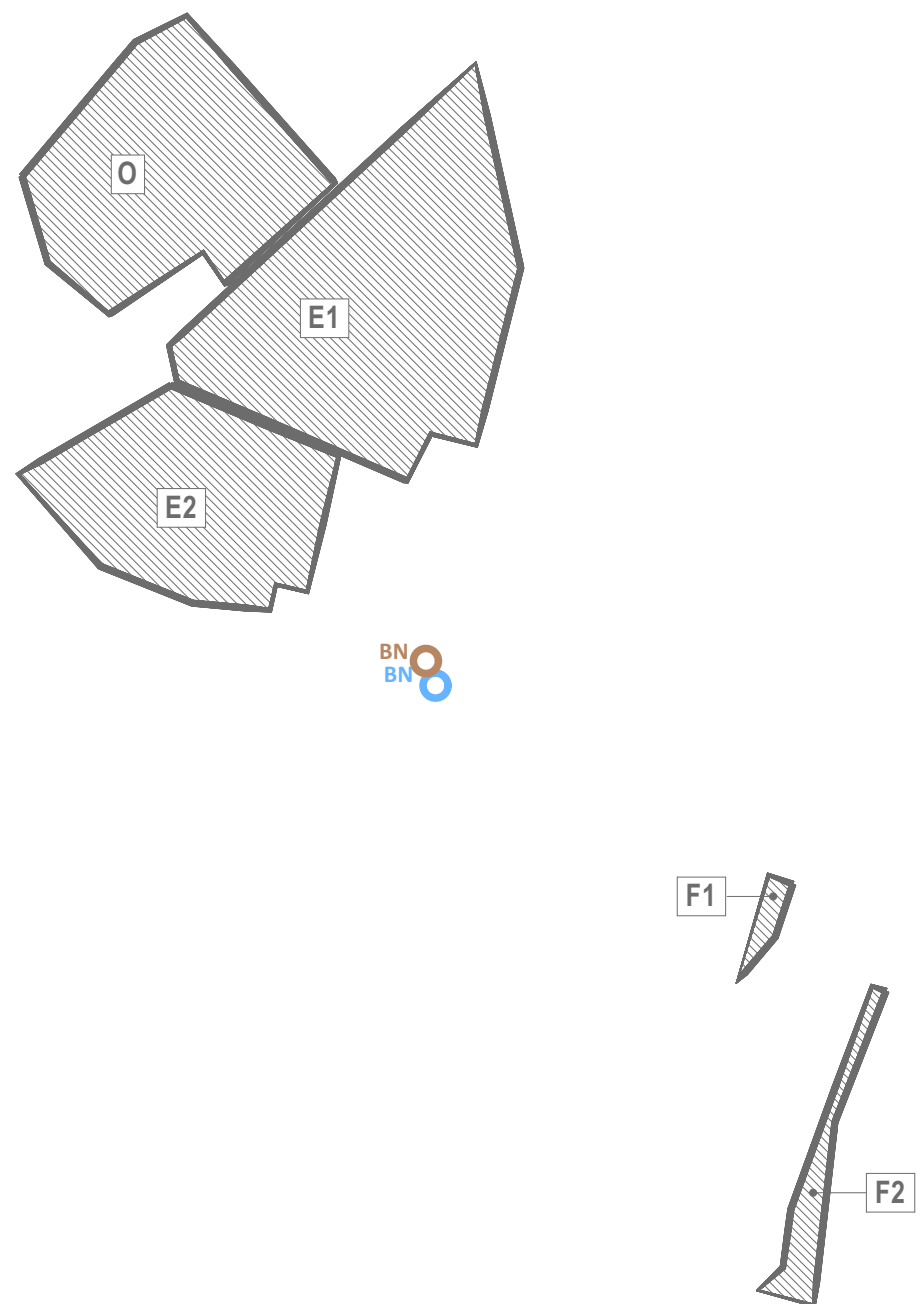


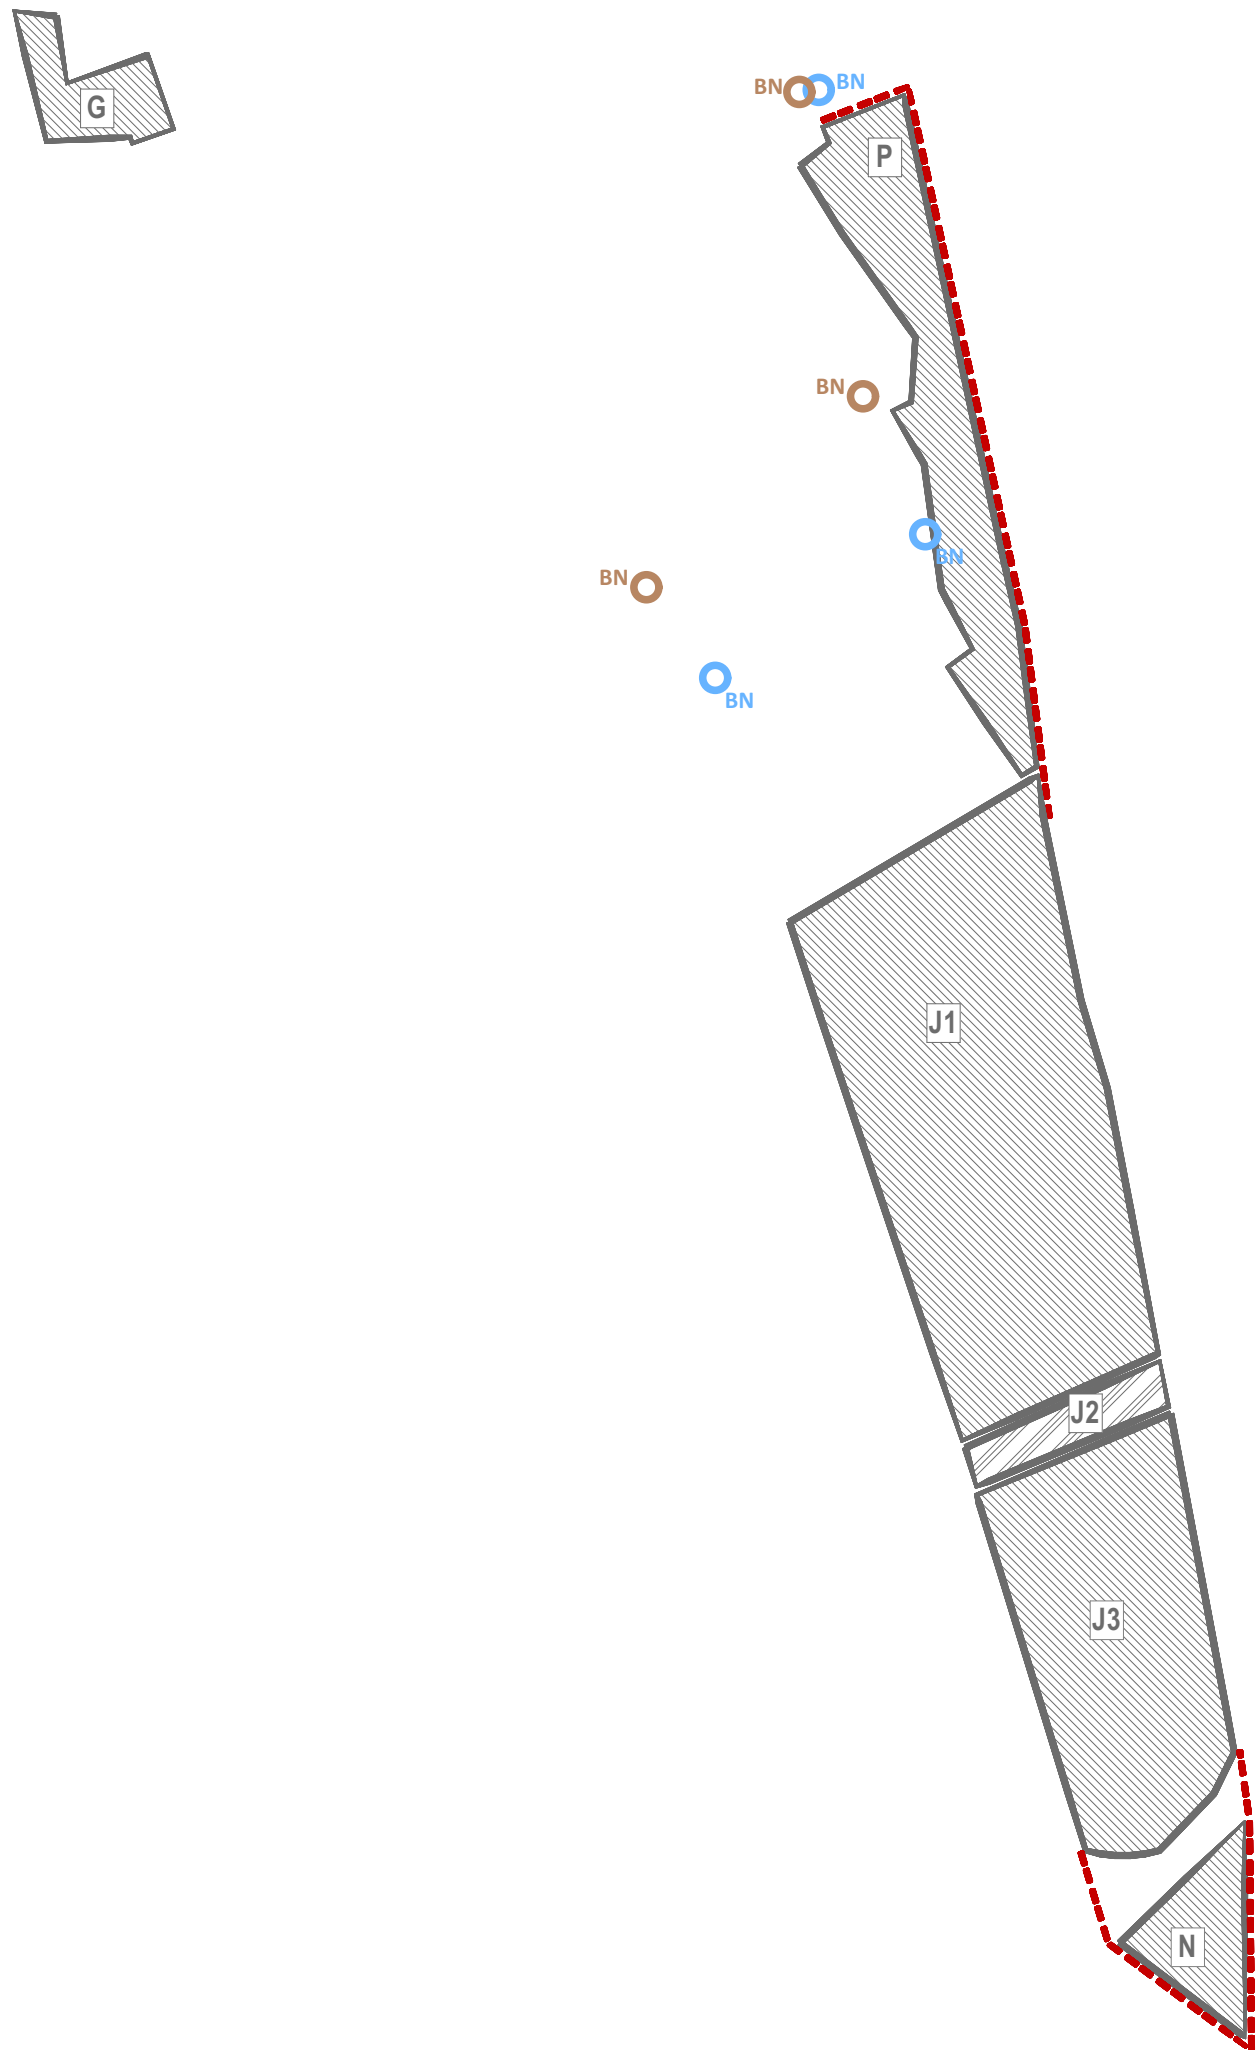

ÚZEMNÝ PLÁN OBCE BAJČ


Zmeny a doplnky č.1

Nitriansky kraj
okres Nové Zámky

Technická infraštruktúra - vodné hospodárstvo

OBSTARÁVATEĽ: obec Bajč
SPRACOVATEĽIA: K2 ateliér s.r.o
Ing. Arch. Rastislav Kočajda, Ing. Arch. Miroslava Kočajdová
Ing. Lucia Ďuračková

Návrh

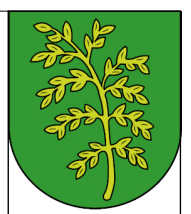

MIERKA
1:5000
Č.V.
5
DATUM
10/2025