


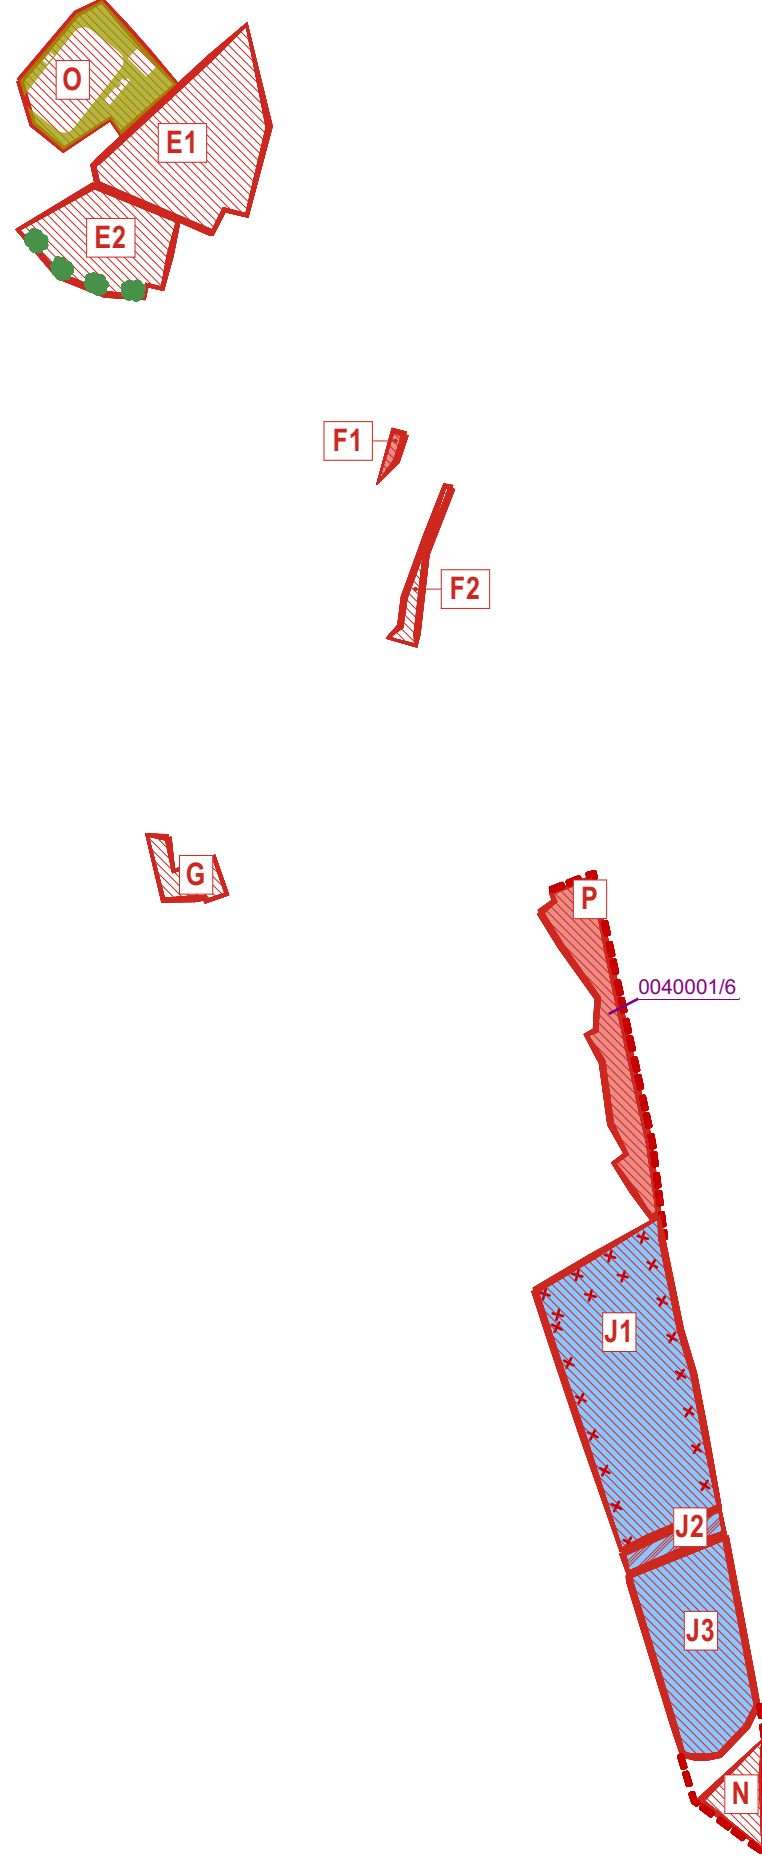

ÚZEMNÝ PLÁN OBCE BAJČ

Zmeny a doplnky č.1

Návrh

okres Nové Zámky

Ochrana prírody a tvorby krajiny vrátane prvkov ÚSESu vyhodnotenia záberu PPF a LPF

OBSTARÁVATEĽ: obec Bajč

SPRACOVATELIA: K2 ateliér s.r.o

Ing. Arch. Rastislav Kočajda, Ing. Arch. Miroslava Kočajdová
Ing. Lucia Ďuračková



MIERKA	Č.V.
--------	------

1:10000

