

/ 60

CONTINUED

OBJEDNAVATEL: OBEC TOPOĽČIANKY, OKRES ZLATE MORAVCE




SPRACOVATEĽ: NEUTRA - ARCHITEKTONICKÝ ATELIER, FARSKÁ 1, 940 01 NITRA

ZODP. PROJEKTANT: ING. ARCH. PETER MIZIA

MIERKA: 1:10 000

FORMÁT: 12 A4

DÁTUM: 10 / 2025

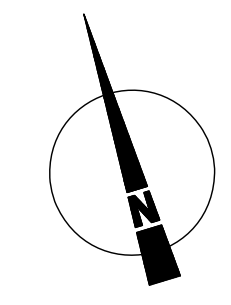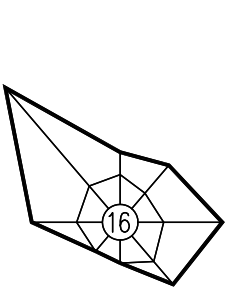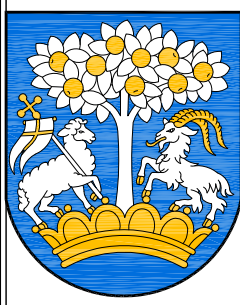


4

ZAD č. 1

NÁZOV VÝKRESU: VÝKRES OCHRANY PRÍRODY A TVORBY KRAJINY, STRESOVÉ JAVY

OZN. LOKALITY	VÝMERA V ha	HLAVNÁ FUNKCIA V ZMYSLE PLATNÉHO ÚPD	NAVHRVANÁ HLAVNÁ FUNKC. V ZMYSLE DOPLNKU č. 2	ÚČEL NAVHRVANÝCH DOPLNKOV
1 ZAD1	7,6000	PLOCHY A OBJEKTY S FUNKCIOU BYVANIA - BV, BVH	PLOCHY A OBJEKTY S FUNKCIOU BV, BVH, ŠPORTU A REKREÁCIE, MIESTNE CESTY, PEŠE CHODNIKY	ZMENA FUNKČNÉHO VYUŽITIA ÚZEMIA, ZMENA ORGANIZÁCIE ÚZEMIA
2 ZAD1	0,2822	PLOCHY A OBJEKTY S FUNKCIOU BYVANIA - BV, BVH	ORNÁ PÓDA	ZMENA FUNKČNÉHO VYUŽITIA ÚZEMIA
3 ZAD1	0,0704	ZELER ZÁHRAD	PLOCHY A OBJEKTY S FUNKCIOU BYVANIA - BV	ZMENA FUNKČNÉHO VYUŽITIA ÚZEMIA
4 ZAD1	0,1003	ZELER ZÁHRAD	PLOCHY A OBJEKTY S FUNKCIOU BYVANIA - BV	ZMENA FUNKČNÉHO VYUŽITIA ÚZEMIA
5 ZAD1	0,1100	ZELER ZÁHRAD	PLOCHY A OBJEKTY S FUNKCIOU BYVANIA - BV, ZELER ZÁHRAD	ZMENA FUNKČNÉHO VYUŽITIA ÚZEMIA
6 ZAD1	7,4530	PLOCHY A OBJEKTY S FUNKCIOU BV, BVH, BV, PREKLÁDKA CESTY III. TRIEDY	PLOCHY A OBJEKTY S FUNKCIOU BV, BVH, BV, UPRAVA PREKLÁDKY CESTY III. TRIEDY, PŘEKLÁDKA STL, PLYN	ZMENA FUNKČNÉHO VYUŽITIA ÚZEMIA, ZMENA ORGANIZÁCIE ÚZEMIA
7 ZAD1	0,0303	ZELER ZÁHRAD	PLOCHY A OBJEKTY S FUNKCIOU BYVANIA - BV	ZMENA FUNKČNÉHO VYUŽITIA ÚZEMIA
8 ZAD1	0,1600	ZELER ZÁHRAD	PLOCHY A OBJEKTY S FUNKCIOU BYVANIA - BV, ZELER ZÁHRAD	ZMENA FUNKČNÉHO VYUŽITIA ÚZEMIA
9 ZAD1	2,5563	PLOCHY A OBJEKTY S FUNKCIOU BYVANIA - BV, NÁVRH, MESTNÁ CESTA, NÁVRH	ZELER ZÁHRAD	ZMENA FUNKČNÉHO VYUŽITIA ÚZEMIA, ZMENA ORGANIZÁCIE ÚZEMIA
10 ZAD1	0,0700	SPRIEVODNÁ ZELER	AUTOBUSOVÉ ZASTÁVKY - VÝBOČISKA, PEŠE CHODNÍK	ZMENA FUNKČNÉHO VYUŽITIA ÚZEMIA
11 ZAD1	1,5555	ORNÁ PÓDA	PLOCHY A OBJEKTY S FUNKCIOU POĽNOHOSPODÁRSKEJ VÝROBY	ZMENA FUNKČNÉHO VYUŽITIA ÚZEMIA
12 ZAD1	0,2100	TRVÁLÉ TRÁVNE PORASTY	PLOCHY A OBJEKTY S FUNKCIOU ŠPORTU A REKREÁCIE, ÚČELOVÁ CESTA	ZMENA FUNKČNÉHO VYUŽITIA ÚZEMIA, ZMENA ORGANIZÁCIE ÚZEMIA


R1

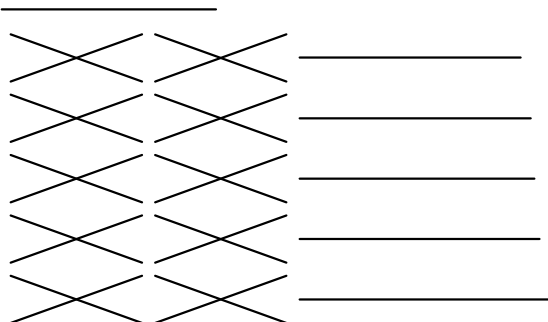

R2

/ 70

/ 70

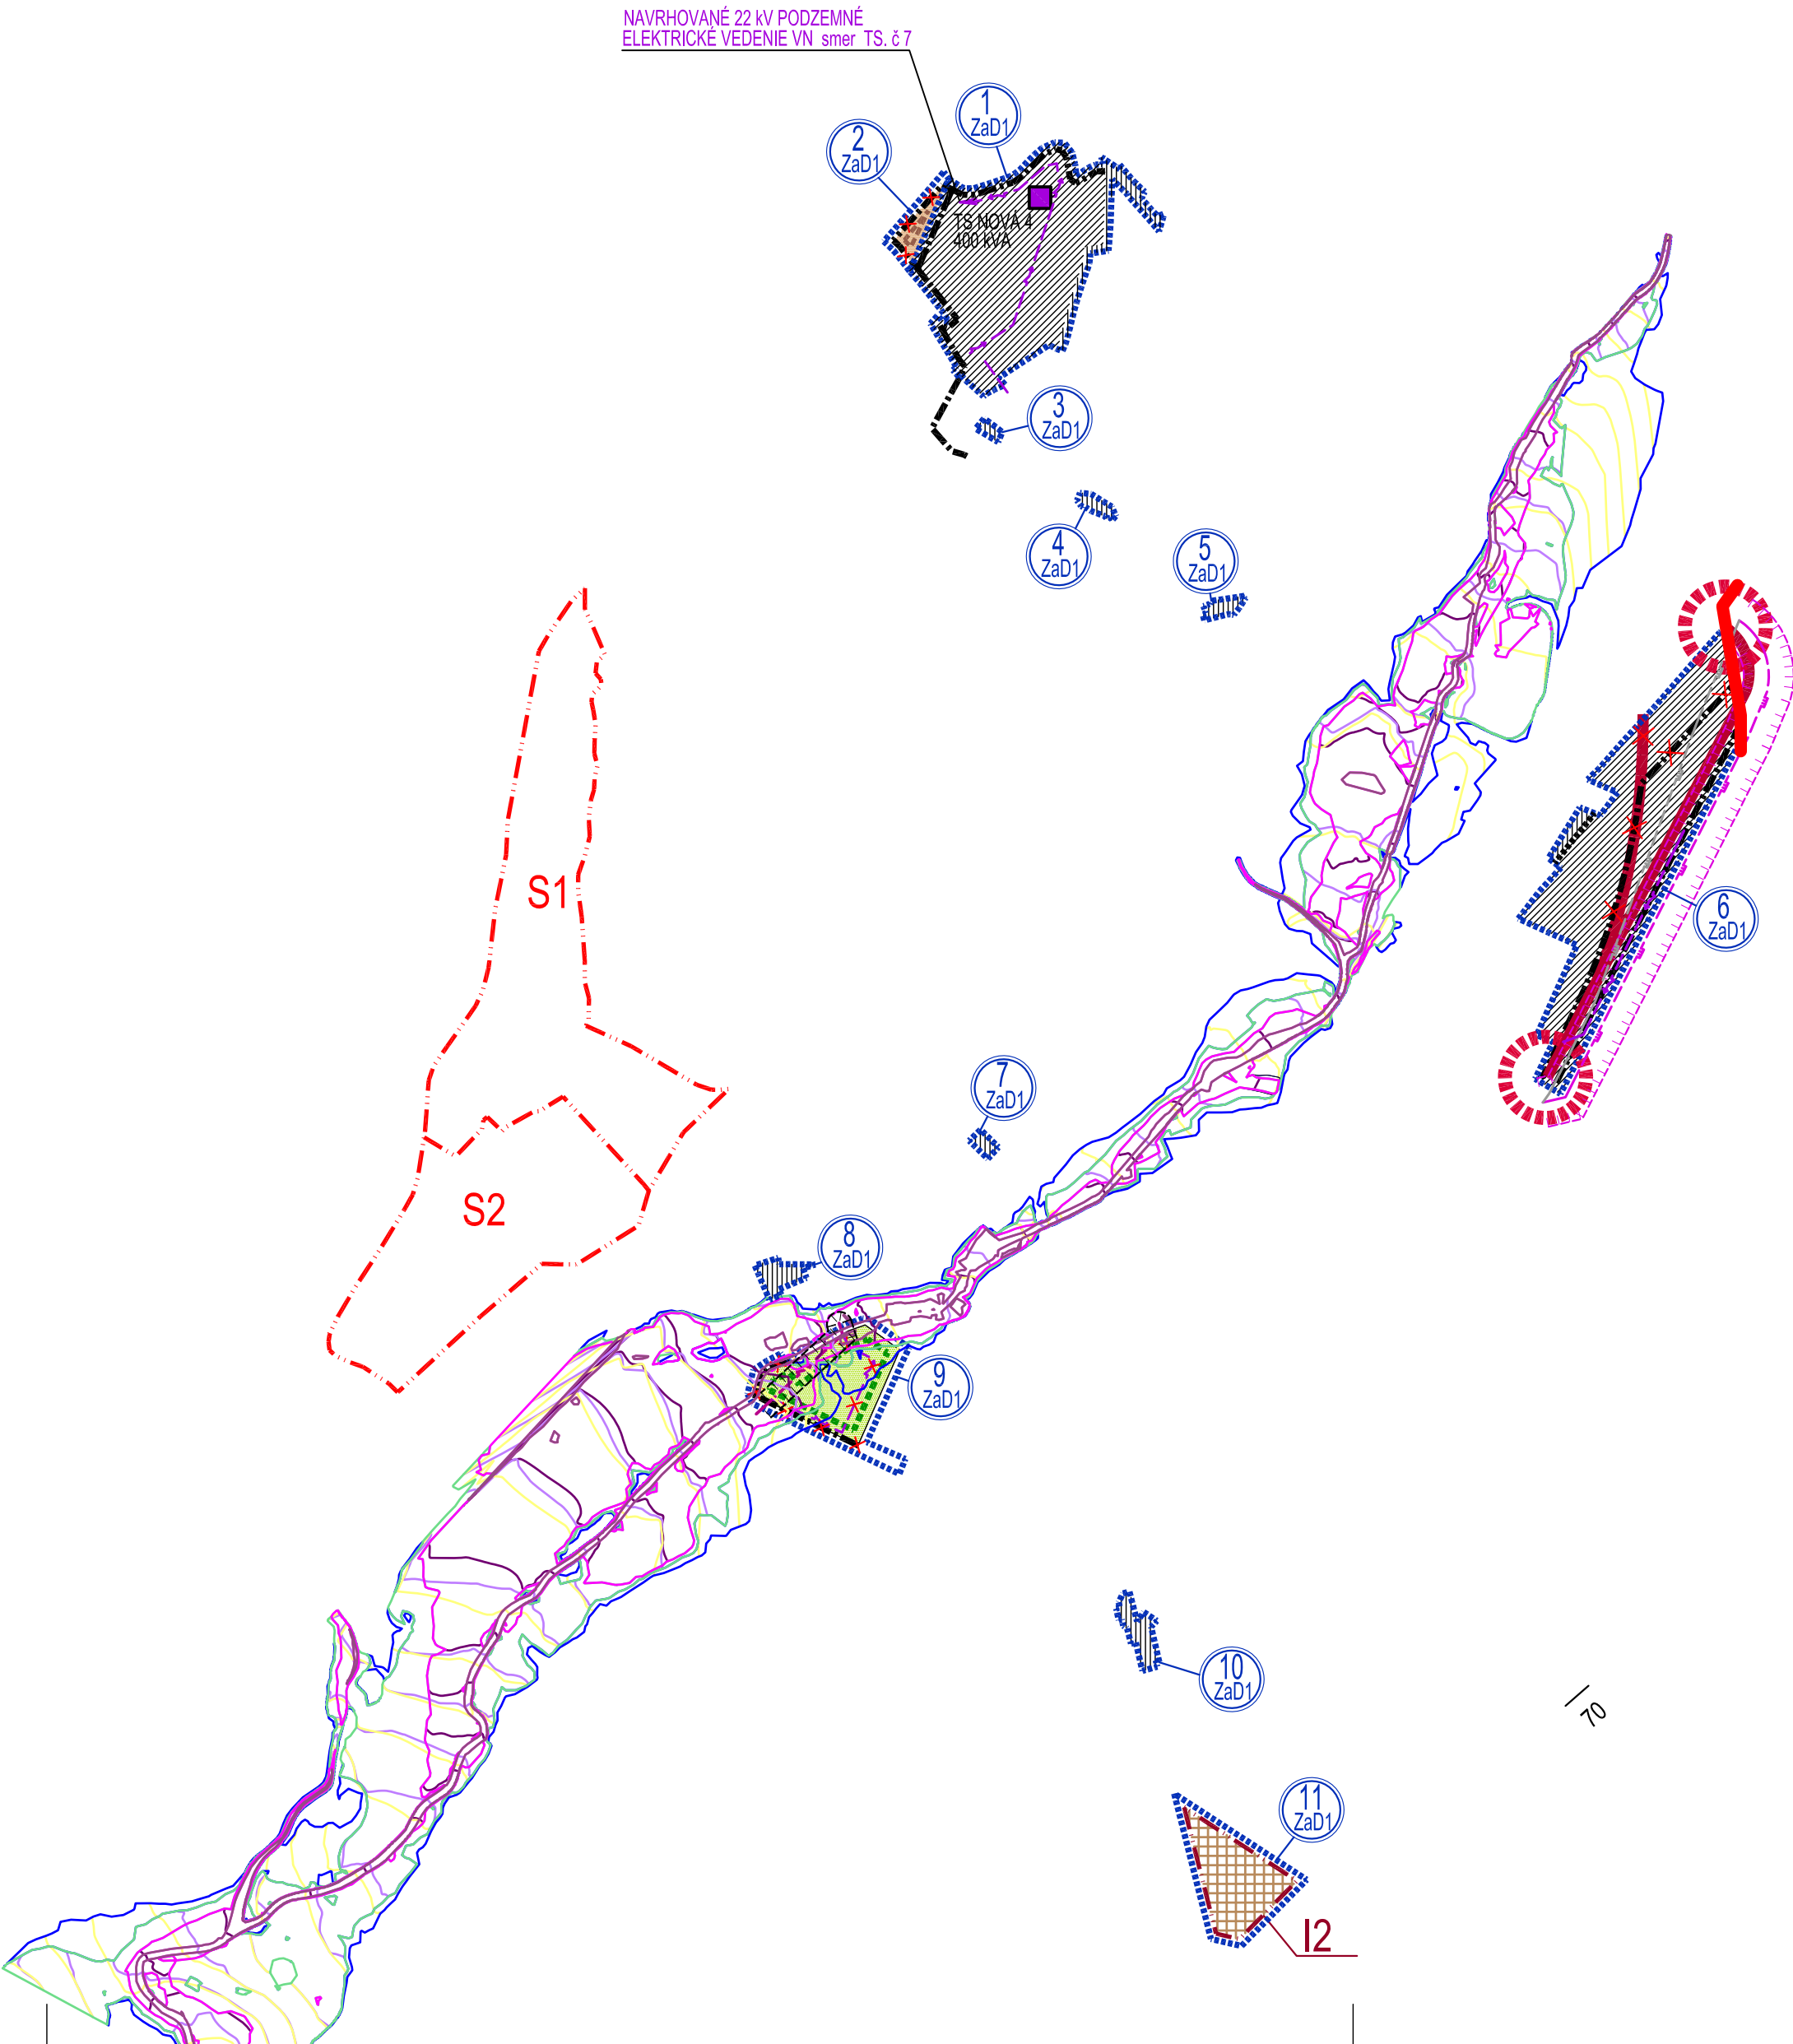

ÚPN OBCE TOPOĽČIANKY

ZMENY A DOPLNKY č.1

ARCHITEKTONICKÝ ATELIER

neutra

LEGENDA ZAD1

STAV

NAVHRH

HRANICA RIEŠENEJ LOKALITY V RÁMCI ZAD1

OZNAČENIE RIEŠENEJ LOKALITY V RÁMCI ZAD1

HRANICA ÚZEMNO - PRIESTOROVÉHO CELKU

OZNAČENIE ÚZEMNO - PRIESTOROVÉHO CELKU

OBOCHVAT - PREKLÁDKA CESTY III. TRIEDY NA ZRUŠENIE

KRÍŽOVATKA

ÚČELOVÁ CESTA

PLOCHY A OBJEKTY S FUNKCIOU POĽNOHOSPODÁRSKEJ VÝROBY

PLOCHY A OBJEKTY S FUNKCIOU ŠPORTU A REKREÁCIE

ORNÁ PÓDA - NÁVRAT DO PP

ZELER ZÁHRAD - NÁVRAT DO PP

22 kV KÁBLOVÉ ELEKTRICKE VEDENIE VN NA ZRUŠENIE

STL PLYNOVOD NA ZRUŠENIE

PREKLÁDKA STL PLYNOVODU

LEGENDA POVODŇOVÉHO OHROZENIA A RIZIKA (zdroj: SVP, s.p.)

OHROZENIE VYSOKÉ

OHROZENIE STREDNÉ

OHROZENIE NÍZKE

OHROZENIE REZDUALNE (ZVÝŠKOVÉ)

HLADINA Q10

HLADINA Q100

HLADINA Q1000