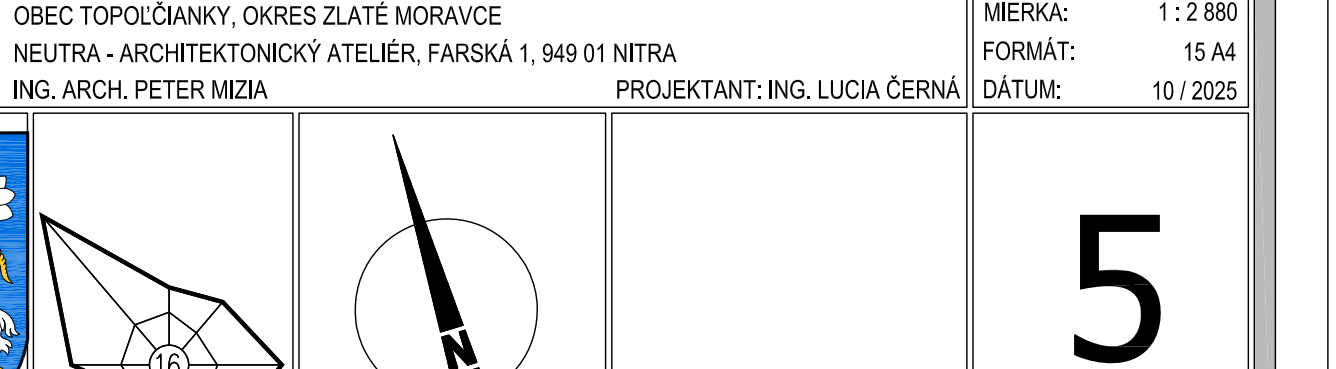
 
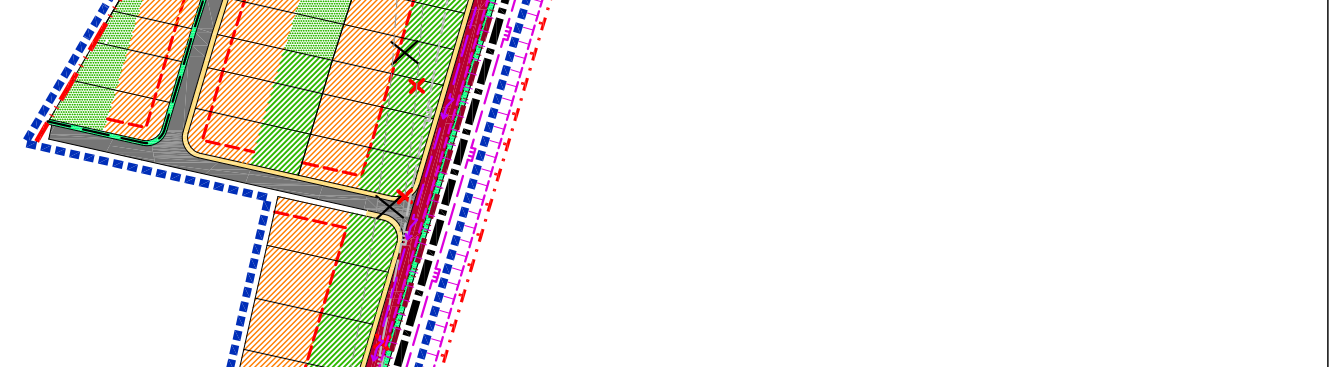
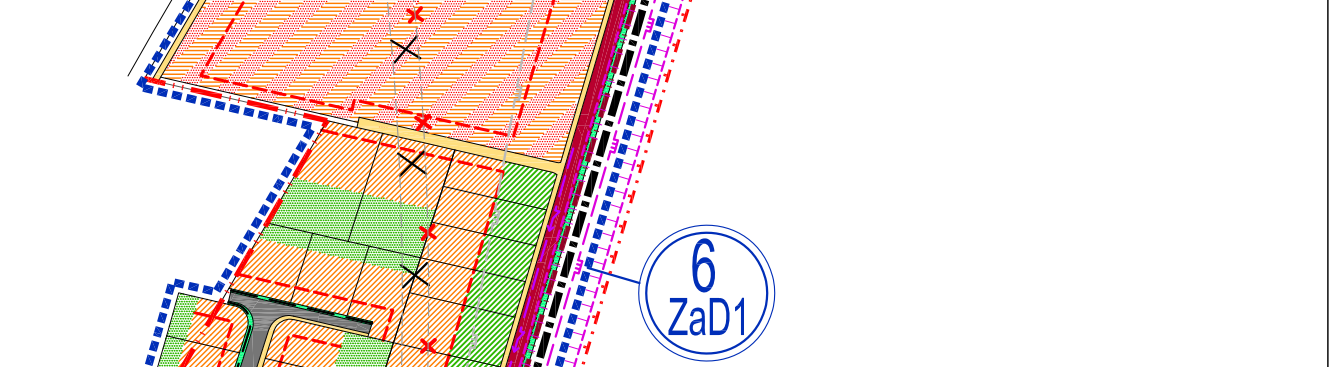
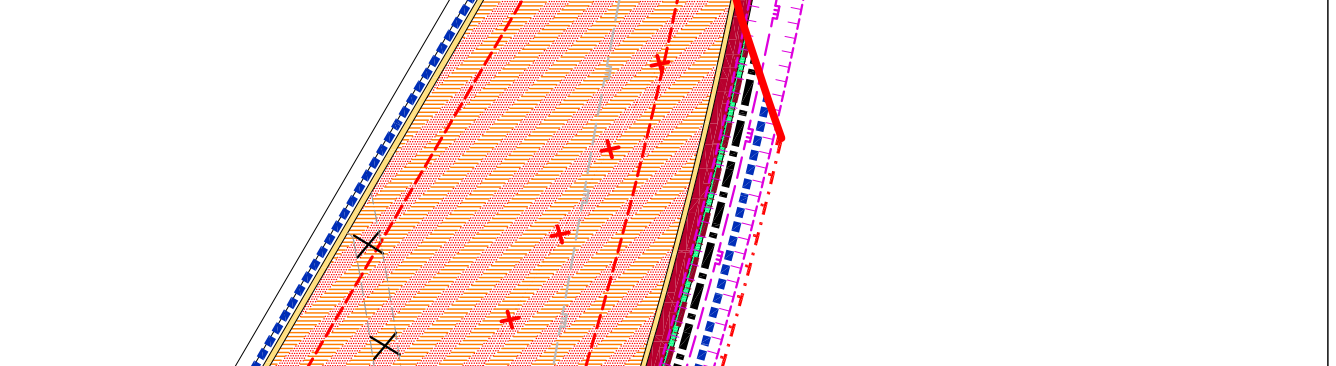
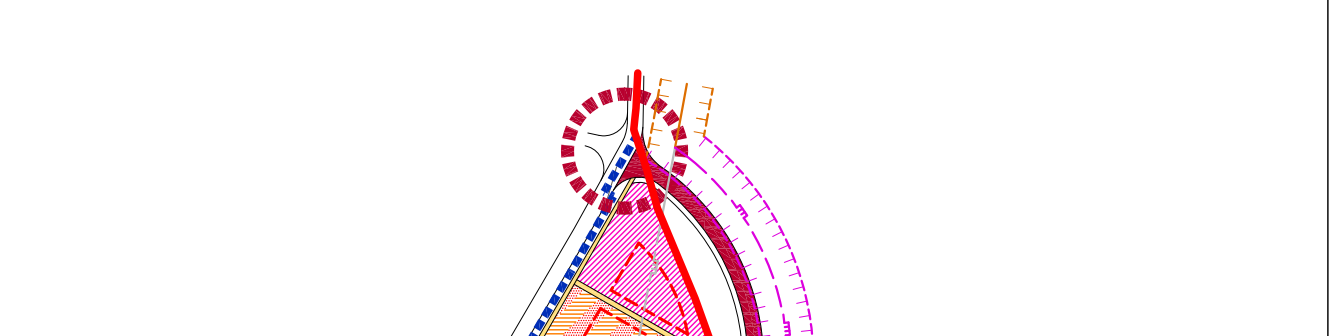
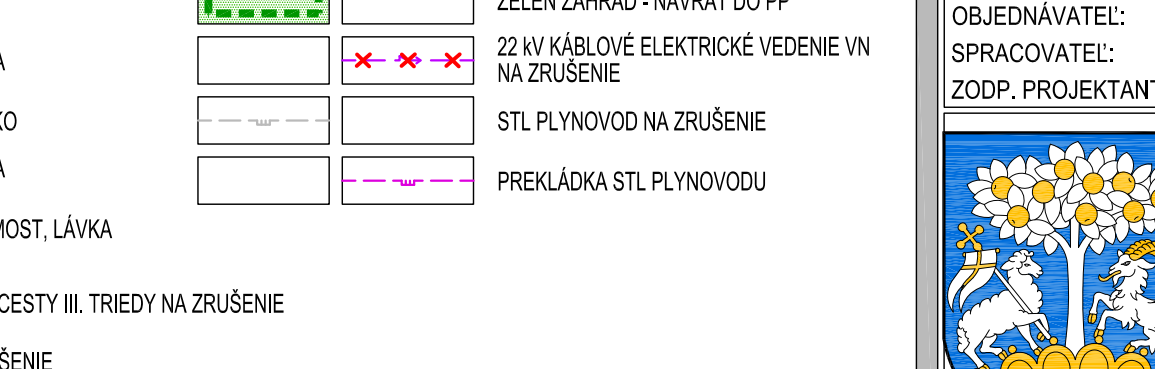
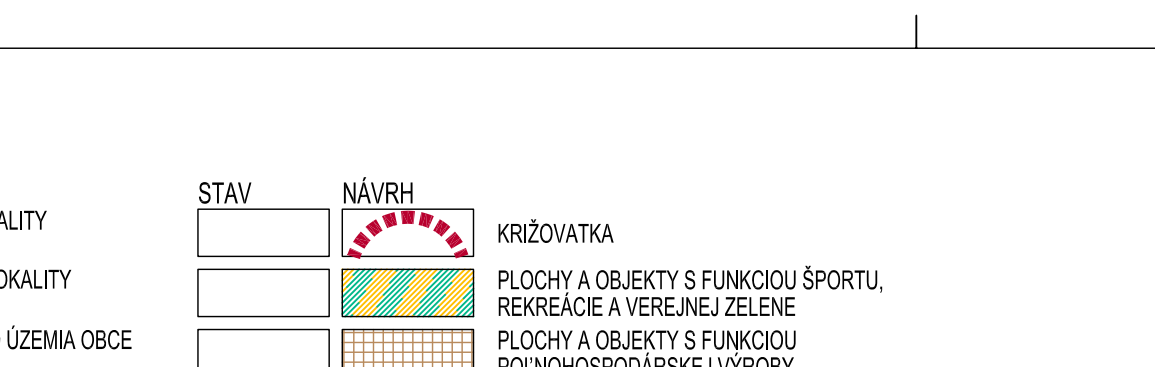
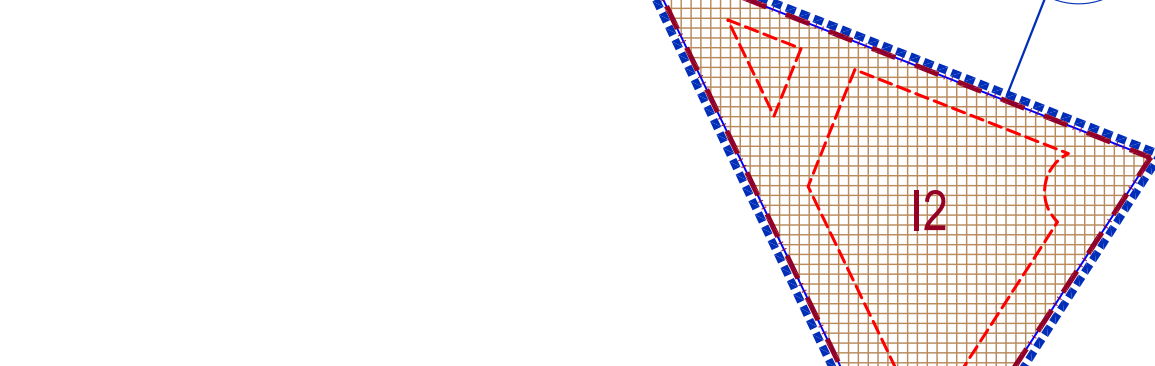
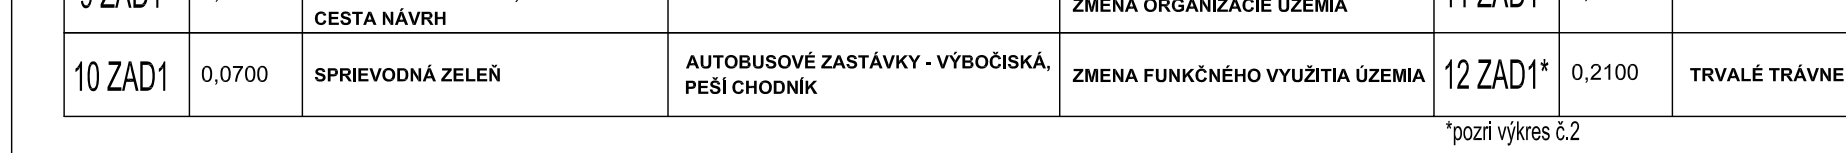
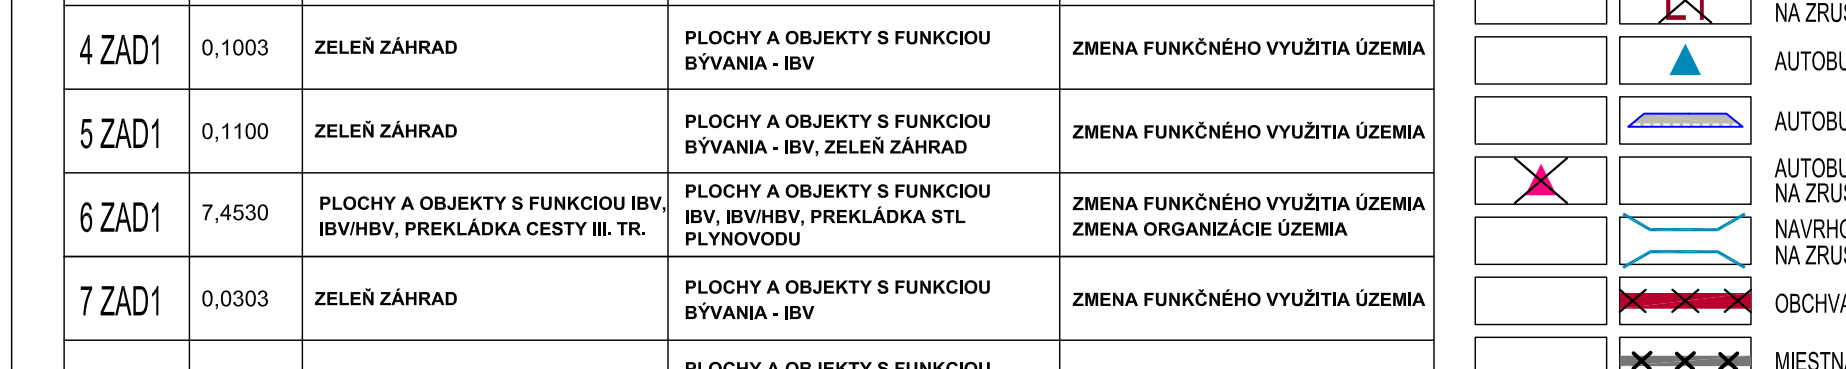
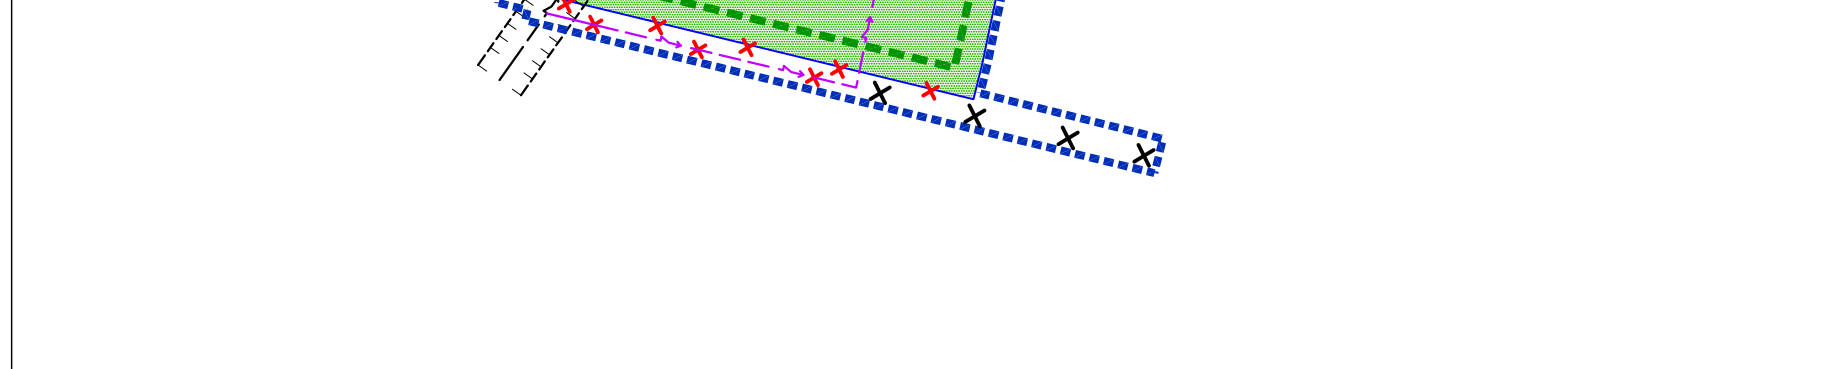
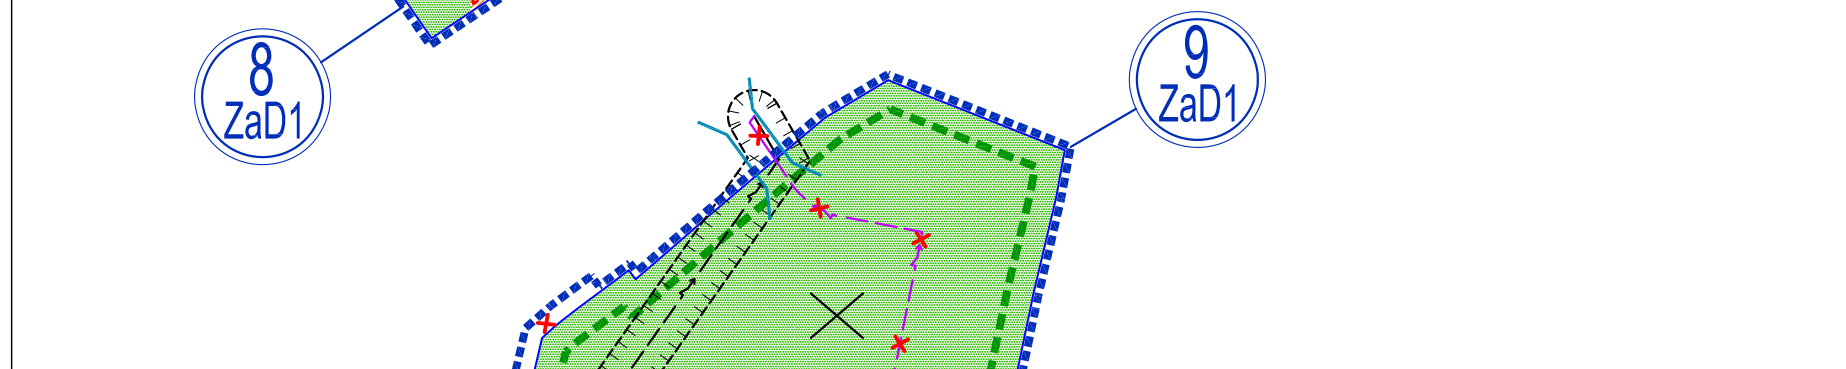
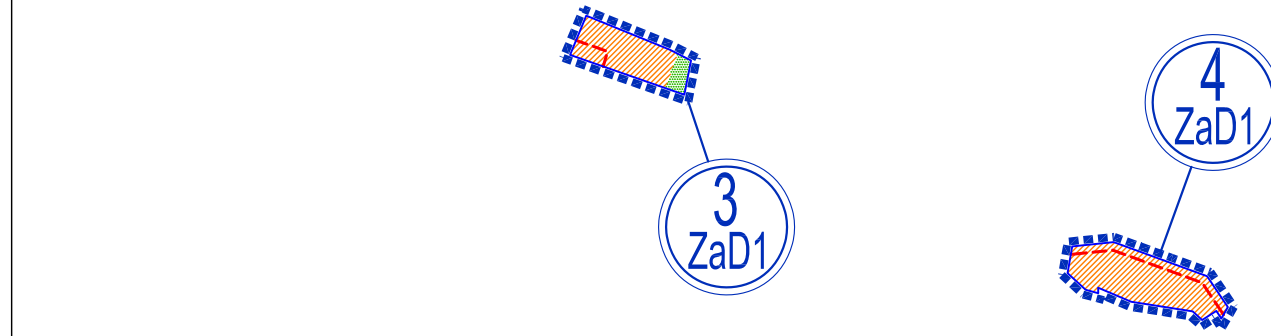
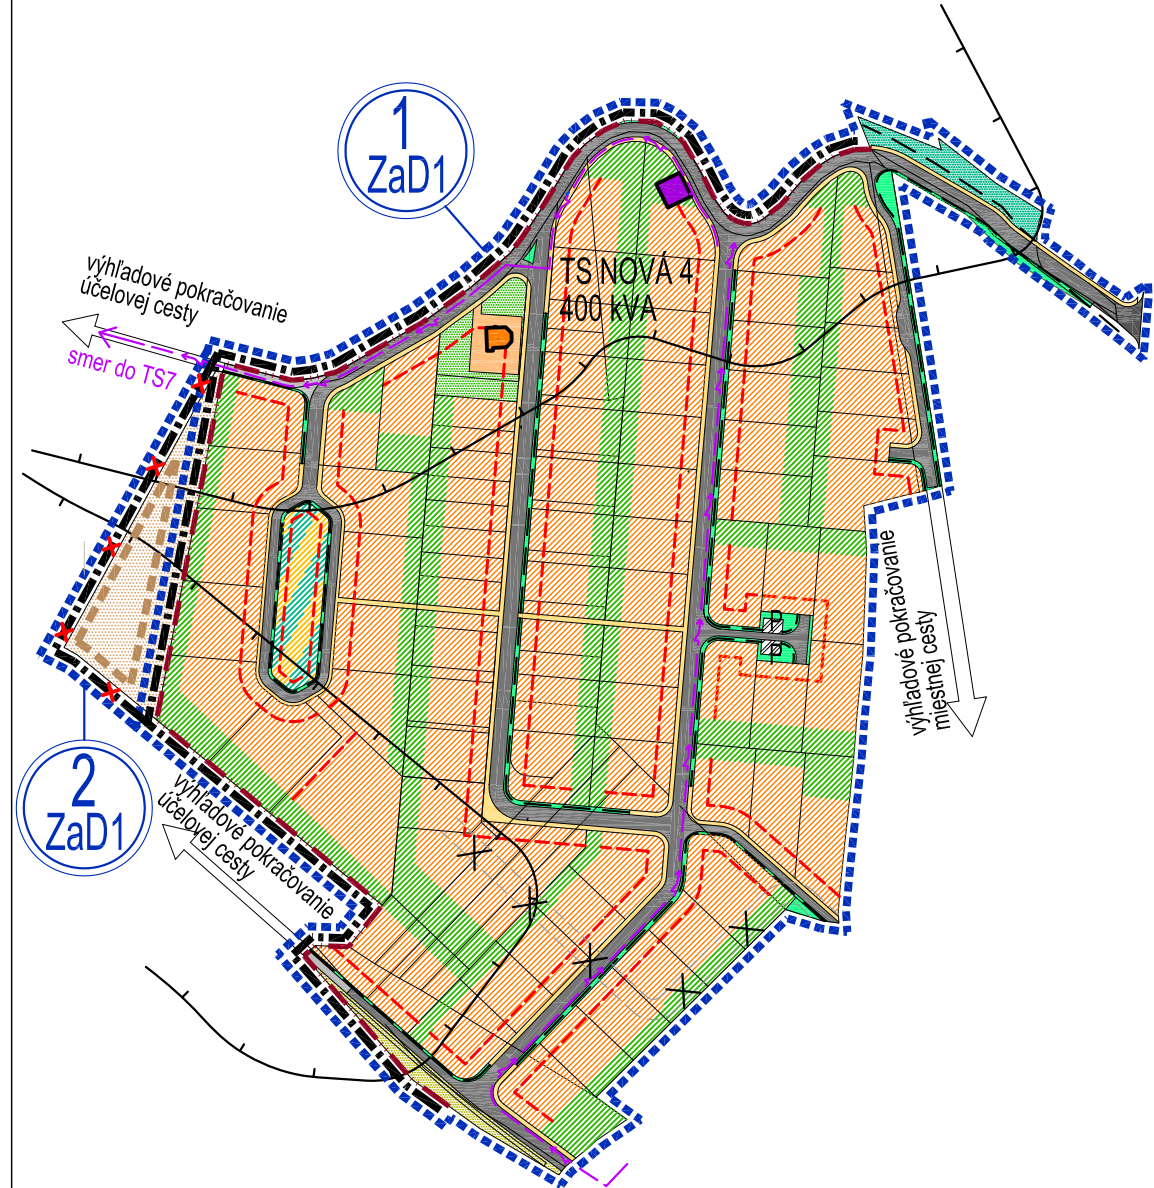


OZN. LOKALITY	VÝMERA V ha	HLAVNÁ FUNKCIA V ZMYSLE PLATNEHO ÚPD	NAVROVANÁ HLAVNÁ FUNKC. V ZMYSLE DOPLNKU Č. 2	ÚČEL NAVROVANÝCH DOPLNKOV
1 ZAD1	7,8000	PLOCHY A OBJEKTY S FUNKCIOU BYVANIA - IBV/IBV	PLOCHY A OBJEKTY S FUNKCIOU IBV, ŠPORTU A REKREÁCIE, MESTNÉ CESTY, PEŠIE CHODNÍKY	ZMENA FUNKČNEHO VYUŽITIA ÚZEMIA ZMENA ORGANIZÁCIE ÚZEMIA
2 ZAD1	0,2822	PLOCHY A OBJEKTY S FUNKCIOU BYVANIA - IBV/IBV	ORNA PÓDA	ZMENA FUNKČNEHO VYUŽITIA ÚZEMIA
3 ZAD1	0,0704	ZELEŇ ZÁHRAD	PLOCHY A OBJEKTY S FUNKCIOU BYVANIA - BV	ZMENA FUNKČNEHO VYUŽITIA ÚZEMIA
4 ZAD1	0,1003	ZELEŇ ZÁHRAD	PLOCHY A OBJEKTY S FUNKCIOU BYVANIA - BV	ZMENA FUNKČNEHO VYUŽITIA ÚZEMIA
5 ZAD1	0,1100	ZELEŇ ZÁHRAD	PLOCHY A OBJEKTY S FUNKCIOU BYVANIA - BV, ZELEŇ ZÁHRAD	ZMENA FUNKČNEHO VYUŽITIA ÚZEMIA
6 ZAD1	7,4530	PLOCHY A OBJEKTY S FUNKCIOU IBV, BV/IBV, PREKLÁDKA CESTY III. TR. PLYNOVODOU	PLOCHY A OBJEKTY S FUNKCIOU IBV, BV/IBV, PREKLÁDKA STL. PLYNOVODOU	ZMENA FUNKČNEHO VYUŽITIA ÚZEMIA ZMENA ORGANIZÁCIE ÚZEMIA
7 ZAD1	0,0303	ZELEŇ ZÁHRAD	PLOCHY A OBJEKTY S FUNKCIOU BYVANIA - BV	ZMENA FUNKČNEHO VYUŽITIA ÚZEMIA
8 ZAD1	0,1600	ZELEŇ ZÁHRAD	PLOCHY A OBJEKTY S FUNKCIOU BYVANIA - BV, ZELEŇ ZÁHRAD	ZMENA FUNKČNEHO VYUŽITIA ÚZEMIA
9 ZAD1	2,5563	PLOCHY A OBJEKTY S FUNKCIOU BYVANIA - BV NAVR. MESTNÁ CESTA NAVR.	ZELEŇ ZÁHRAD	ZMENA FUNKČNEHO VYUŽITIA ÚZEMIA ZMENA ORGANIZÁCIE ÚZEMIA
10 ZAD1	0,0700	SPRISPOVADNÁ ZELEŇ	AUTOBUSOVÉ ZASTÁVKY - VÝBOČISKA PEŠÍ CHODNÍK	ZMENA FUNKČNEHO VYUŽITIA ÚZEMIA

LEGENDA ZAD1	
STAV	NAVHR
	</