
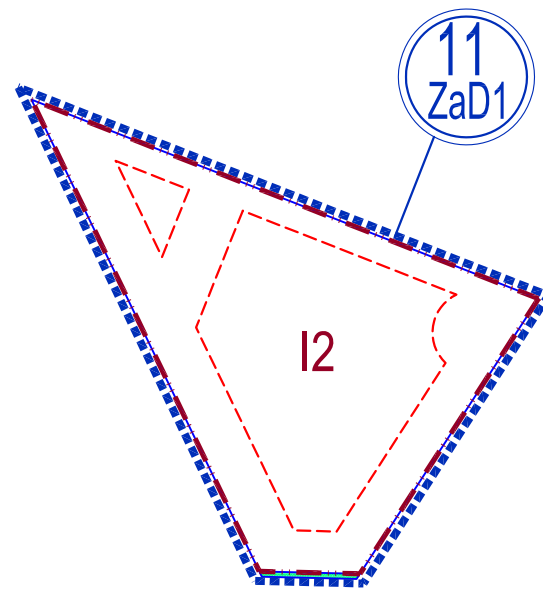
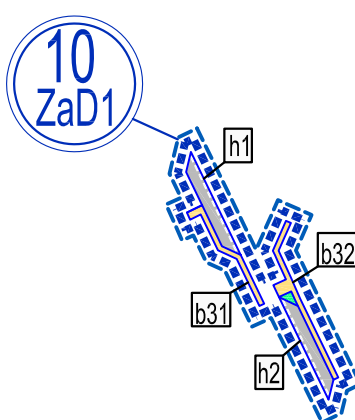
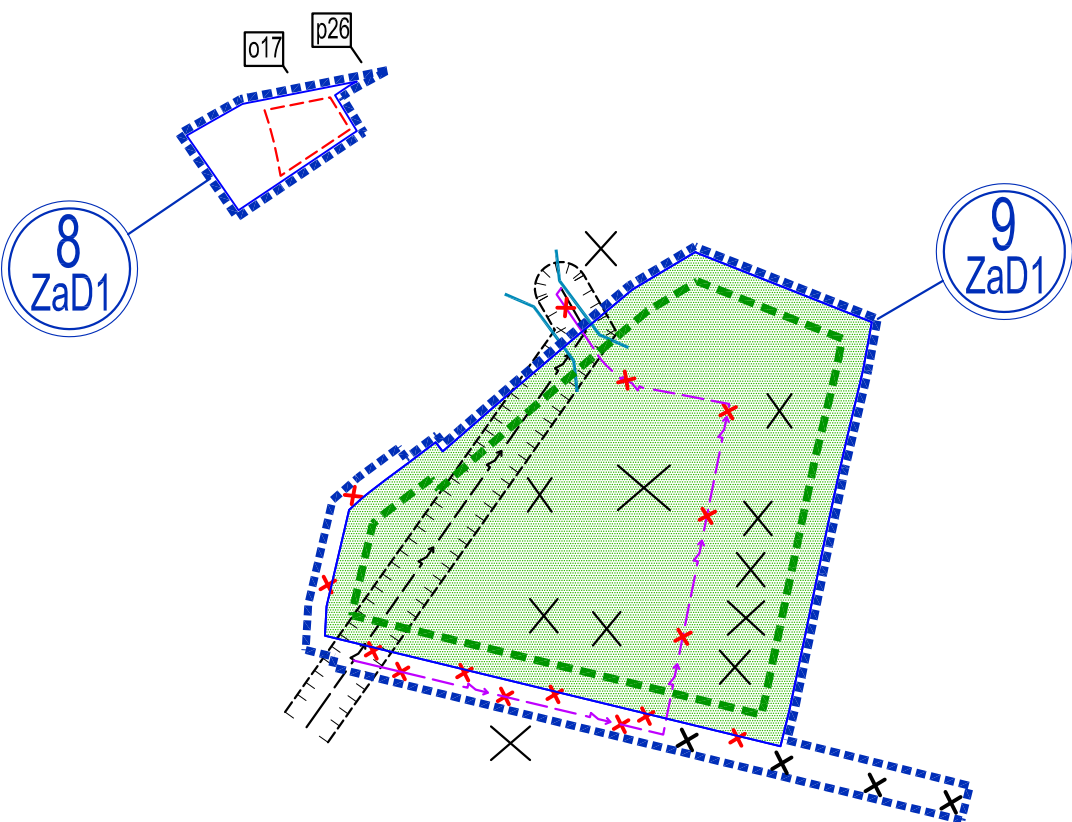
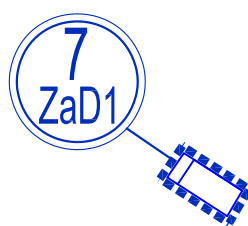
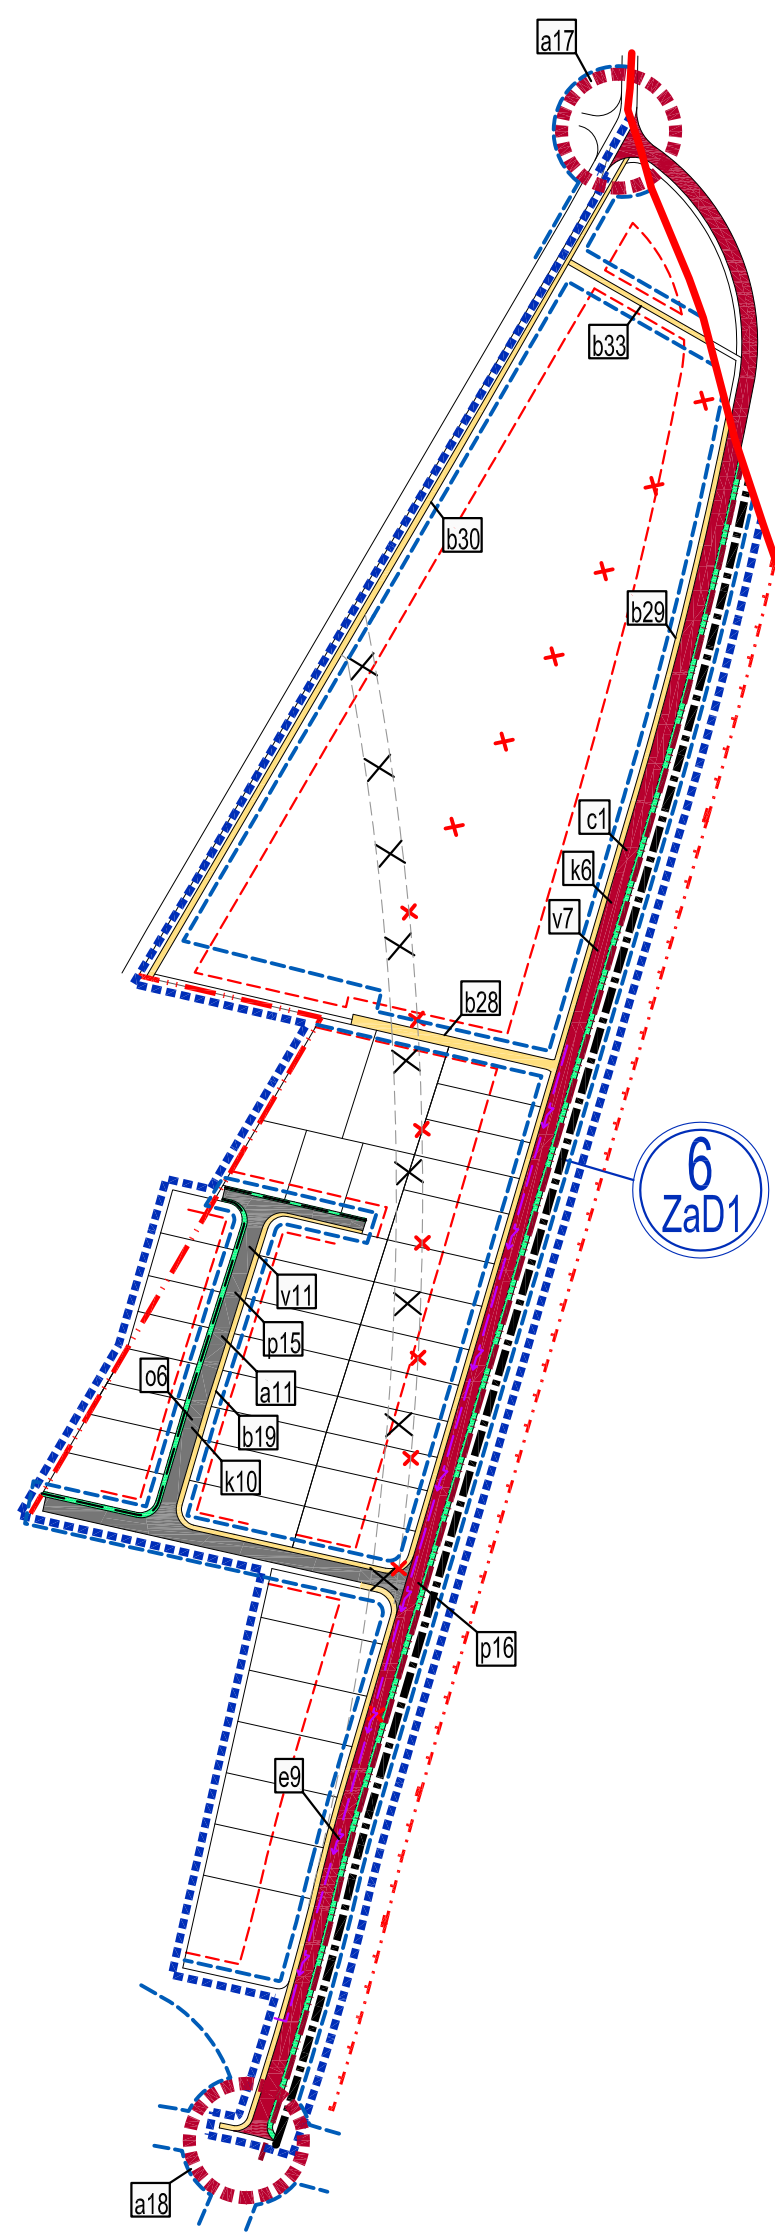
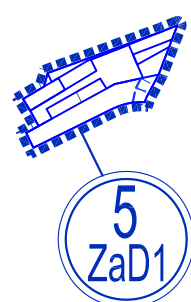
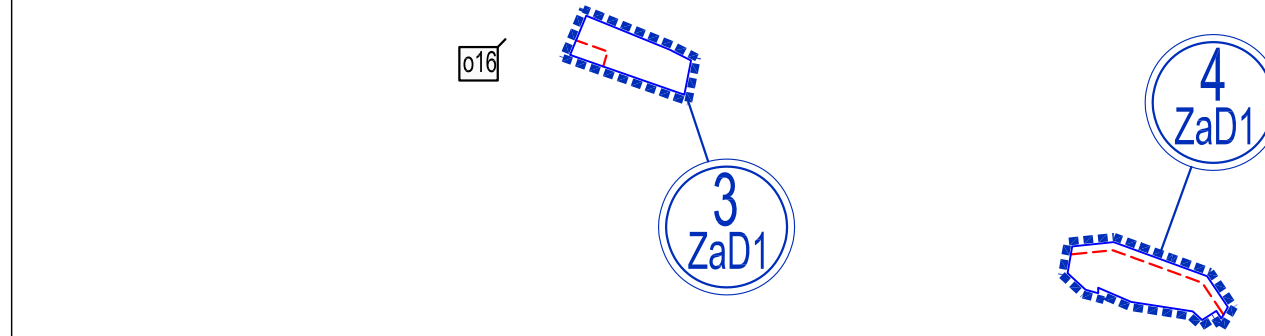


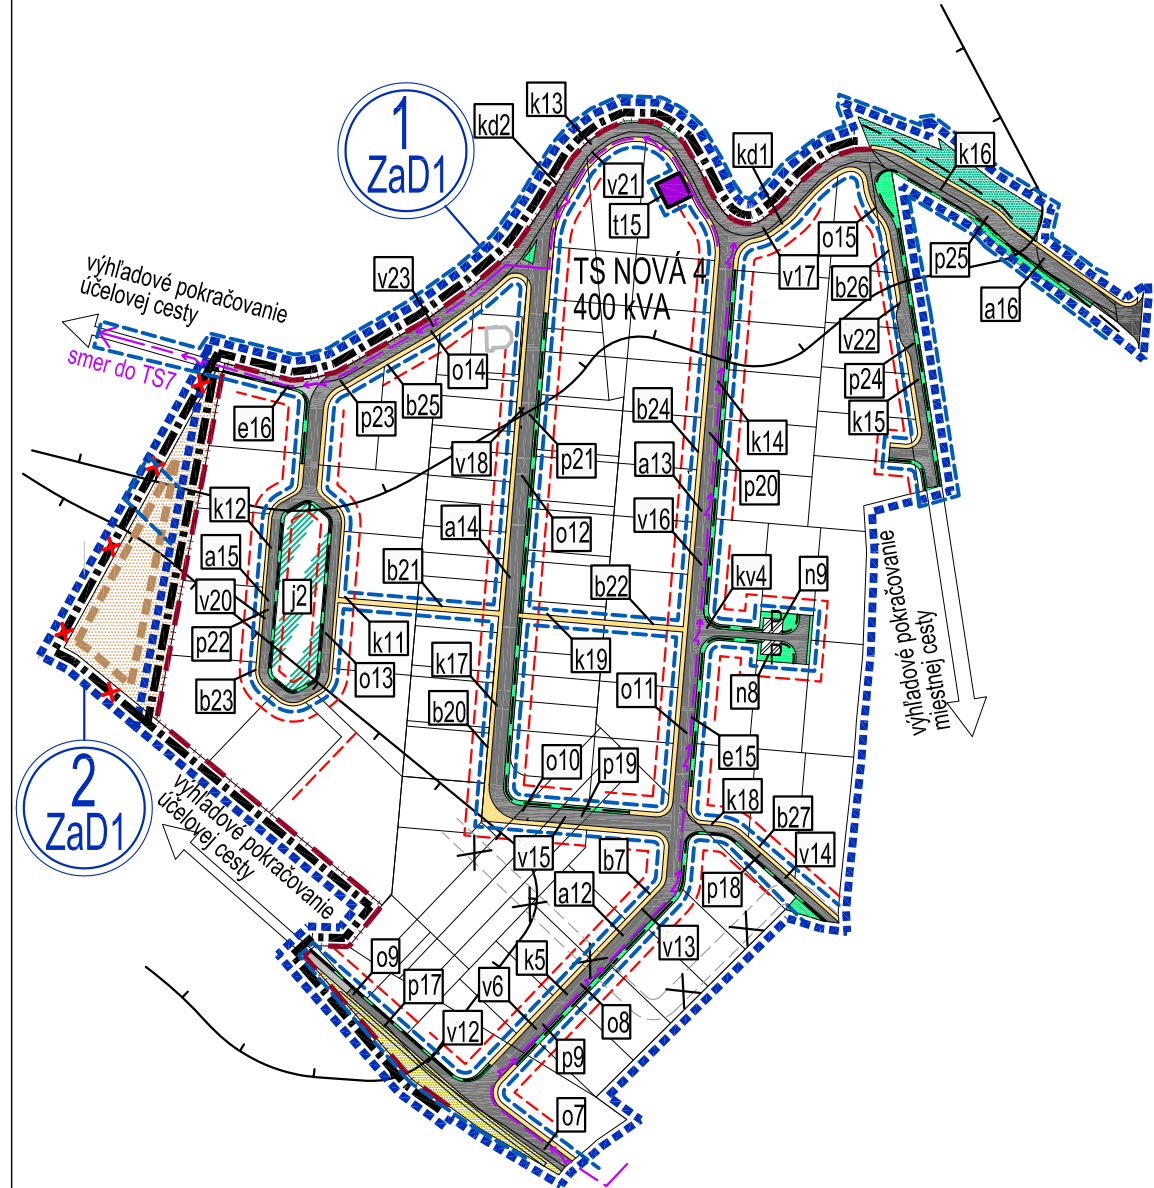

III/1621

CESTY

CESTY

CESTY

OZN. LOKALITY	VÝMERA V ha	HLAVNÁ FUNKCIA V ZMYSLE PLATNÉHO ÚPD	NAVROHOVANÁ HLAVNÁ FUNKC. V ZMYSLE DOPLNKU Č. 2	ÚČEL NAVROHOVANÝCH DOPLNKOV	LEGENDA ZAD1	STAV	NAVRIH	LEGENDA ZAD1	STAV	NAVRIH
1 ZAD1	7,8000	PLOCHY A OBJEKTY S FUNKCIOU BYVANIA - IBV/IBV	PLOCHY A OBJEKTY S FUNKCIOU IBV, ŠPORTU A REKREÁCIE, MESTNÉ CESTY, PEŠIE CHODNÍKY	ZMENA FUNKČNÉHO VYUŽITIA ÚZEMIA ZMENA ORGANIZÁCIE ÚZEMIA		11 ZAD1	1,5555	ORNÁ PŮDA	PLOCHY A OBJEKTY S FUNKCIOU POĽNOHOSPODÁRSKEJ VÝROBY	ZMENA FUNKČNÉHO VYUŽITIA ÚZEMIA
2 ZAD1	0,2822	PLOCHY A OBJEKTY S FUNKCIOU BYVANIA - IBV/IBV	ORNÁ PŮDA	ZMENA FUNKČNÉHO VYUŽITIA ÚZEMIA		12 ZAD1*	0,2100	TRVÁLE TRAVNÉ PORASTY	PLOCHY A OBJEKTY S FUNKCIOU ŠPORTU A REKREÁCIE, ÚČELOVÁ CESTA	ZMENA FUNKČNÉHO VYUŽITIA ÚZEMIA ZMENA ORGANIZÁCIE ÚZEMIA
3 ZAD1	0,0704	ZELEŇ ZÁHRAD	PLOCHY A OBJEKTY S FUNKCIOU BYVANIA - BV	ZMENA FUNKČNÉHO VYUŽITIA ÚZEMIA						
4 ZAD1	0,1003	ZELEŇ ZÁHRAD	PLOCHY A OBJEKTY S FUNKCIOU BYVANIA - BV	ZMENA FUNKČNÉHO VYUŽITIA ÚZEMIA						
5 ZAD1	0,1100	ZELEŇ ZÁHRAD	PLOCHY A OBJEKTY S FUNKCIOU BYVANIA - BV, ZELEŇ ZÁHRAD	ZMENA FUNKČNÉHO VYUŽITIA ÚZEMIA						
6 ZAD1	7,4530	PLOCHY A OBJEKTY S FUNKCIOU IBV, BV/IBV, PŘEKLÁDKA CESTY III. TR.	PLOCHY A OBJEKTY S FUNKCIOU IBV, BV/IBV, PŘEKLÁDKA CESTY III. TR.	ZMENA FUNKČNÉHO VYUŽITIA ÚZEMIA ZMENA ORGANIZÁCIE ÚZEMIA						
7 ZAD1	0,0303	ZELEŇ ZÁHRAD	PLOCHY A OBJEKTY S FUNKCIOU BYVANIA - BV	ZMENA FUNKČNÉHO VYUŽITIA ÚZEMIA						
8 ZAD1	0,1600	ZELEŇ ZÁHRAD	PLOCHY A OBJEKTY S FUNKCIOU BYVANIA - BV, ZELEŇ ZÁHRAD	ZMENA FUNKČNÉHO VYUŽITIA ÚZEMIA						
9 ZAD1	2,5563	PLOCHY A OBJEKTY S FUNKCIOU BYVANIA - IBV NAVRHI, MESTNÁ CESTA NAVRHI	ZELEŇ ZÁHRAD	ZMENA FUNKČNÉHO VYUŽITIA ÚZEMIA ZMENA ORGANIZÁCIE ÚZEMIA						
10 ZAD1	0,0700	SPRÁVNOVÁ ZELEŇ	AUTOBUSOVÉ ZASTÁVKY - VÝBOČNÍK PEŠÍ CHODNÍK	ZMENA FUNKČNÉHO VYUŽITIA ÚZEMIA						

ÚPN OBCE TOPOĽČIANKY ZMENY A DOPLNKY Č.1

ARCHITEKTONICKÝ ATÉLIÉR

neutra

OBJEDNÁVATEL: OBEC TOPOĽČIANKY, OKRES ZLATÉ MORAVICE	MIERKA: 1:2 880
SPRACOVATEL: NEUTRA - ARCHITEKTONICKÝ ATÉLIÉR, FARSKÁ 1, 940 01 NITRA	FORMAT: 15 A4
ZODP. PROJEKTANT: ING. ARCH. PETER MIZA	PROJEKTANT: ING. LUCIA ČERNÁ
DÁTUM: 10 / 2025	
NÁZOV VÝKRESU: VÝKRES VEREJNOPROSPEŠNÝCH STAVIEB	7 ZAD č. 1