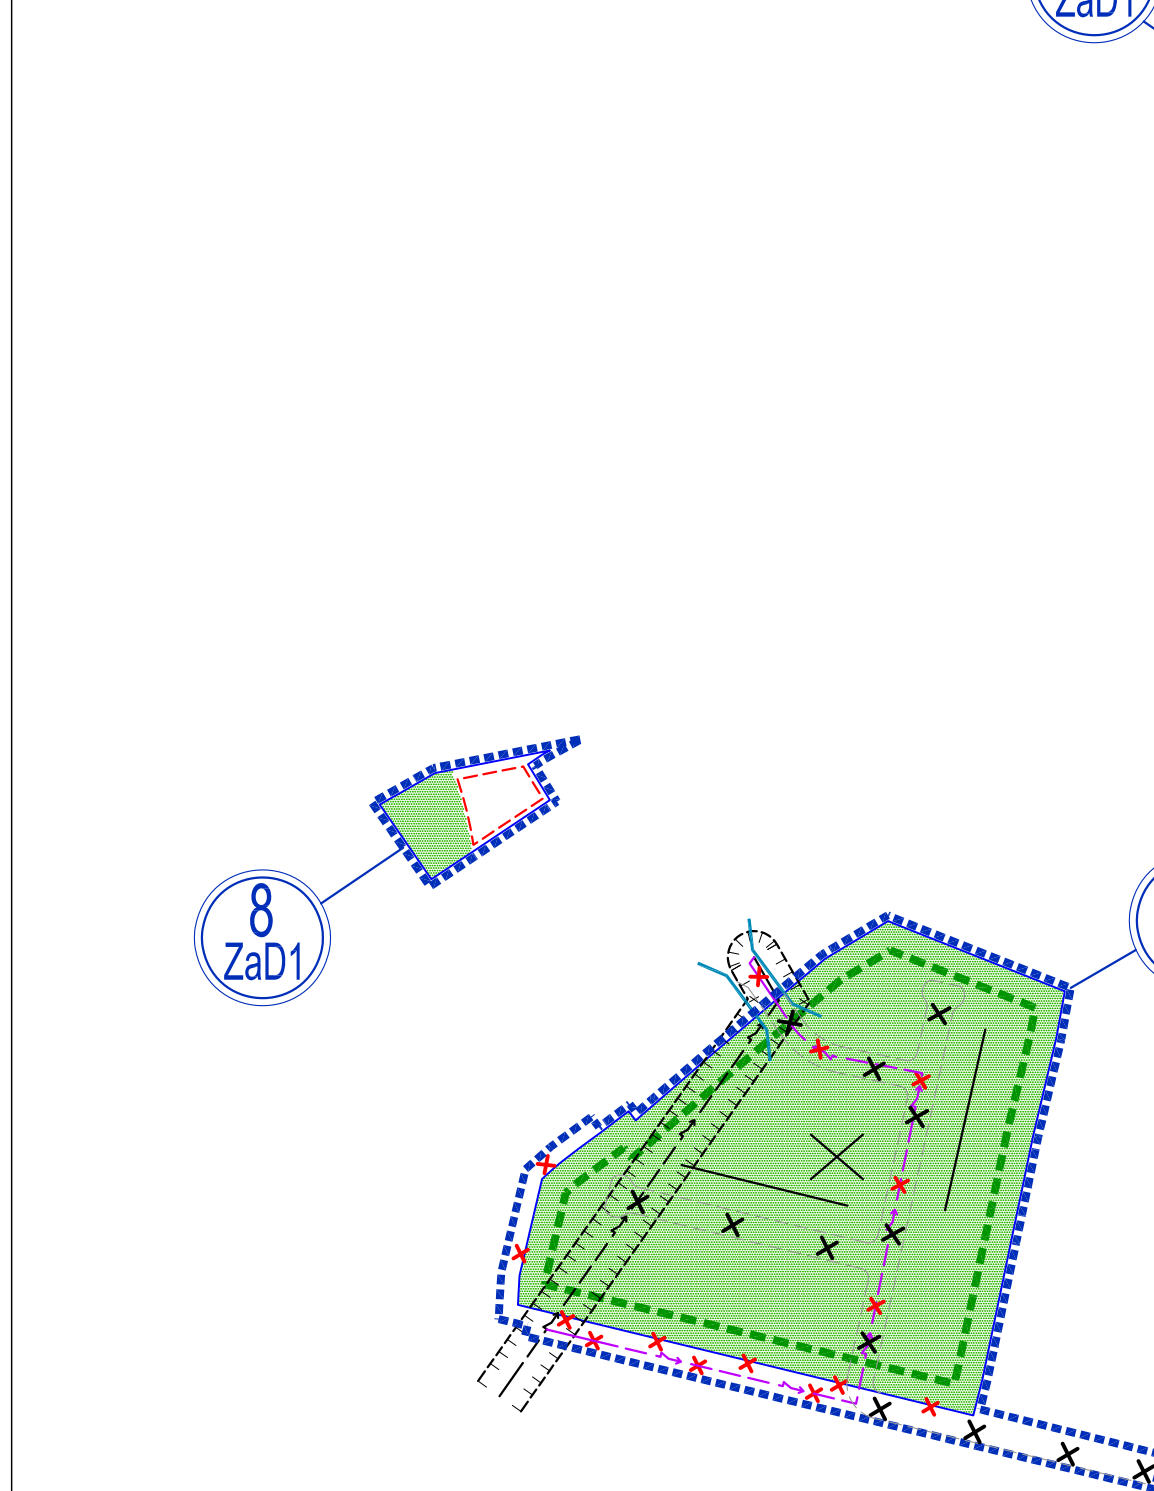
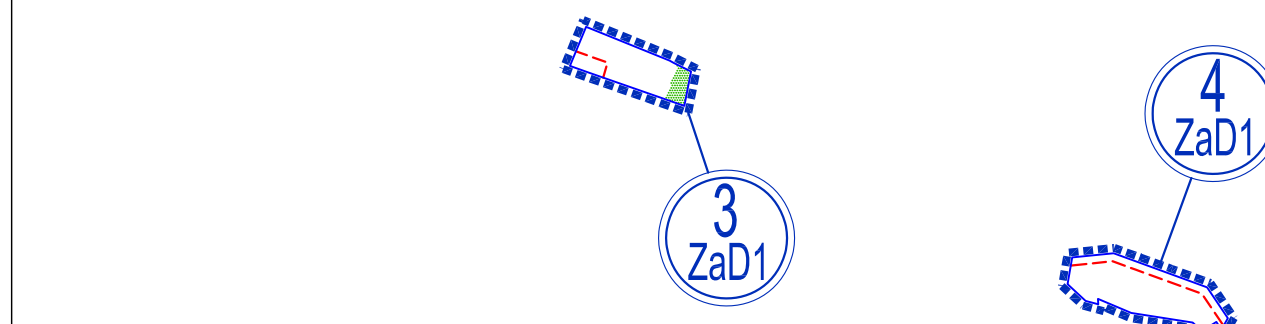
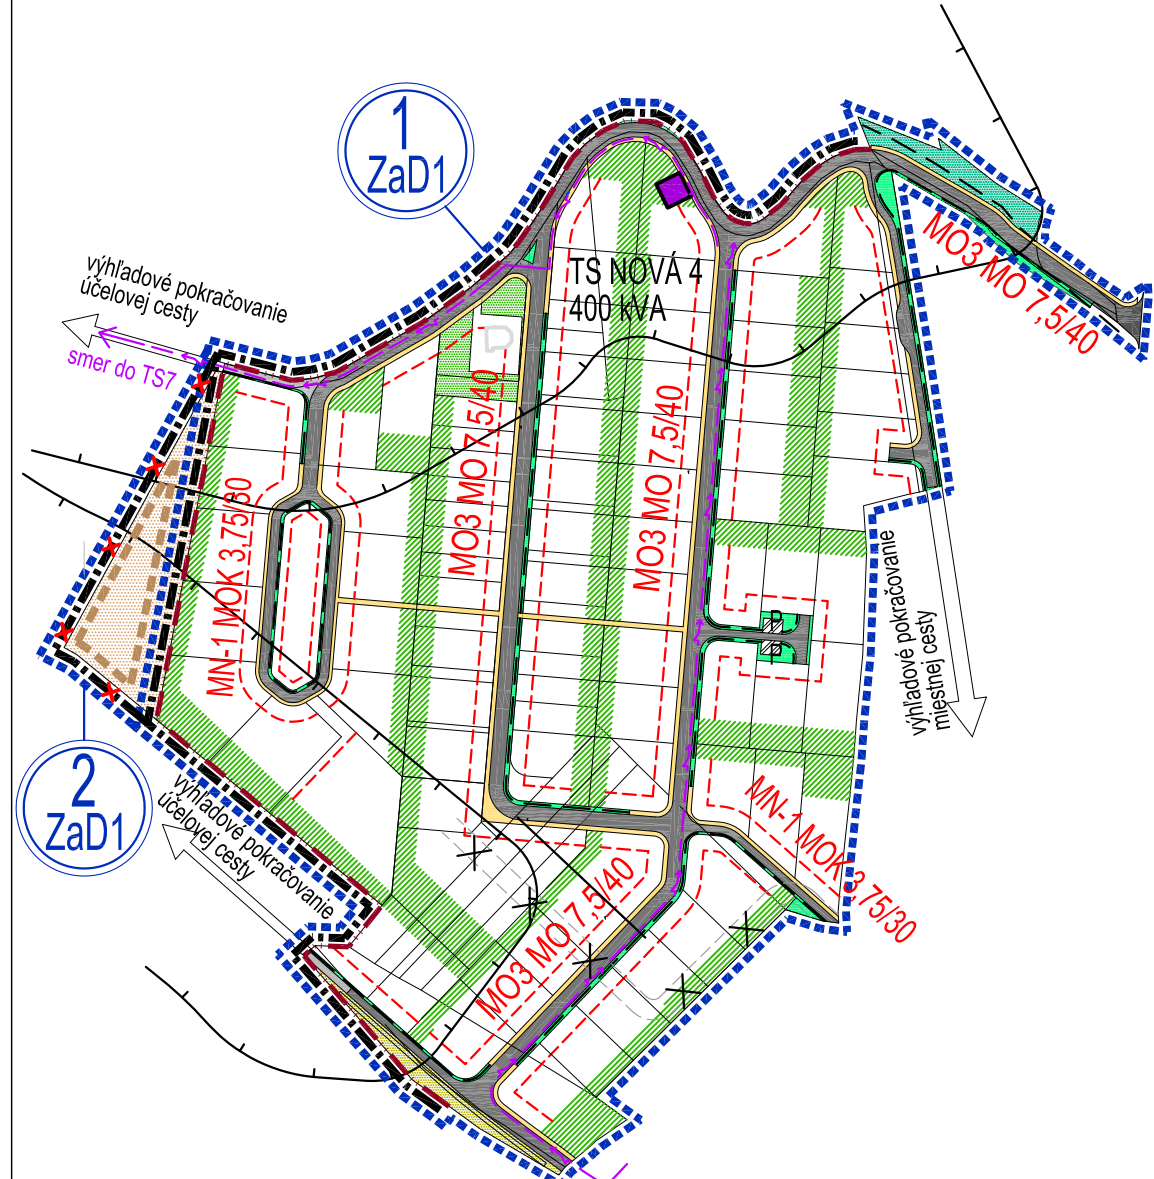


OZN. LOKALITY	VÝMERA V ha	HLAVNÁ FUNKCIA V ZMYSLE PLATNÉHO ÚPD	NAVRHOVANÁ HLAVNÁ FUNKC. V ZMYSLE DOPLNKU Č. 2	ÚČEL NAVRHOVANÝCH DOPLNKOV
1 ZAD1	7,8000	PLOCHY A OBJEKTY S FUNKCIOU BYVANIA - IBV/IBV	PLOCHY A OBJEKTY S FUNKCIOU IBV, SPORTU A REKREÁCIE, MESTNE CESTY, PEŠIE CHODNÍKY	ZMENA FUNKČNÉHO VYUŽITIA ÚZEMIA ZMENA ORGANIZÁCIE ÚZEMIA
2 ZAD1	0,2822	PLOCHY A OBJEKTY S FUNKCIOU BYVANIA - IBV/IBV	ORNA PÓDA	ZMENA FUNKČNÉHO VYUŽITIA ÚZEMIA
3 ZAD1	0,0704	ZELER ZÁHRAD	PLOCHY A OBJEKTY S FUNKCIOU BYVANIA - IBV	ZMENA FUNKČNÉHO VYUŽITIA ÚZEMIA
4 ZAD1	0,1003	ZELER ZÁHRAD	PLOCHY A OBJEKTY S FUNKCIOU BYVANIA - IBV	ZMENA FUNKČNÉHO VYUŽITIA ÚZEMIA
5 ZAD1	0,1100	ZELER ZÁHRAD	PLOCHY A OBJEKTY S FUNKCIOU BYVANIA - IBV, ZELER ZÁHRAD	ZMENA FUNKČNÉHO VYUŽITIA ÚZEMIA
6 ZAD1	7,4530	PLOCHY A OBJEKTY S FUNKCIOU IBV, IBV/IBV, PŘEKLÁDKA CESTY III. TS	PLOCHY A OBJEKTY S FUNKCIOU IBV, IBV/IBV, PŘEKLÁDKA STL PLYNOVODU	ZMENA FUNKČNÉHO VYUŽITIA ÚZEMIA ZMENA ORGANIZÁCIE ÚZEMIA
7 ZAD1	0,0303	ZELER ZÁHRAD	PLOCHY A OBJEKTY S FUNKCIOU BYVANIA - IBV	ZMENA FUNKČNÉHO VYUŽITIA ÚZEMIA
8 ZAD1	0,1600	ZELER ZÁHRAD	PLOCHY A OBJEKTY S FUNKCIOU BYVANIA - IBV, ZELER ZÁHRAD	ZMENA FUNKČNÉHO VYUŽITIA ÚZEMIA
9 ZAD1	2,5563	PLOCHY A OBJEKTY S FUNKCIOU BYVANIA - IBV NÁVRH, MESTNÁ CESTA NÁVRH	ZELER ZÁHRAD	ZMENA FUNKČNÉHO VYUŽITIA ÚZEMIA ZMENA ORGANIZÁCIE ÚZEMIA
10 ZAD1	0,0700	SPRÁVODNÁ ZELER	AUTOBUSOVÉ ZASTÁVKY - VÝBOČISKA PEŠÍ CHODNÍK	ZMENA FUNKČNÉHO VYUŽITIA ÚZEMIA

LEGENDA ZAD1	
STAV	NÁVRH
	HRANICA RIEŠENEJ LOKALITY V RÁMCI ZAD1
	OZNAČENIE RIEŠENEJ LOKALITY V RÁMCI ZAD1
	HRANICA ZASTAVANÉHO ÚZEMIA OBCE NA ZRUŠENIE
	HRANICA ÚZEMNO-PRIESTOROVÉHO CELKU NA ZRUŠENIE
	ÚZEMNO-PRIESTOROVÝ CELOK NA ZRUŠENIE
	AUTOBUSOVÁ ZASTÁVKA
	AUTOBUSOVÉ VÝBOČISKO
	AUTOBUSOVÁ ZASTÁVKA NA ZRUŠENIE
	NAVRHOVANÝ CESTNÝ MOST, LÁVKA NA ZRUŠENIE

STAV	NÁVRH
	OBCHVAT - PŘEKLÁDKA CESTY III. TŘEDY NA ZRUŠENÍ
	MÍSTNÍ CESTA NA ZRUŠENÍ
	KATEGORIZÁČIA CIEST
	KŘIŽOVATKA
	ORNÁ PÓDA - NÁVRAT DO PP
	ZELER ZÁHRAD - NÁVRAT DO PP
	22 kV KÁBLOVÉ ELEKTRICKÉ VEDENIE VN NA ZRUŠENÍ
	STL PLYNOVOD NA ZRUŠENÍ
	PŘEKLÁDKA STL PLYNOVODU

11 ZAD1	1,5555	ORNÁ PÓDA	PLOCHY A OBJEKTY S FUNKCIOU POĽNOHOSPODÁRSKEJ VÝROBY	ZMENA FUNKČNÉHO VYUŽITIA ÚZEMIA
12 ZAD1*	0,2100	TRVÁLE TRAVNÉ PORASTY	PLOCHY A OBJEKTY S FUNKCIOU ŠPORTU A REKREÁCIE, ÚČELOVÁ CESTA	ZMENA FUNKČNÉHO VYUŽITIA ÚZEMIA ZMENA ORGANIZÁCIE ÚZEMIA

ÚPN OBCE TOPOĽČIANKY

ZMENY A DOPLNKY Č.1

ARCHITEKTONICKÝ ATELIER

neutra

OBJEDNÁVATEL: OBEC TOPOĽČIANKY, OKRES ZLATÉ MORAVICE	MIERKA: 1:2 880
SPRACOVATEL: NEUTRA - ARCHITEKTONICKÝ ATELIER, FARSKÁ 1, 940 01 NITRA	FORMAT: 15 A4
ZODP. PROJEKTANT: ING. ARCH. PETER MIZA	PROJEKTANT: ING. LUCIA ČERNÁ
	DÁTUM: 10 / 2025

8

ZAD Č. 1

NÁZOV VÝKRESU: VÝKRES VEREJNÉHO DOPRAVNÉHO VYBAVENIA