
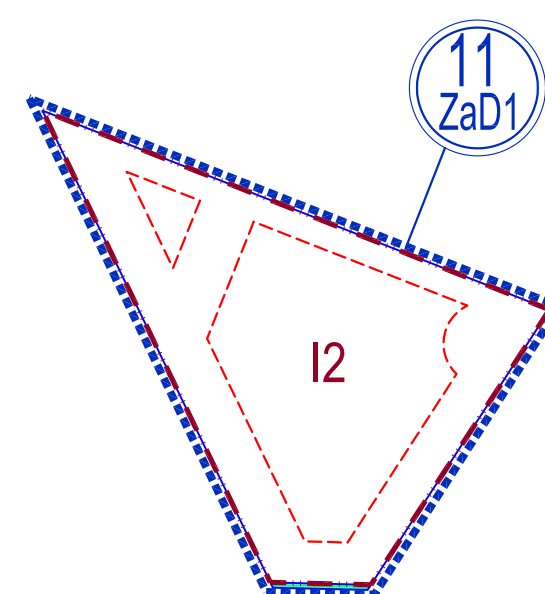
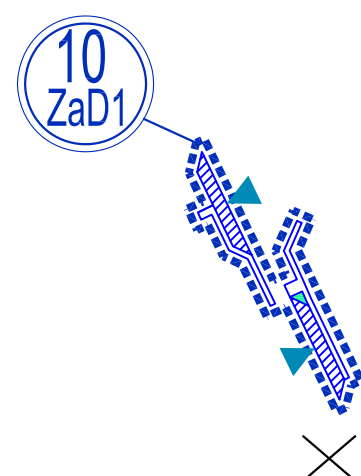
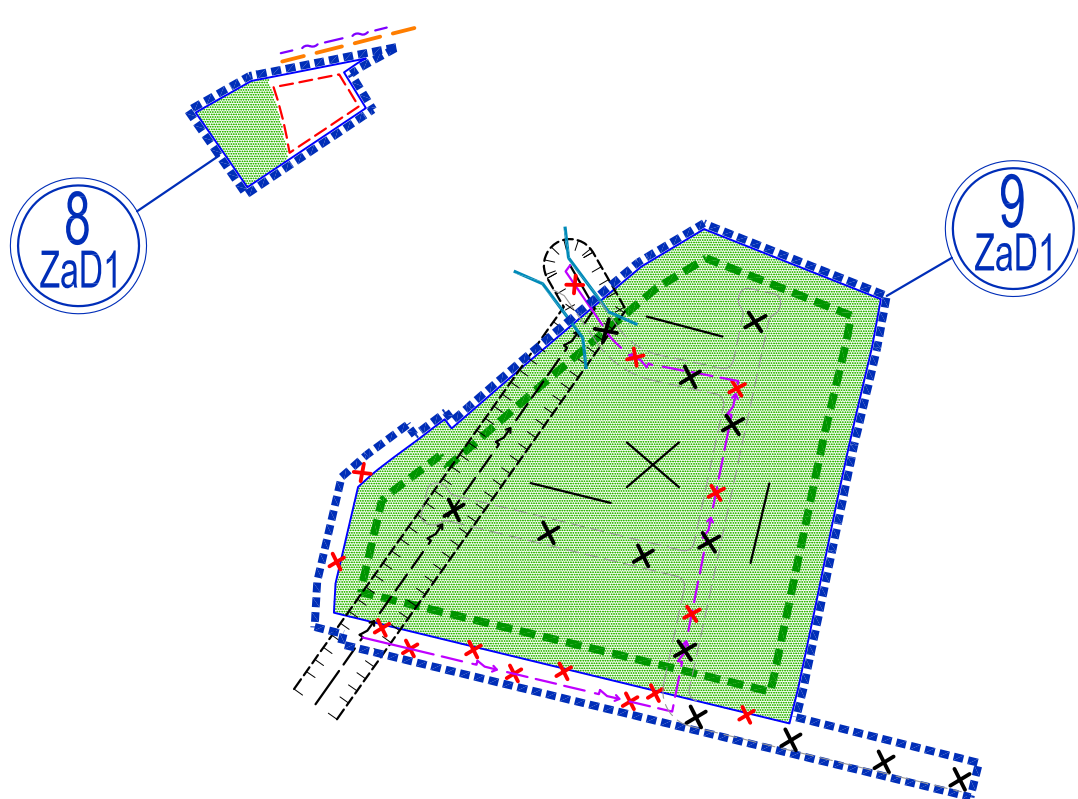
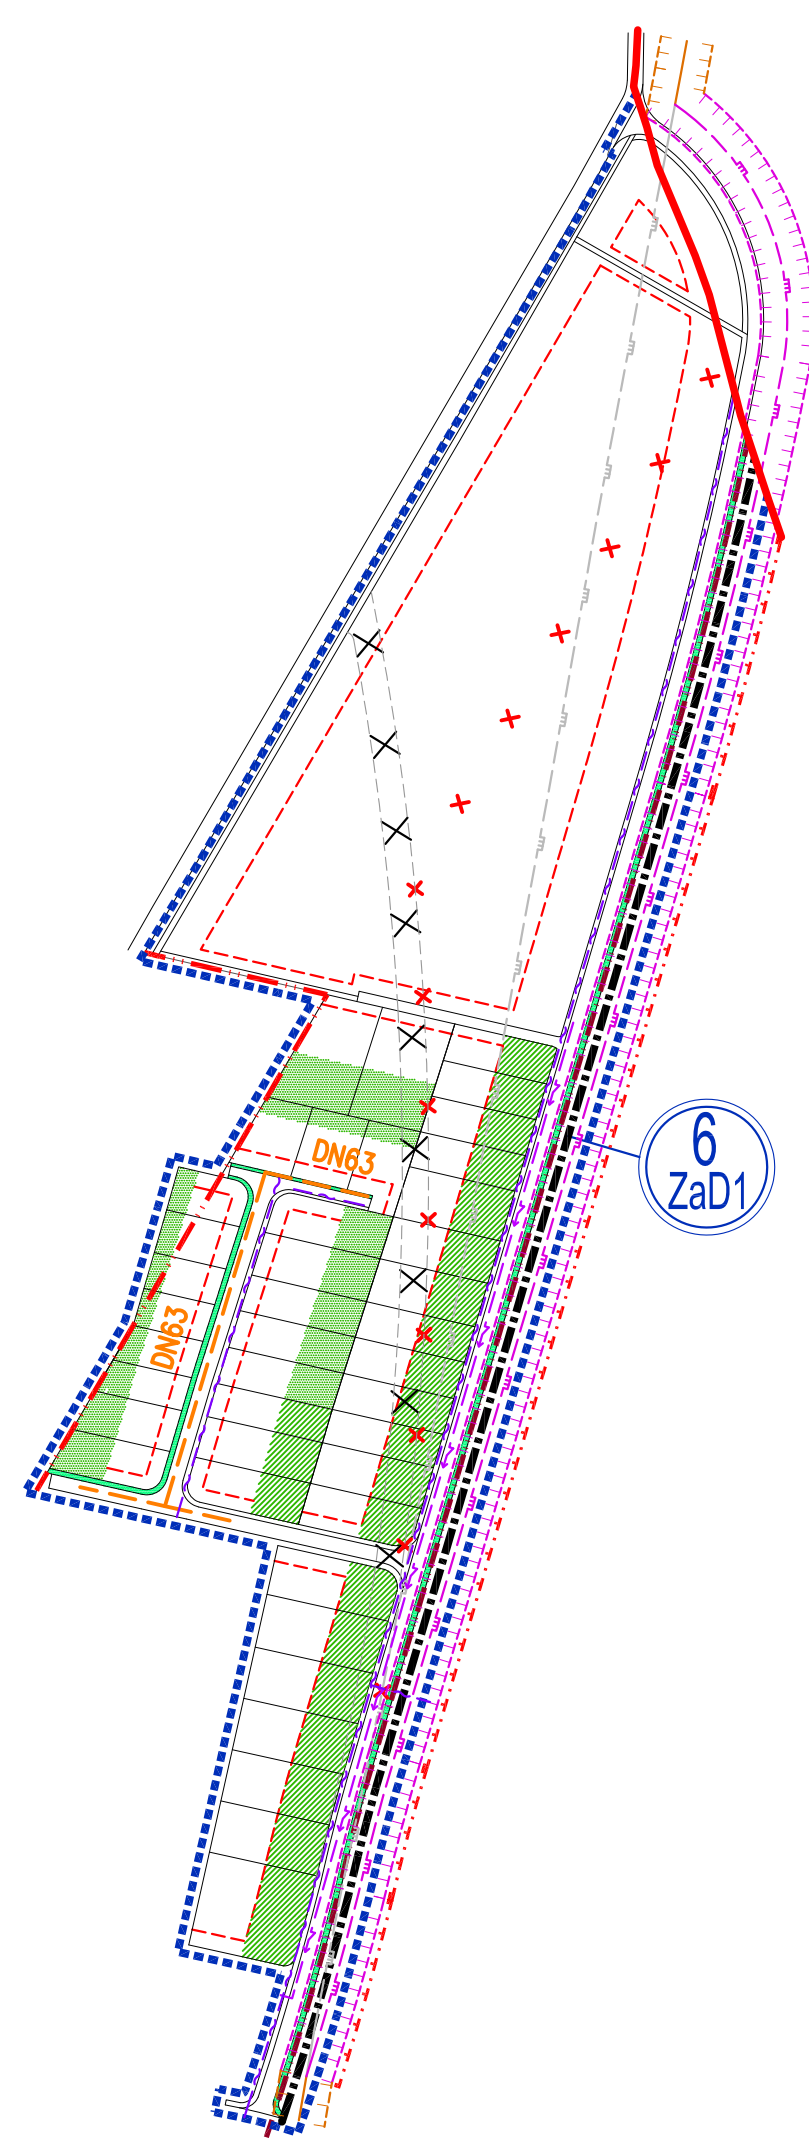
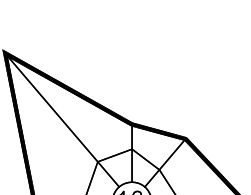


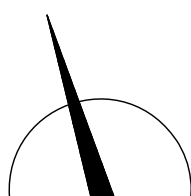

TELEKOMUNIKAČNÝ A OPTICKÝ KÁBEL

ÚPN OBCE TOPOLČIANKY ZMENY A DOPLNKY č.1 ARCHITEKTONICKÝ ATÉLIER neufra			
OBJEDNÁVATEL: SPRACOVATEL: ZODP. PROJEKTANT:	OBEC TOPOLČIANKY, OKRES ZLATÉ MORAVCE NEUFRA - ARCHITEKTONICKÝ ATÉLIER, FARŠÁVA 1, 949 01 NITRA ING. ARCH. PETER MIŠKA	MIERKA: FORMÁT: DÁTUM:	1 : 2 880 15 A4 10/2025
			9 ZAD č. 1
NÁZOV VÝKRESU: VÝKRES VEŘEJNÉHO TECHNIKÉHO VYBAVENIA: ELEKTRIFIKÁCIA, PLYNOFIKÁCIA, TELEKOMUNIKÁCIA			