

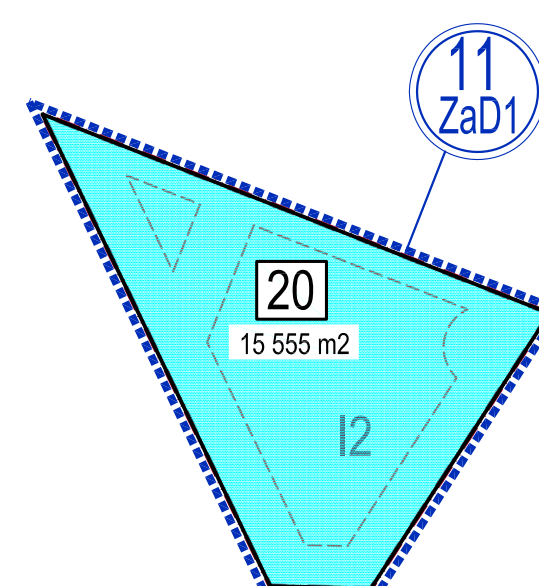
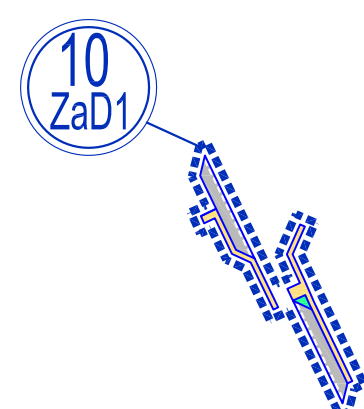


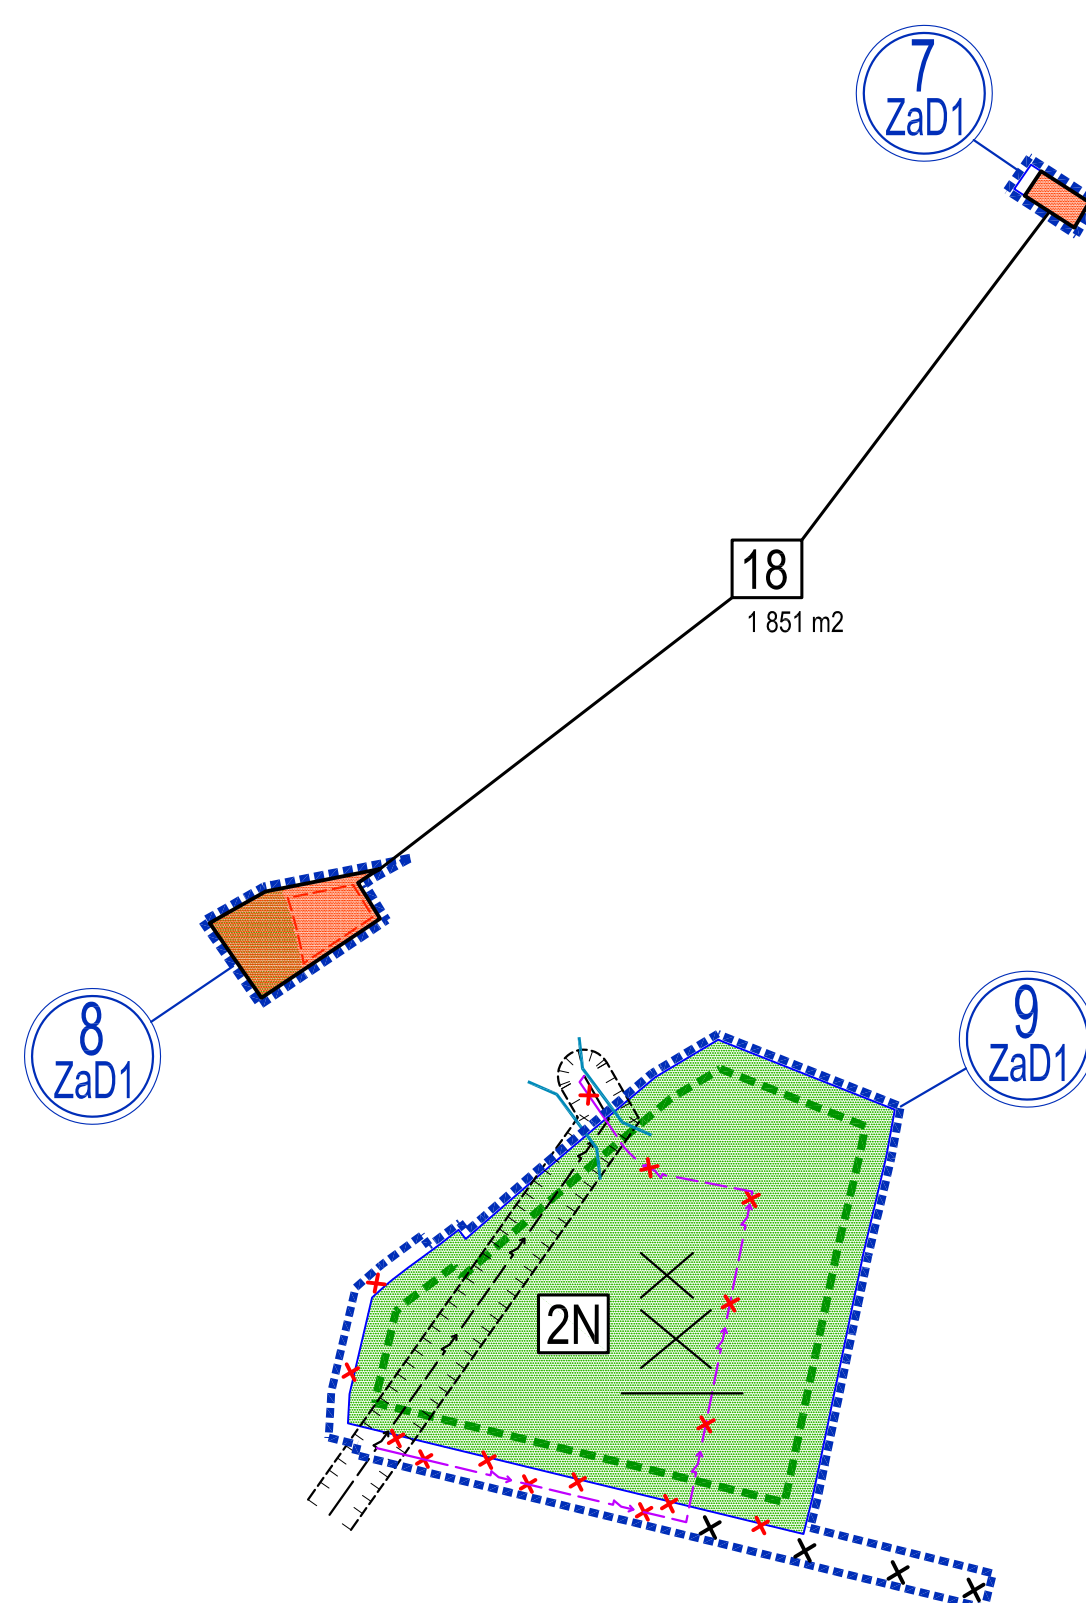

CESTY

CESTY

CESTY

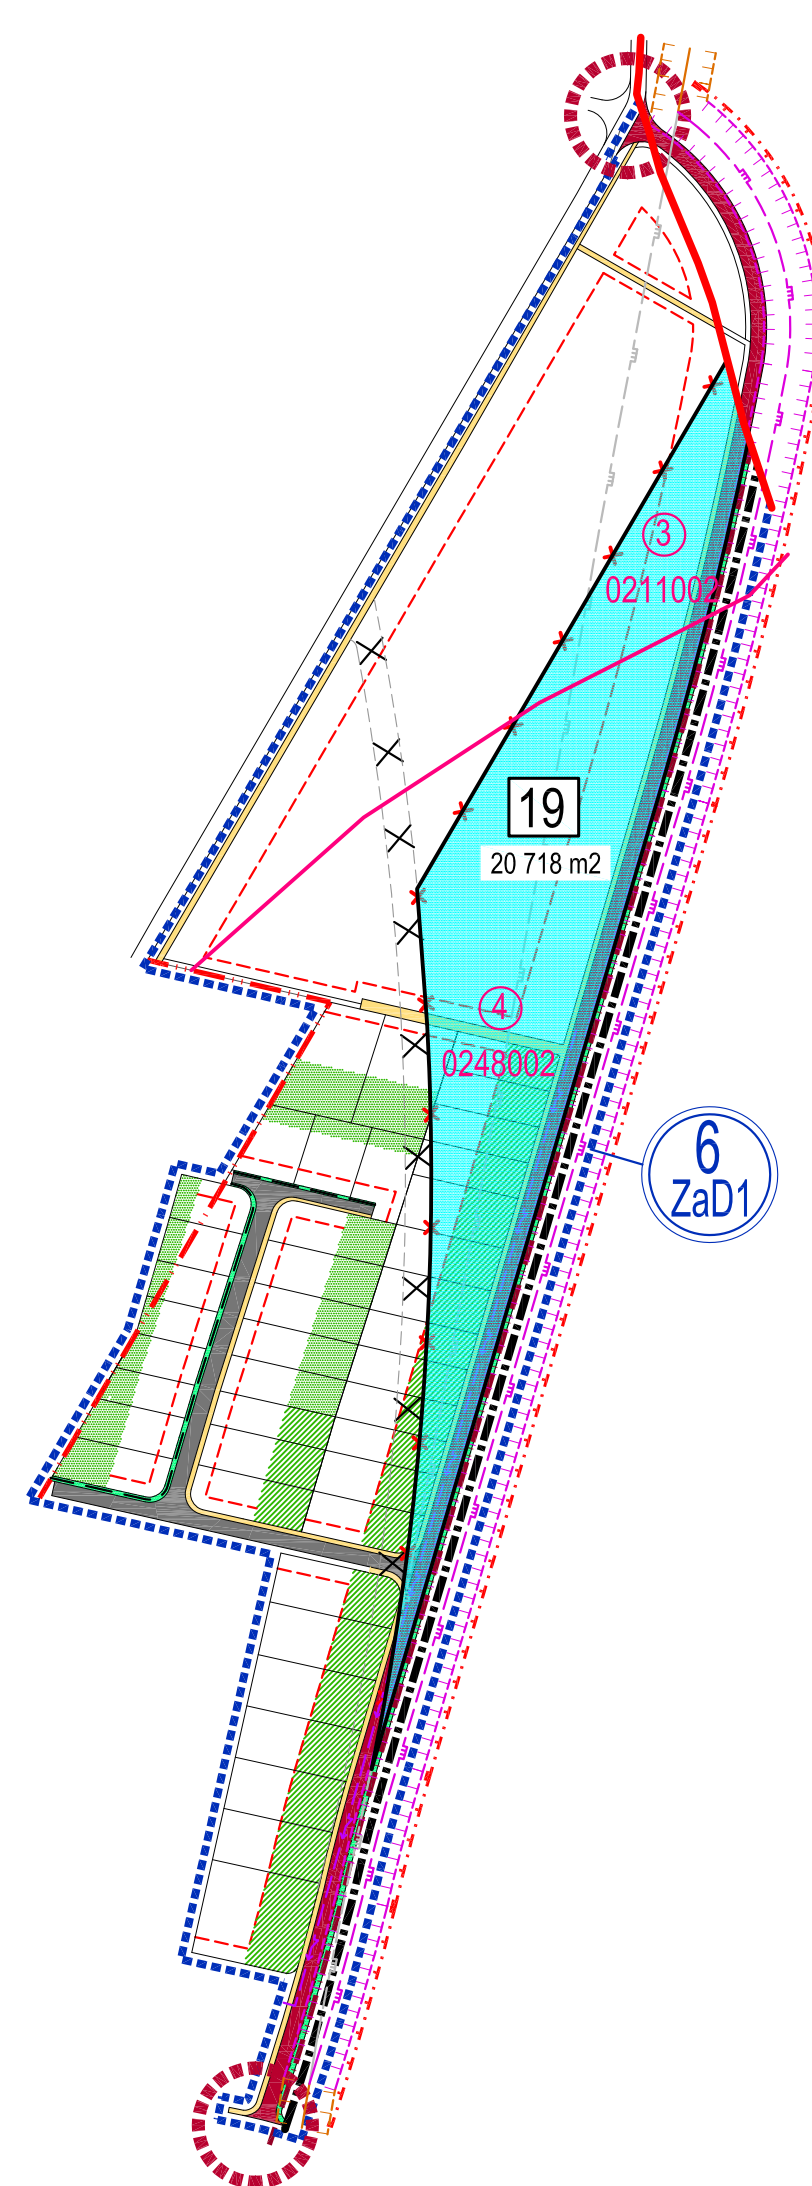

lokalizácia výrezu
v rámci k.ú. Topoľčianky

OBJEDNÁVATEL:	OBEČ TOPOĽČANKY, OKRES ZLATÉ MORAVCE	MIERKA:	1 : 2 880
SPRACOVÁTEĽ:	NEUTRA - ARCHITEKTOVÝ ATÉLIER, FARŠSKÁ 1, 949 01 NITRA	FORMÁT:	15 44
ZODP. PROJEKTANT:	ING. ARCH. PETER MIŽA	DÁTUM:	10 / 2025
	PROJEKTANT: ING. LUCIA ČERNÁ		
			
NÁZOV VÝKRESU: VÝKRES PERSPEKTÍVNEHO POŽITIA POĽNOHOSPODÁRSKEJ A LESNEJ PŮDY NA NEPOĽNOHOSPODÁRSKE ÚČELY			11 ZAD Č. 1