



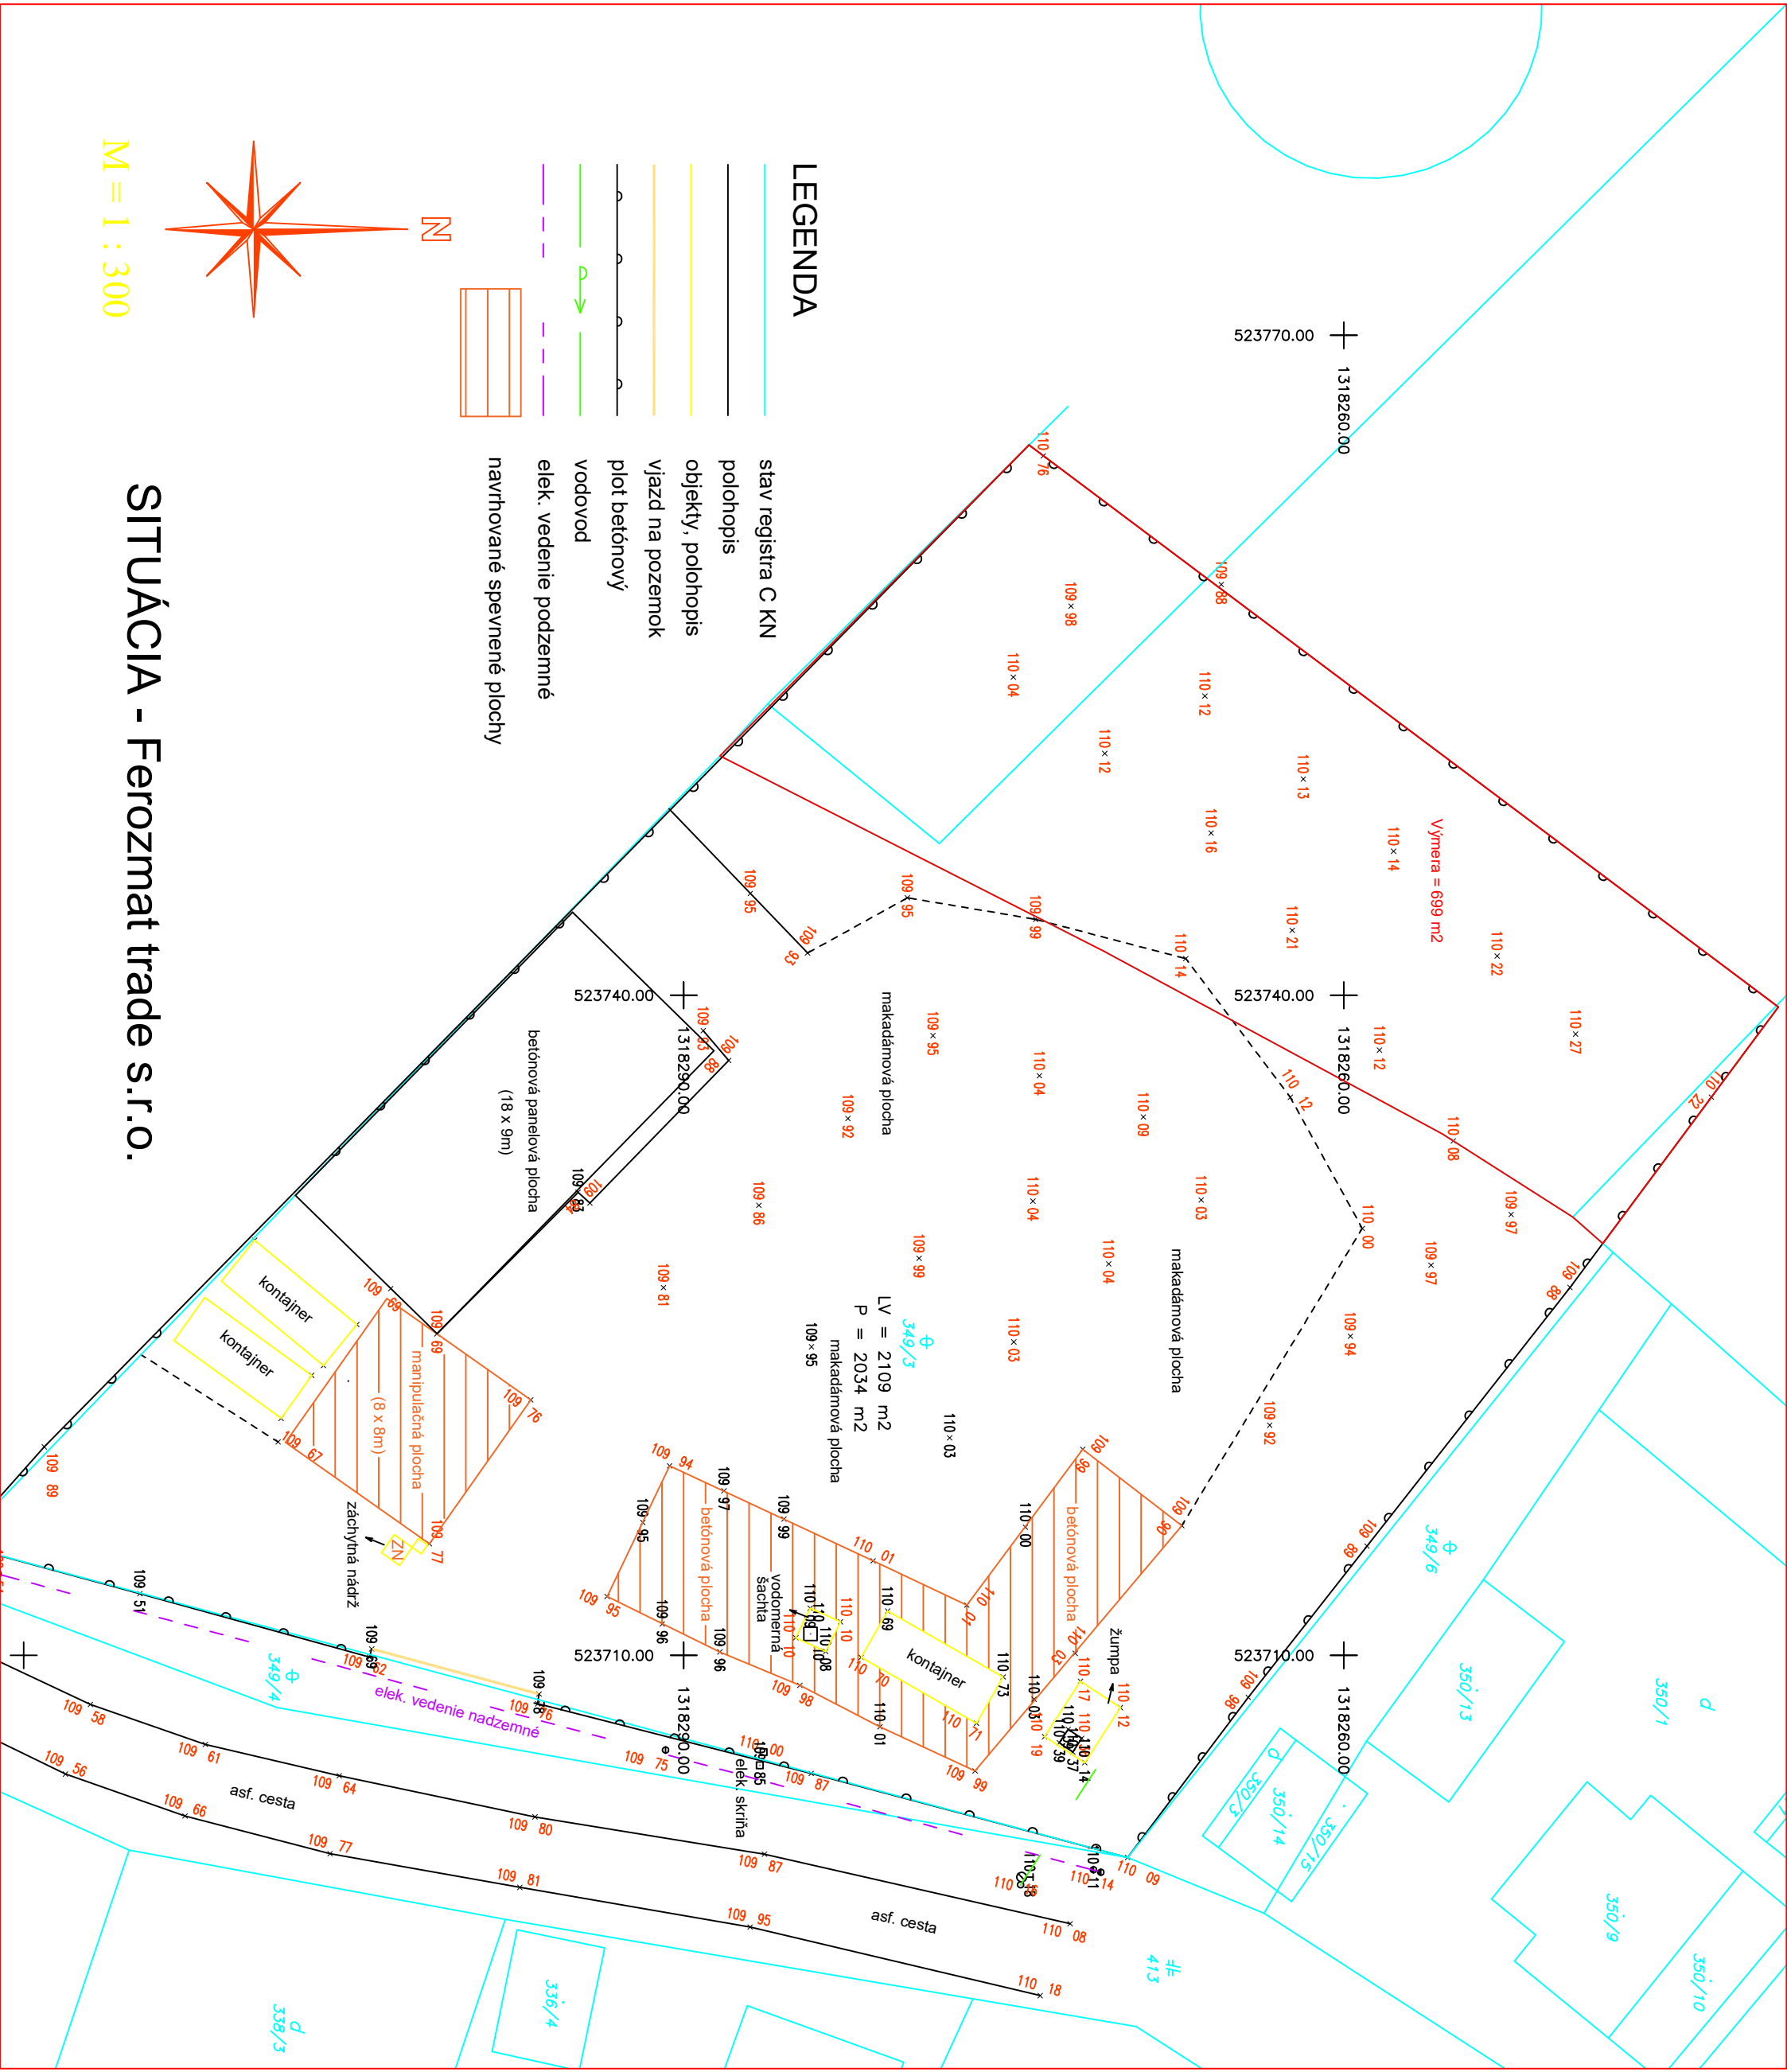

LEGENDA

- stav registra C KN
- polohopis
- objekty, polohopis
- vjazd na pozemok
- plot betónový
- vodovod
- elek. vedenie podzemné
- navrhované spevnené plochy

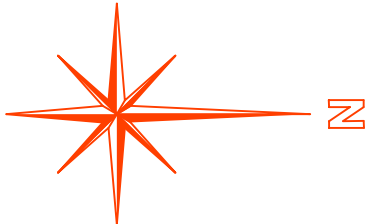

M=1 : 300

SITUÁCIA - Ferozmat trade s.r.o.