

LEGENDA :

HRANIČA KATASTRÁLNEHO ÚZEMIA OBCE, HRANIČA RIEŠENÉHO ÚZEMIA ÚPN-M

HRANICA SKUTOČNE ZASTAVANÉHO ÚZEMIA

HRANICA BONITOVANEJ PŮDNO-EKOLOGICKEJ JEDNOTKY (BPEJ)

HRANICA NAVRHOVANEJ PLOCHY ODŇATIA POĽNOHOSPODÁRSKEJ PÔDY S OZNAČENÍM
HRANICA NAVRHOVANEJ PLOCHY ODŇATIA POĽNOHOSPODÁRSKEJ PÔDY S OZNAČENÍM
- ZMENA FUNKČNÉHO VYUŽITIA

PLOCHY POĽNOHOSPODÁRSKEJ PŮDY - TTP - NAVRHOVANÁ PLOCHA ODŇATIA PP

PLOCHY POĽNOHOSPODÁRSKEJ ORNEJ PÔDY - NAVRHOVANÁ PLOCHA ODŇATIA PP

ZASTAVANÉ PLOCHY - ODSÚHLASENÁ PLOCHA ODŇATIA PP

SVAHOVÁ DEFORMÁCIA / AKTÍVNA / POTENCIONÁLNA / STABILIZOVANÁ

SKLÁDKA KAMENIVA

LOŽISKÁ NEVYHRADENÉHO NERASTU


HRANICA PLOCHY ZRUŠENÝCH STAVEBNÝCH ZÁMEROV
- VRÁTENIE POĽNOHOSPODÁRSKEJ PÔDY S OZNAČENÍM

JAVY NA ZRUŠENIE


ODVODŇOVACÍ KANÁL

ODVODNENIE - DRENÁŽ

OZNAČENIE LOKALITY ZaD č.2 ÚPN-M TURANY

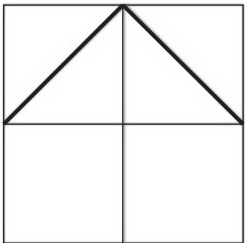

ČÍSLO SADY

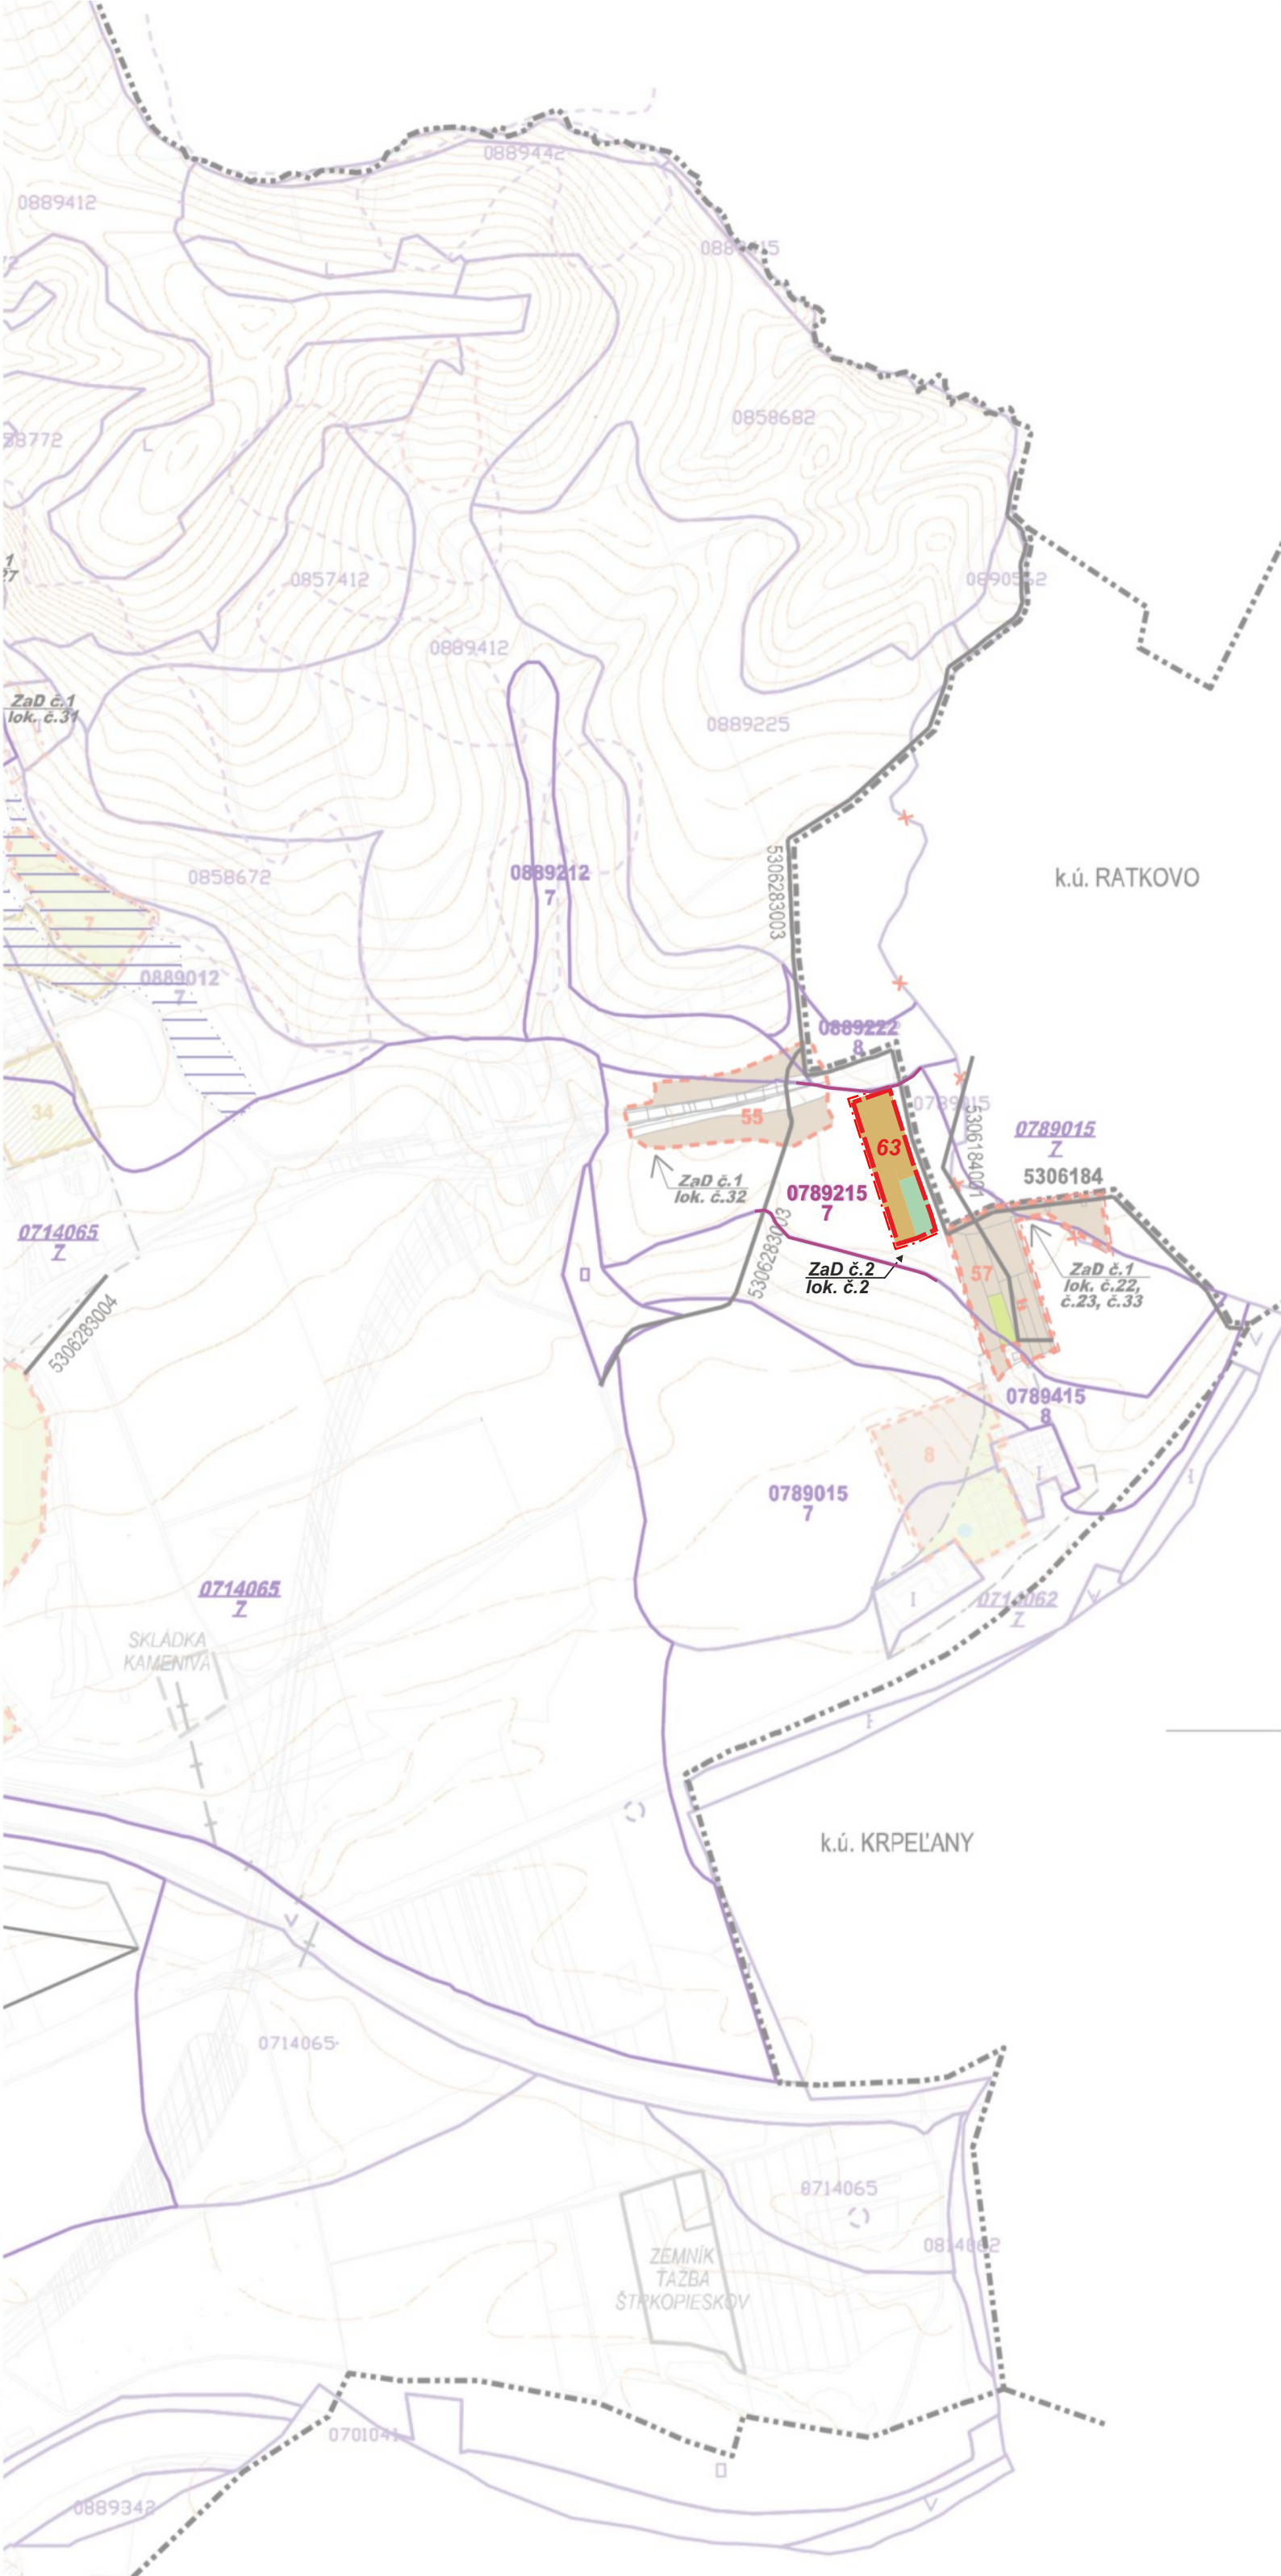

POZNÁMKA: V RIEŠENEJ LOKALITE č.1 NEDOCHÁDZA K ZÁBEROM POĽNOHOSPODÁRSKEJ PÔDY

HLAVNÝ RIEŠITEĽ:	ING. ARCH. PETER KRAJČ	ARCHITEKTONICKÉ AUT	
ZODP. PROJEKTANT:	ING. ARCH. PETER KRAJČ		
VYPRACOVAL:	ING. ARCH. PETER KRAJČ	ARCH KRAJČ s.r.o. M. Šinského 9 010 07 Žilina	
OBSTARÁVATEĽ:	MESTO TURANY		
ŽÁST. OBSTARÁVATEĽA:	ING. ARCH. JÁN BURIAN		
NÁZOV:	ÚZEMNÝ PLÁN MESTA TURANY ZMENA A DOPLNOK č.2	STUPEŇ:	NÁVRH
		MIERKA:	1:10 000
OBSAH:	VYHODNOTENIE DÔSLEDKOV STAVEBNÝCH ZÁMEROV A INÝCH ZÁMEROV NA PP A LPF	FORMÁT:	DÁTUM: 10/2025
		PROF.:	Č. v.:
		Z. Č.:	05