

[illegible]



 OZNAČENIE LOKALITY ZaD č.2 ÚPN-M TURANY

VÝROBA A ZARIADENIA TECHNICKEJ INFRAŠTRUKTÚRY

- I** AGROPODNIK AFG TURČANSKE TEPLICE, HOSPODÁRSKY DVOR TURANY
- II** TEAM INDUSTRIES
- III** AGRIMARKO s.r.o. (ZBERNÉ STREDISKO PRE HD)
- IV** OSIVO a.s. (SKLADY)
- V** CHYZBET
- VI** STATON s.r.o.
- VII** DREVONA
- VIII** TLAČIAREN P+M, GRAFICKÉ ŠTÚDIO
- IX** KOVOSTROJ

OSOBITNE CHRÁNENÉ ÚZEMIA

NP Malá Fatra	NÁRODNÝ PARK MALÁ FATRA
NPR Chleb	NÁRODNÁ PRÍRODNÁ REZERVÁCIA CHLEB
PR Goľové mláky	PRÍRODNÁ REZERVÁCIA GOĽOVÉ MLÁKY
PR Hrabinka	PRÍRODNÁ REZERVÁCIA HRABINKA
SKUEV 0252 MALÁ FATRA	ÚZEMIE EURÓPSKEHO VÝZNAMU SKUEV 0252 MALÁ FATRA
SKUEV 0664 UHOĽNÍKY	ÚZEMIE EURÓPSKEHO VÝZNAMU SKUEV 0664 UHOĽNÍKY
SKCHVU 013 MALÁ FATRA	CHRÁNENÉ VTÁČIE ÚZEMIE SKCHVU 013 MALÁ FATRA
BBc 1	BIOFERICKÉ BIOCENTRUM BBc 1 KRIVÁNSKA FATRA
RBc 8	REGIONÁLNE BIOCENTRUM RBc 8 GOĽOVÉ MLÁKY
RBc 9	REGIONÁLNE BIOCENTRUM RBc 9 UHOĽNÍKY
RBc 12	REGIONÁLNE BIOCENTRUM RBc 12 HRADISKO PR NĽOČOVÉ - RÁZTOKA - MAJURABOVO
NRBk 1	NADREGIONÁLNY BIKORIDOR NRBk 1 RIEKA VÁH
RBk 6	REGIONÁLNY BIKORIDOR RBk 6 EKOTÓN KRIVÁNSKEJ FATRY
RBk 7	REGIONÁLNY BIKORIDOR RBk 7 TRUSALOVÁ - PODHRADIE
RBk 8	REGIONÁLNY BIKORIDOR RBk 8 ČERNÍK - KUBIANCOVO - RIEKA VÁH

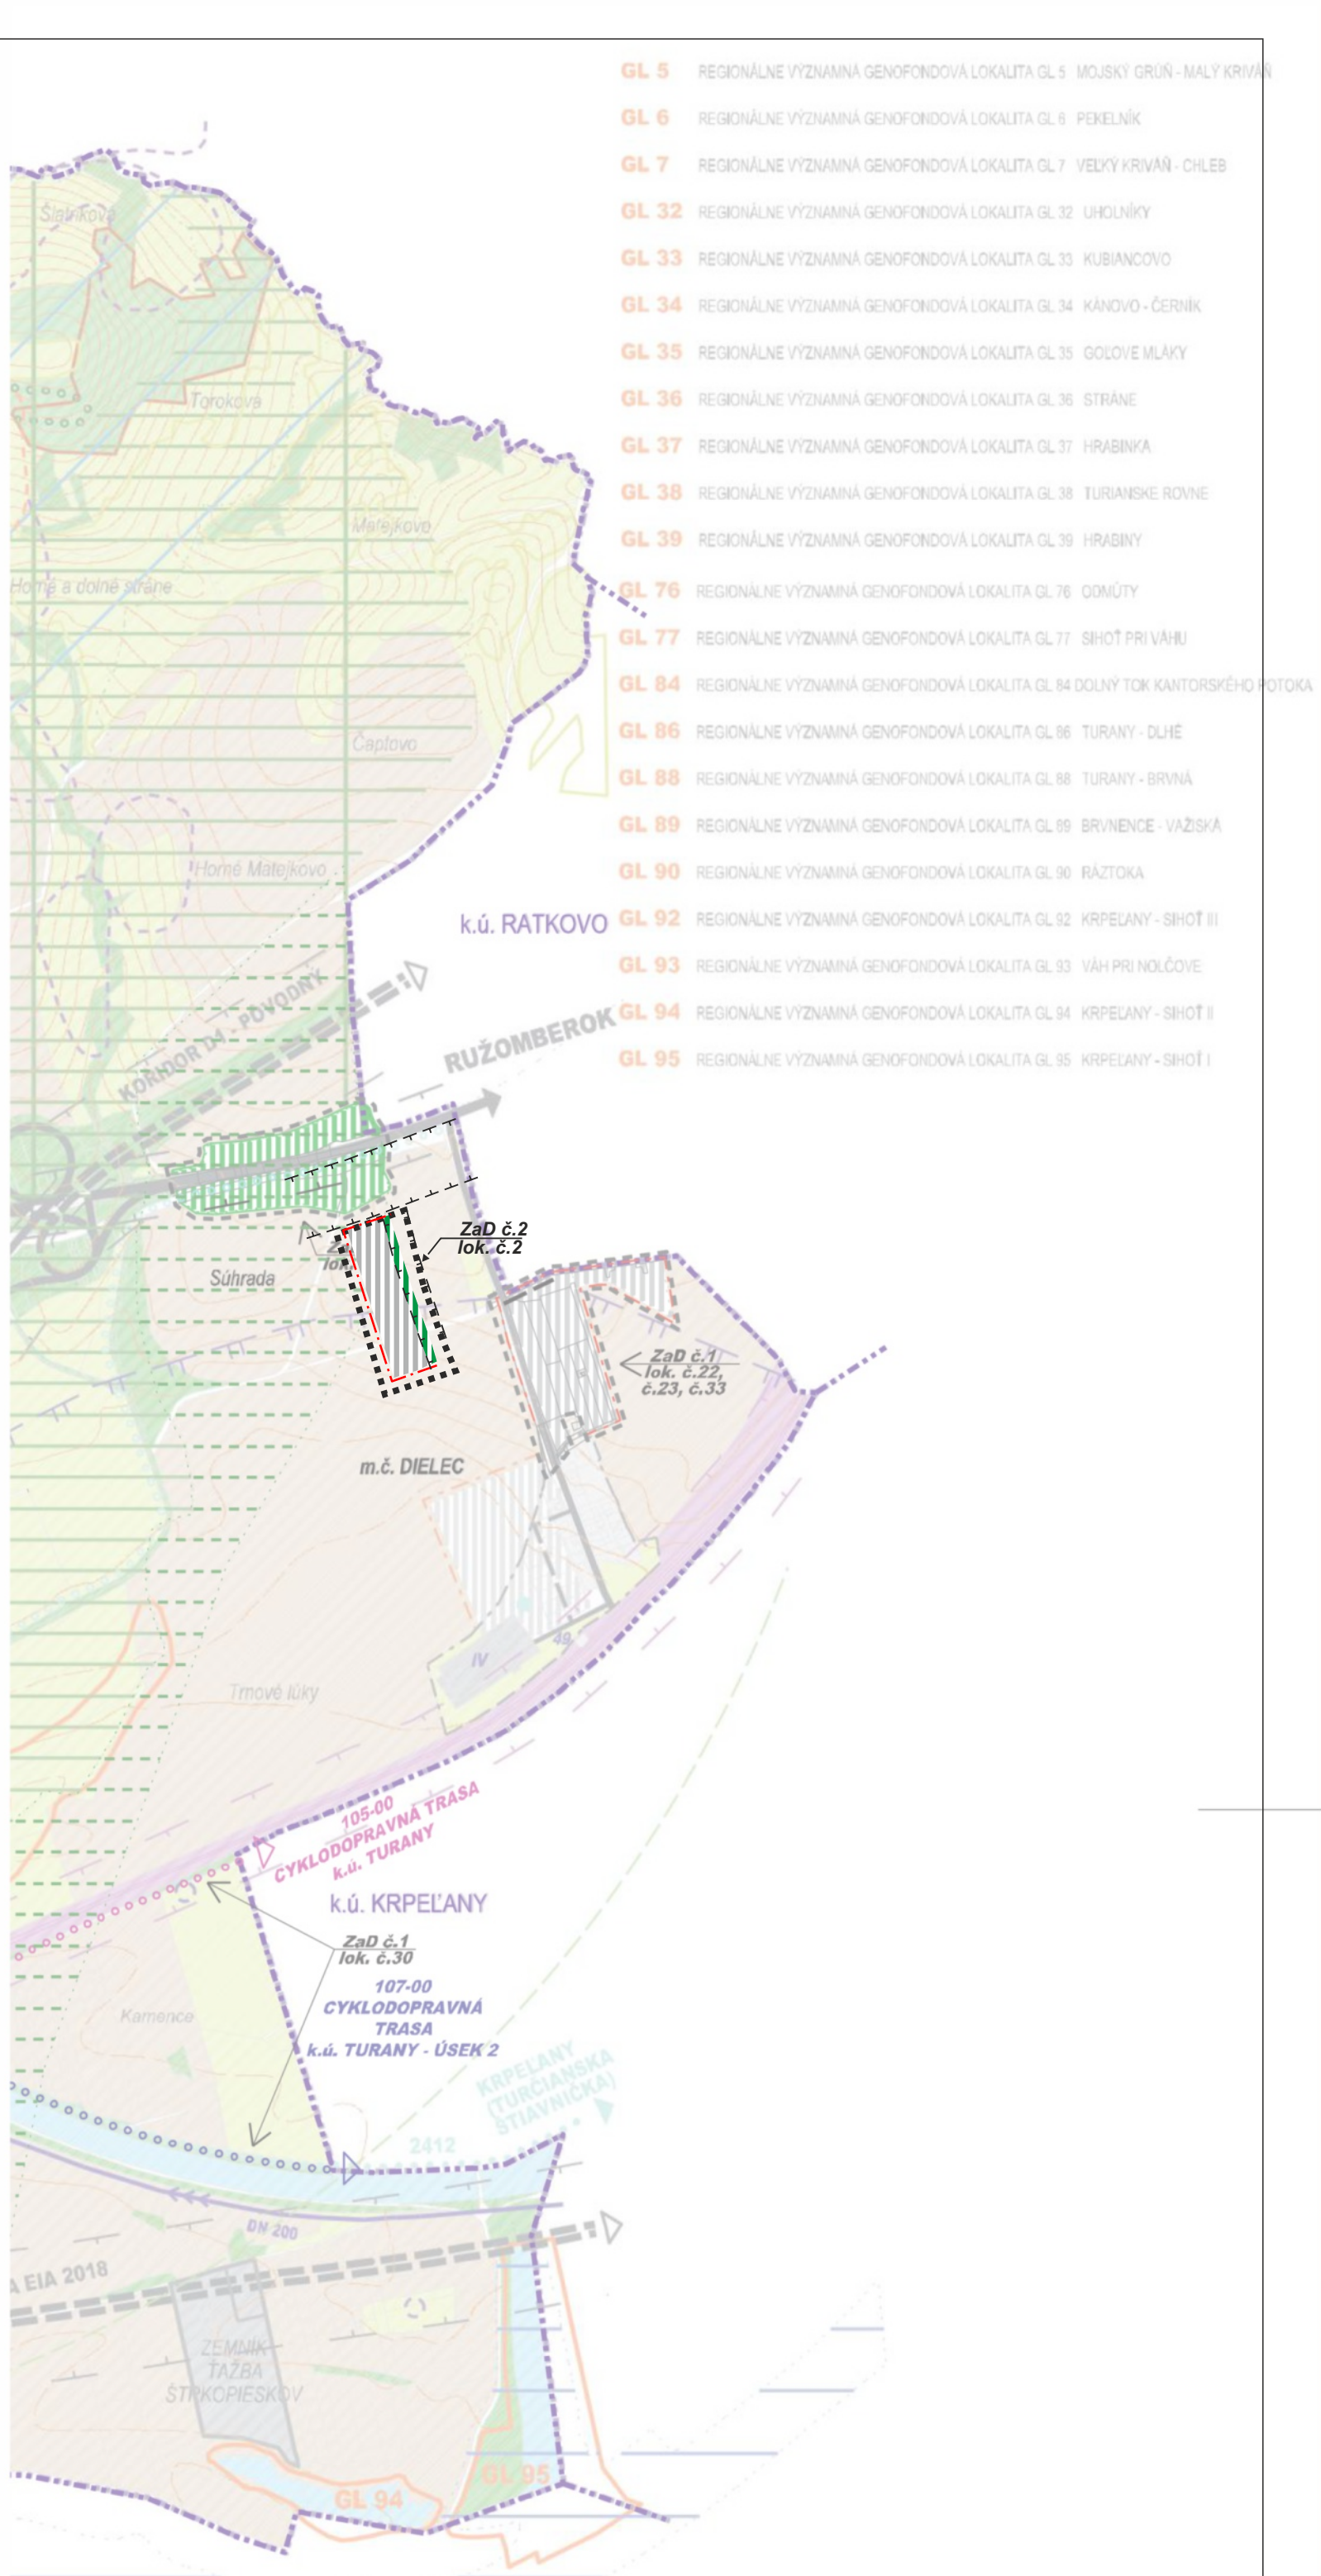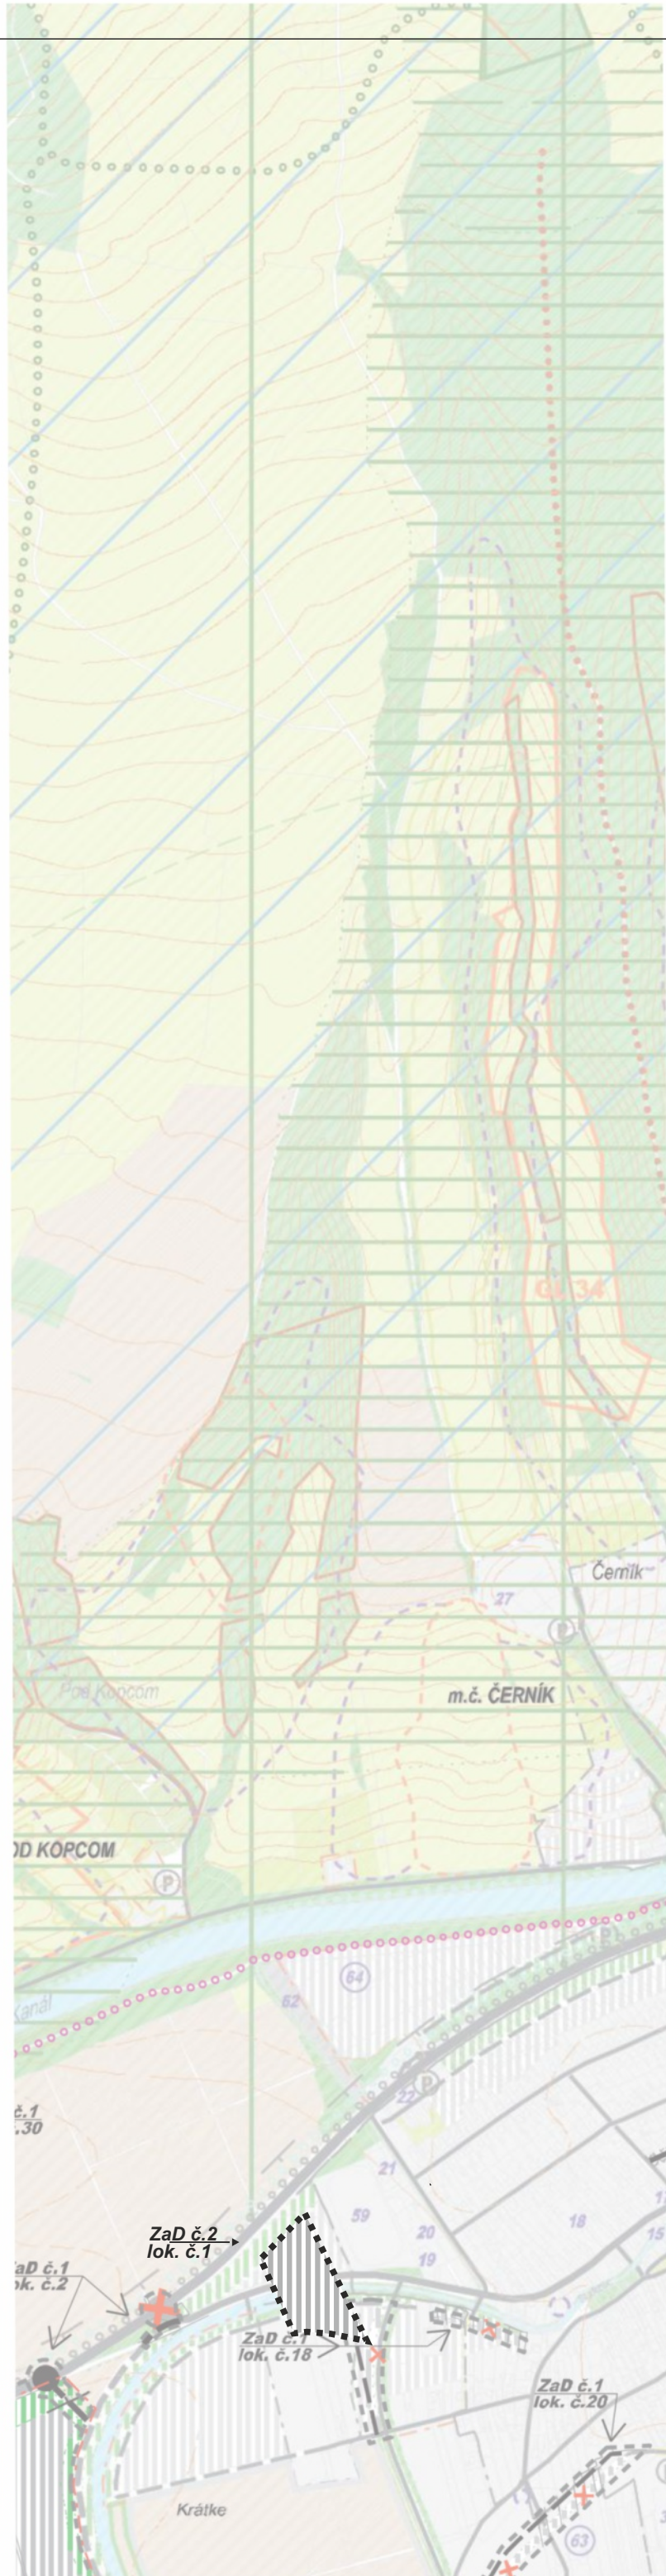

HLAVNÝ RIEŠITEĽ: ING. ARCH. PETER NEZVAL		ARCHITEKTONICKÉ AUT	
ZODP. PROJEKTANT: ING. ARCH. PETER NEZVAL		ATELIÉRY	
HLAVNÝ RIEŠITEĽ: ING. ARCH. PETER KRAJČ		ARCHITEKTONICKÉ AUT	
ZODP. PROJEKTANT: ING. ARCH. PETER KRAJČ		ATELIÉRY	
VYPRACOVAL: ING. ARCH. PETER KRAJČ		ARCH. KRAJČ s.r.o. M. Šinského 9 010 07 Žilina	
OBSTARÁVATEĽ: MESTO TURANY			
ZÁST. OBSTARÁVATEĽA: ING. ARCH. JÁN BURIAN			
NÁZOV: ÚZEMNÝ PLÁN MESTA TURANY ZMENA A DOPLNOK č.2		STUPEŇ: NÁVRH	
OBSAH: VÝKRES OCHRANY PRÍRODY A TVORBY KRAJINY		MIERKA: 1:10 000	
		FORMÁT:	DÁTUM: 10/2025
		PROF.:	Č. V.:
		Z. Č.:	06

