


Rez navrhovanou činnosťou

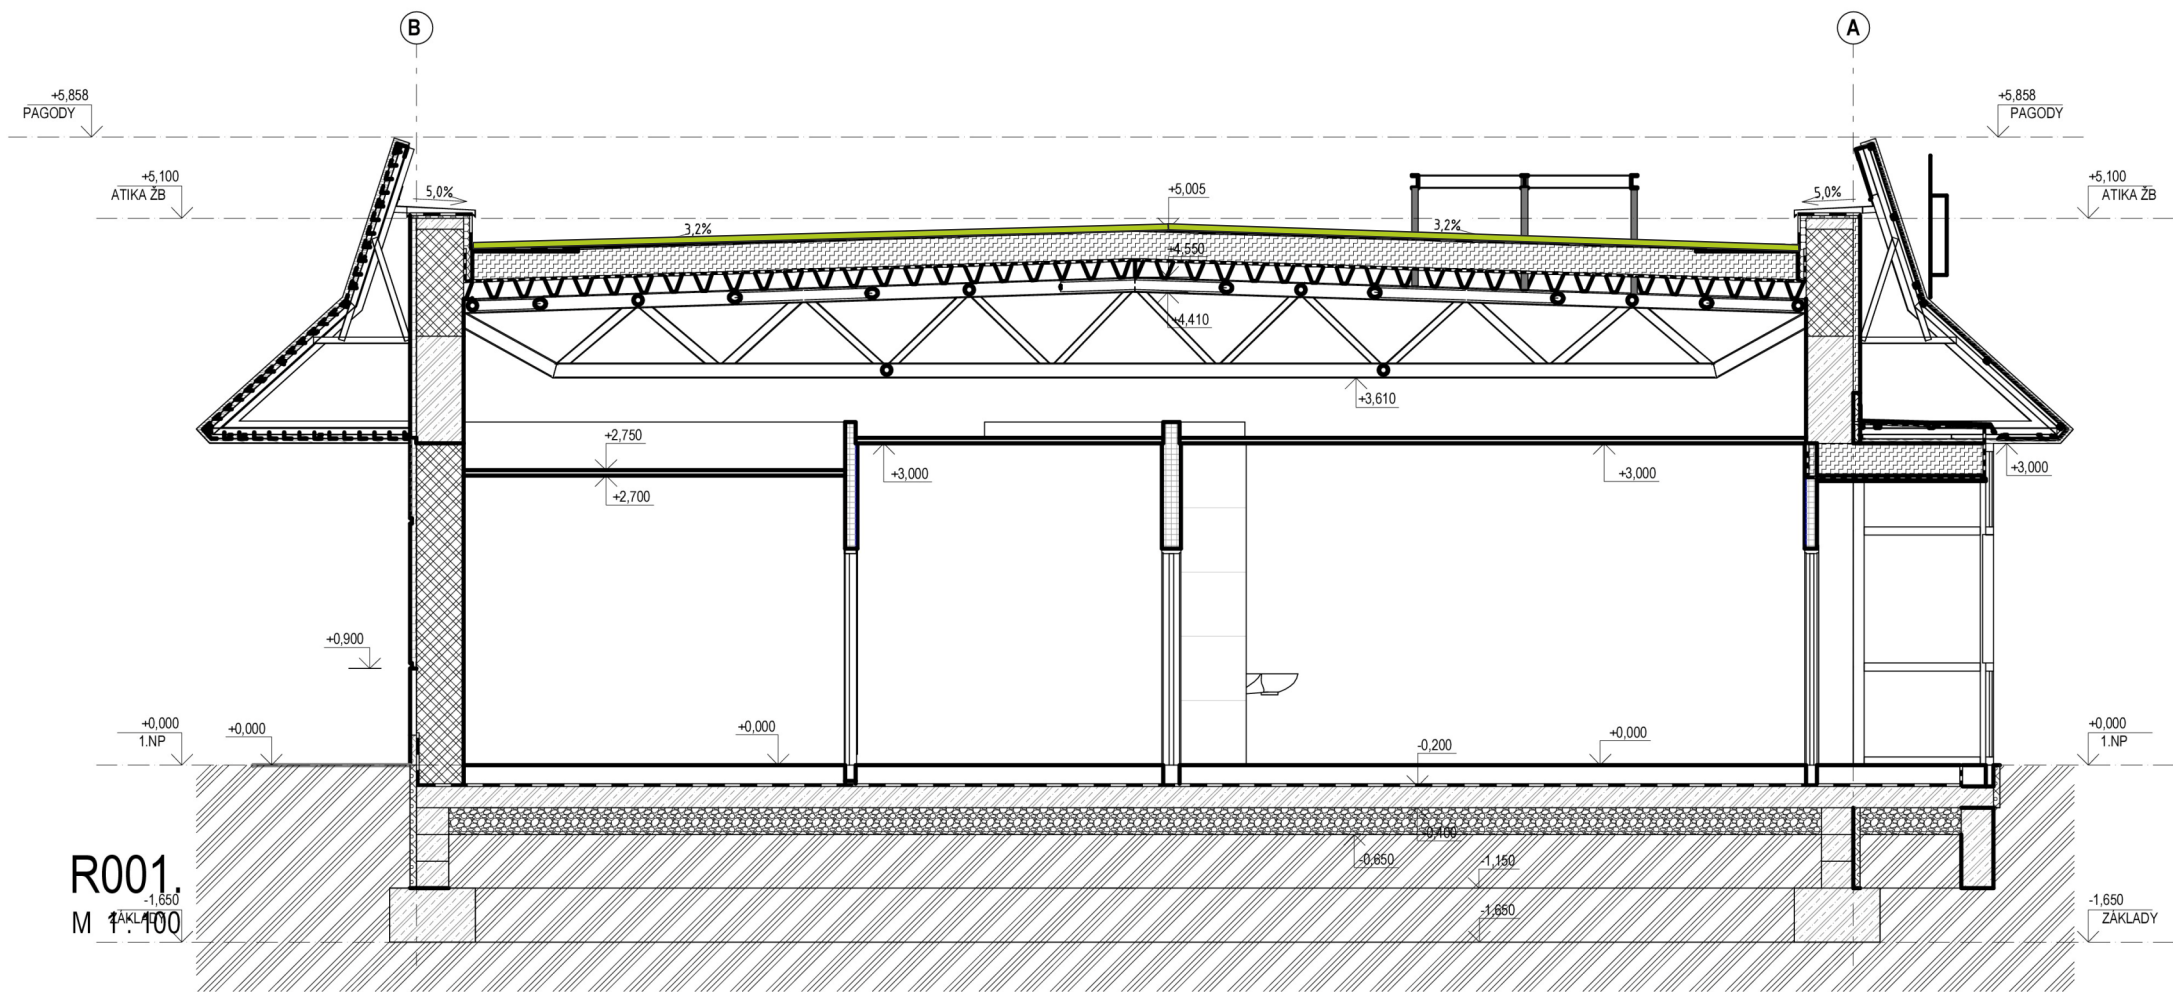

R001,  
M 1:100



±0,000 = 686,300 m n.m.

SÚR. SYSTÉM S-JTSK / GRID SYSTEM S-JTSK,  
VÝŠKOVÝ SYSTÉM BpV / VERTICAL SYSTEM BpV

SCHÉMA / KEY PLAN

LEGENDA MATERIÁLOV

- ŽELEZOBETÓN (hrúbka, druh betónu a trieda ocele vi d. PD - konštrukčné riešenie)
- PROSTÝ BETÓN
- KERAMICKÉ MURIVO
- SADROKARTÓNOVÁ STENA hr. vi d' výkresy  
(v prostredí so zvýšenou vlhkosťou použiť impregnované SDK dosky)
- TEPELNÁ IZOLÁCIA - minerálna vlna
- TEPELNÁ IZOLÁCIA - extrudovaný polystyrén (XPS)
- TEPELNÁ IZOLÁCIA - expandovaný polystyrén (EPS)
- NÁSYP - kamenivo
- NÁSYP - štrkopiesok
- PÔVODNÁ ZEMINA
- DELIACE WC STENY (laminovaná drevotrieska hr. 28 mm)
- HYDROIZOLÁCIA
- VEGETAČNÁ VRSTVA

Spracovateľ oznámenia o zmene  
navrhovanej činnosti :  
**EKOJET, s.r.o.**  
priemyselná a krajinná ekológia  
Staré Grunty 9A, 841 04 Bratislava  
Tel.: (+421 2) 4569 0568  
email: [info@ekojet.sk](mailto:info@ekojet.sk)  
[www.ekojet.sk](http://www.ekojet.sk)

|                                                   |                    |   |                                 |
|---------------------------------------------------|--------------------|---|---------------------------------|
| GENERÁLNY PROJEKTANT / HEAD DESIGNER              |                    | OBJEDNÁVATEĽ / CLIENT   |                                 |
| <b>OBERMEYER</b><br>HELIKA s.r.o.                 |                    | LAMAČSKÁ CESTA 3/B<br>841 04 BRATISLAVA 4<br>TEL. : +421 238 105 223<br>EMAIL: <a href="mailto:info@obermeyer.sk">info@obermeyer.sk</a> |                                 |
| PROJEKTANT / DESIGNER                             |                    | VYPRACOVAL / DRAWN BY   | KONTROLOVAL / CHECKED BY        |
| <b>OBERMEYER</b><br>HELIKA s.r.o.                 |                    | Ing. Viera Šterbáková   | Ing. Ivan Ihnát                 |
| STUPEŇ PD / PROJECT STAGE                         |                    | ZODP. PROJEKTANT / RESPONSIBLE   | SCHVÁLIL / APPROVED BY          |
| DOKUMENTÁCIA PRE ÚZEMNÉ ROZHODNUTIE               |                    | Ing. Ivan Ihnát   | Ing. Vladimír Valent            |
| NÁZOV ZÁKAZKY / PROJECT NAME                      |                    |   |                                 |
| PREVÁDZKA RÝCHLEHO OBČERSTVENIA McDONALD'S POPRAD |                    |   |                                 |
| MÉRITKO / SCALE                                   |                    | DATUM VYDANIA / DATE OF ISSUE   | POČET A4 / NUMBER OF A4         |
| 1:100                                             |                    | 03/2025   | 2 x A4                          |
| NÁZOV OBJEKTU SO/IO / DESIGN PART                 |                    |   |                                 |
| NÁZOV PROFESNÉHO DIEĽU / DESIGN SECTION           |                    |   |                                 |
| NÁZOV DOKUMENTU / DOCUMENT TITLE                  |                    |   |                                 |
| REZY R001, R00A                                   |                    |   |                                 |
| NÁZOV SÚBORU / FILE NAME                          |                    |   |                                 |
| 2110087 _ DUR _ PP _ B _ _ _ 3005 _ 00            |                    |   |                                 |
| ČÍSLO PROJEKTU<br>PROJECT NO.                     | STUPEŇ PD<br>STAGE | OBCHODNÝ SOUBOR<br>PACKAGE   | ČASŤ<br>CODE                    |
|                                                   |                    | SO / IO<br>PART   | PROFESNÝ DIEĽ<br>SECTION        |
|                                                   |                    | DILATÁCIA<br>DILATATION   | ČÍSLO DOKUMENTU<br>DOCUMENT NO. |
|                                                   |                    | REVÍZIA<br>REV.   |                                 |