

- LEGENDA**
- ÚPN-O NÁVRH
 - CYKLISTICKÉ TRASY
 - ZaD č.1
 - SCHVÁLENÉ ZMENY A DOPLNKY


VED.PROJEKTANT	ZODP.PROJEKTANT	VYPRACOVAL	KONTROLOVAL
ING.ARCH.M.KRÁL'	ING.ARCH.M.KRÁL'	ING.ARCH.M.KRÁL'	
OBSTARÁVATEL : OBEC MEDZIBROD			ZÁK.ČÍSLO: OO1
MEDZIBROD ÚZEMNÝ PLÁN OBCE ZMENY A DOPLNKY č.5			DÁTUM: 08.2025
			STUPEŇ: ÚPNO
			FORMÁT: A3
NÁZOV VÝKRESU : KOMPLEXNÝ URBANISTICKÝ NÁVRH			PROFESIA: P
			MERITKO 1:2000
			ČÍSLO VÝKR. 2

LEGENDA:

NÁVRH


- | | |
|------|--|
| STAV | NÁVRH |
| | HRANICA OCHRANNÉHO PÁSMA NÁRODNÉHO PARKU |
| | HRANICA INTRAVILÁNU K 1.1.1990 |
| | HRANICA ZASTAVANÉHO ÚZEMIA |
| | HRANICA OCHRANNÝCH PÁSIEM VŠETÝCH DRUHOV |
| | PAMIATKOVÉ OBJEKTY |
| | PLOCHY A OBJEKTY OBČIANSKEJ VYBAVENOSTI |
| | PLOCHY A OBJEKTY BYTOVÝCH DOMOV |
| | PLOCHY A OBJEKTY RODINNÝCH DOMOV |
| | PLOCHY A OBJEKTY TRADIČNEJ VIDIECKEJ ZÁSTAVBY |
| | PLOCHY A OBJEKTY VHODNÉ NA REKONŠTRUKCIU A PRESTAVBU |
| | PLOCHY A OBJEKTY URČENÉ NA DOŽITIE |
| | PLOCHY POĽNOHOSPODÁRSKYCH ZARIADENÍ |
| | PLOCHY PRIEMYSLU, SKLADOV A ČOV |
| | PLOCHY ŠPORTU, IHRISKÁ |
| | VODNÉ PLOCHY A TOKY |
| | CINTORÍN |
| | PRÍRODNÁ REZERVÁCIA |
| | OCHRANNÝ LES |
| | PRÍRODZENÉ BREHOVÉ PORASTY |
| | ZVÝŠOK MŔTVEHO RAMENA |
| | VYSOKÉ LISTNATÉ DREVINY |
| | VYSOKÉ IHLIČNATÉ DREVINY |
| | NÍZKE IHLIČNATÉ DREVINY |
| | MOBILNÁ ZELEŇ |
| | PARCELNÉ ČÍSLA |
| | ZÁHRADY, TTP |
| | ORNÁ PŮDA |
| | KOMUNIKÁCIE RÝCHLOSTNÉ - VÝHLAD |
| | KOMUNIKÁCIE ZBERNÉ A OBSLUŽNÉ, PARKOVISKÁ |
| | HLAVNÉ KOMUNIKÁCIE PEŠIE |
| | ŽELEZNIČNÁ TRÁŤ |
| | ZASTÁVKY SAD |
| | PRÍSTÁVACIE MIESTO PRE VODNÝCH TURISTOV |
| | PIKNIKOVÉ MIESTO S OHNISKAMI A TURISTICKÝM SEDENÍM |
| | INFORMAČNÉ BODY |
| | REGULATÍVY A LIMITY ÚZEMNÉHO ROZVOJA |



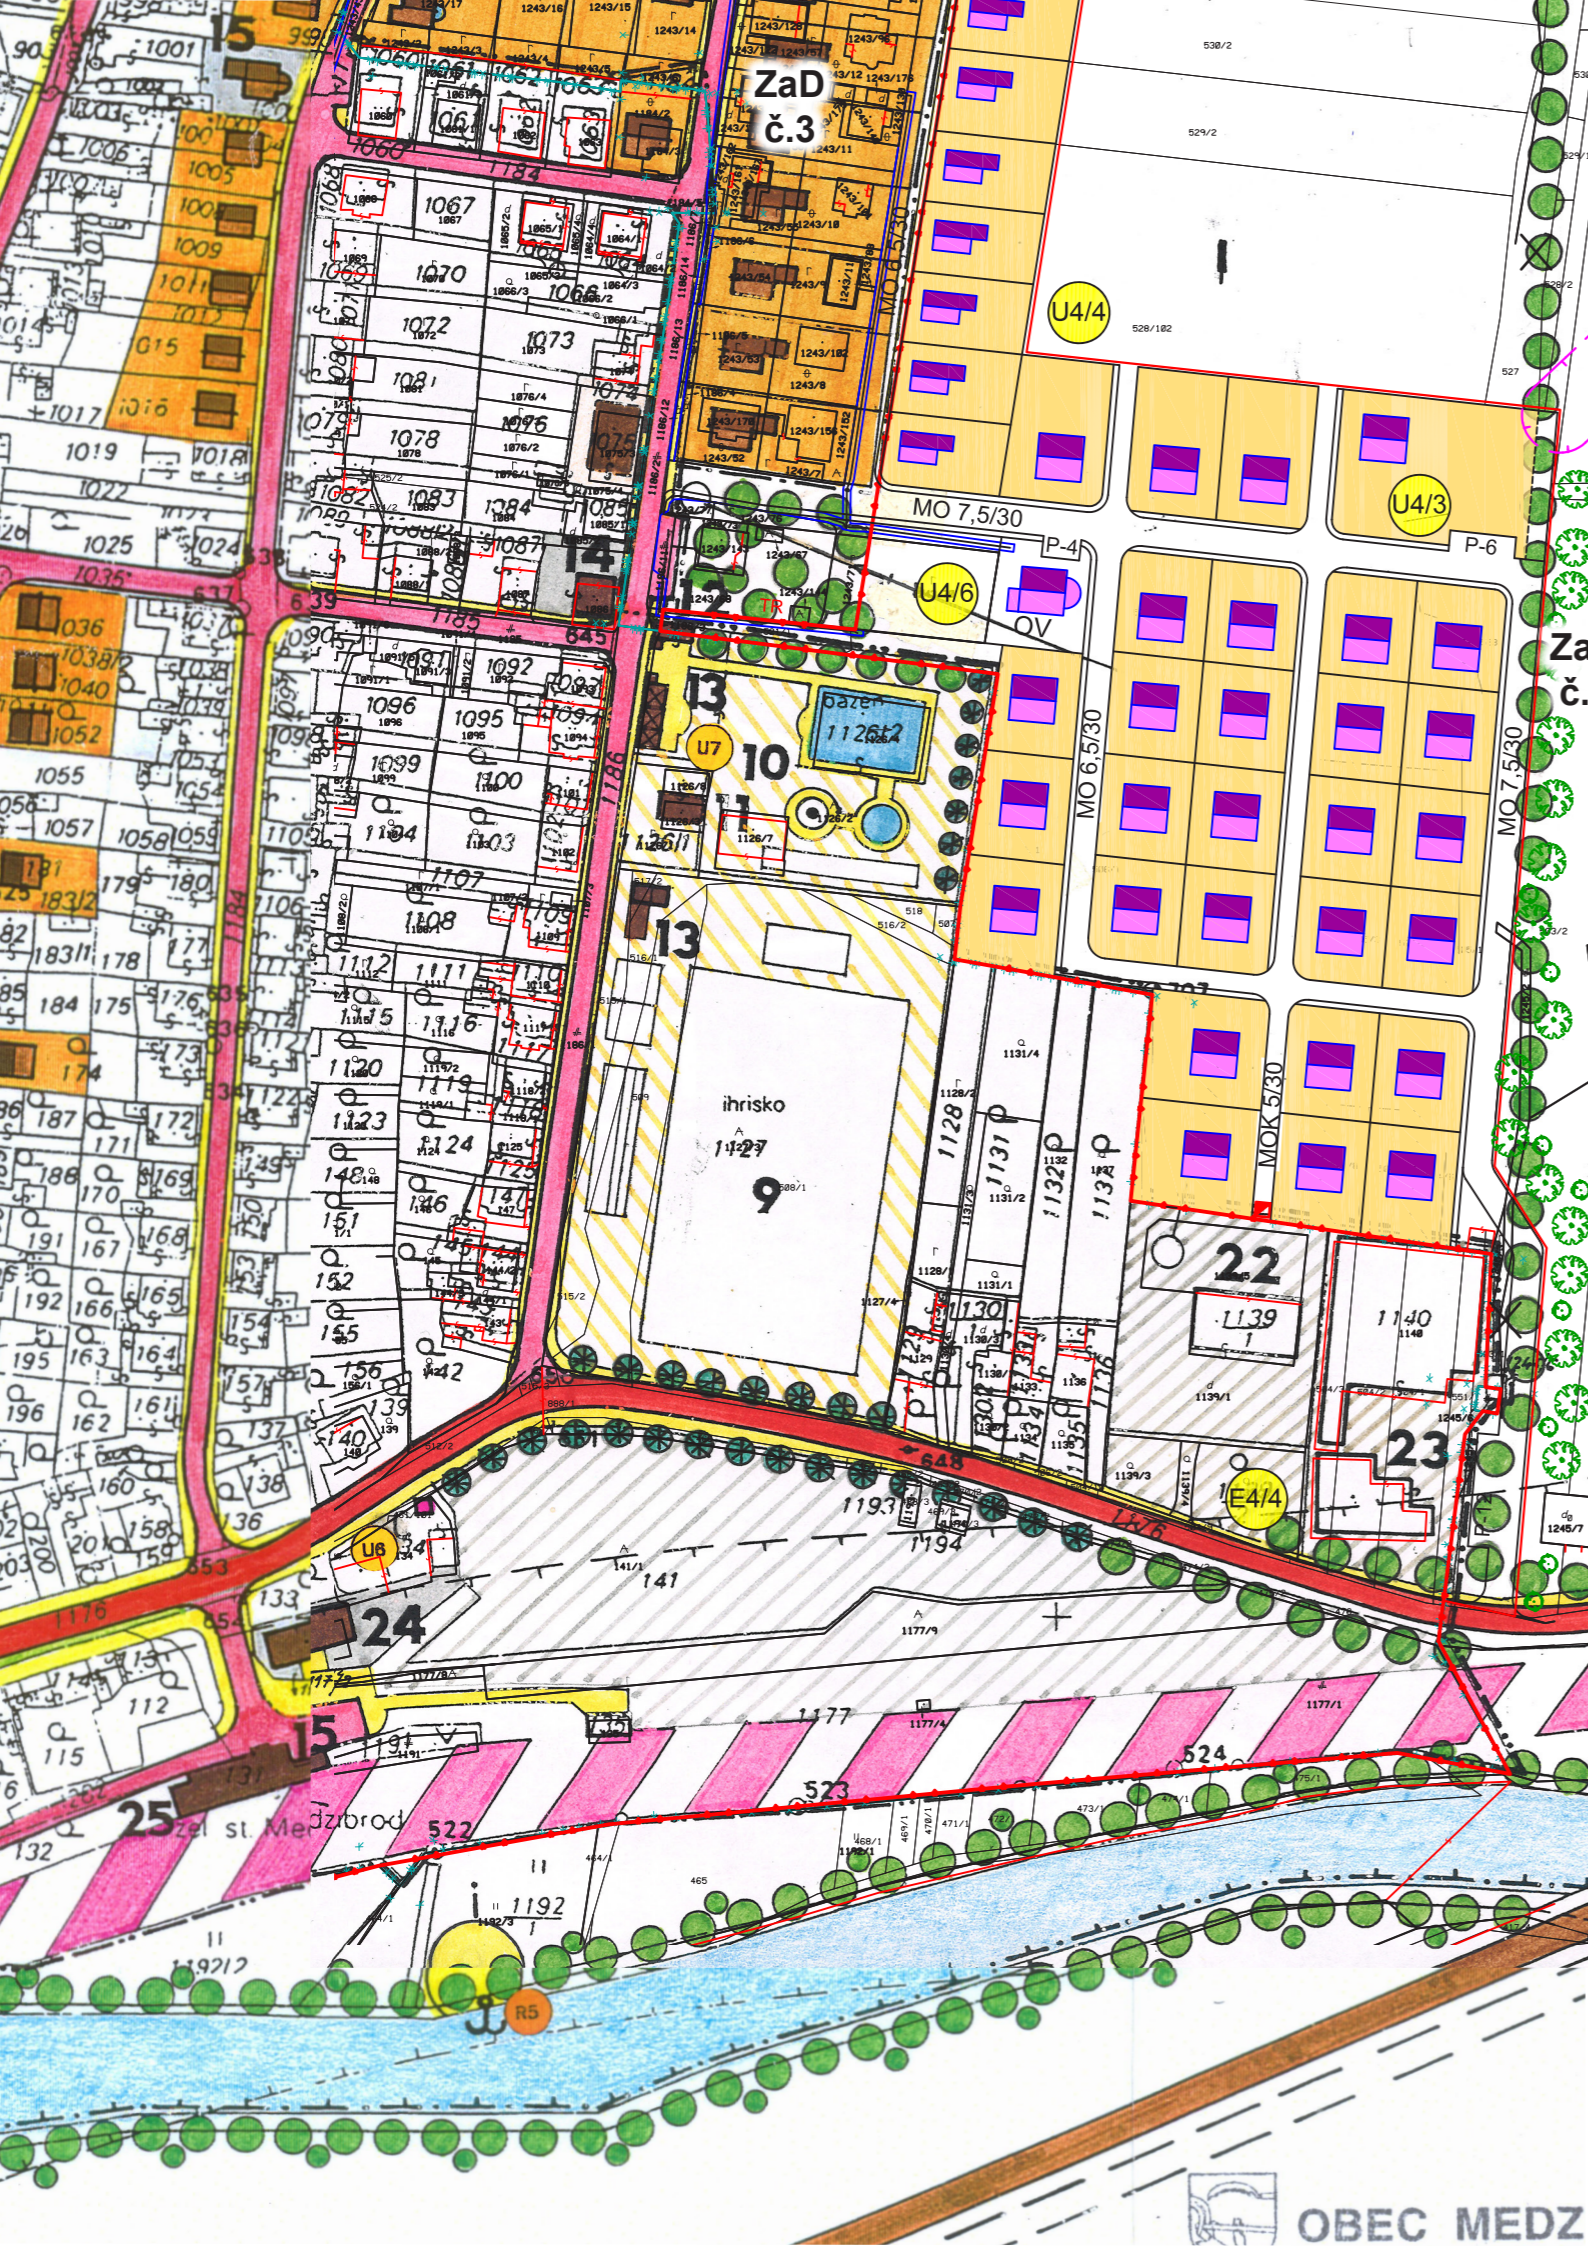

LEGENDA

ÚPN-O	NÁVRH	OPIS
[Symbol]	[Symbol]	HRANICA INTRAVILÁNU K 1.1.1990
[Symbol]	[Symbol]	HRANICA ZASTAVANÉHO ÚZEMIA
[Symbol]	[Symbol]	OCHRANNÉ PÁSMA VŠETKÝCH DRUHOV
[Symbol]	[Symbol]	PLOCHY A OBJEKTY OBČIANSKEJ VYBAVENOSTI
[Symbol]	[Symbol]	PLOCHY A OBJEKTY RODINNÝCH DOMOV
[Symbol]	[Symbol]	PLOCHY PRIEMYSLU, SKLADOV
[Symbol]	[Symbol]	PLOCHY ŠPORTU, IHRISKÁ
[Symbol]	[Symbol]	VODNÉ PLOCHY A TOKY
[Symbol]	[Symbol]	VYSOKÉ LISTNATÉ DREVINY
[Symbol]	[Symbol]	VYSOKÉ IHLIČNATÉ DREVINY
[Symbol]	[Symbol]	PARCELNÉ ČÍSLA
[Symbol]	[Symbol]	ZÁHRADY, TPP
[Symbol]	[Symbol]	ORNÁ PODA
[Symbol]	[Symbol]	ŽELEZNIČNÁ TRÁŤ
[Symbol]	[Symbol]	KOMUNIKÁCIE ZBERNÉ
[Symbol]	[Symbol]	KOMUNIKÁCIE OBSLUŽNÉ
[Symbol]	[Symbol]	KOMUNIKÁCIE KLUDOVÉ
[Symbol]	[Symbol]	KOMUNIKÁCIE PEŠIE A PEŠIE PRIESTRANSTVÁ
[Symbol]	[Symbol]	PARKOVISKÁ
[Symbol]	[Symbol]	OZNAČENIE FUNKCIE A KATEGÓRIE KOMUNIKÁCIE
[Symbol]	[Symbol]	REGULATÍVY A LIMITY ÚZEMNÉHO ROZVOJA

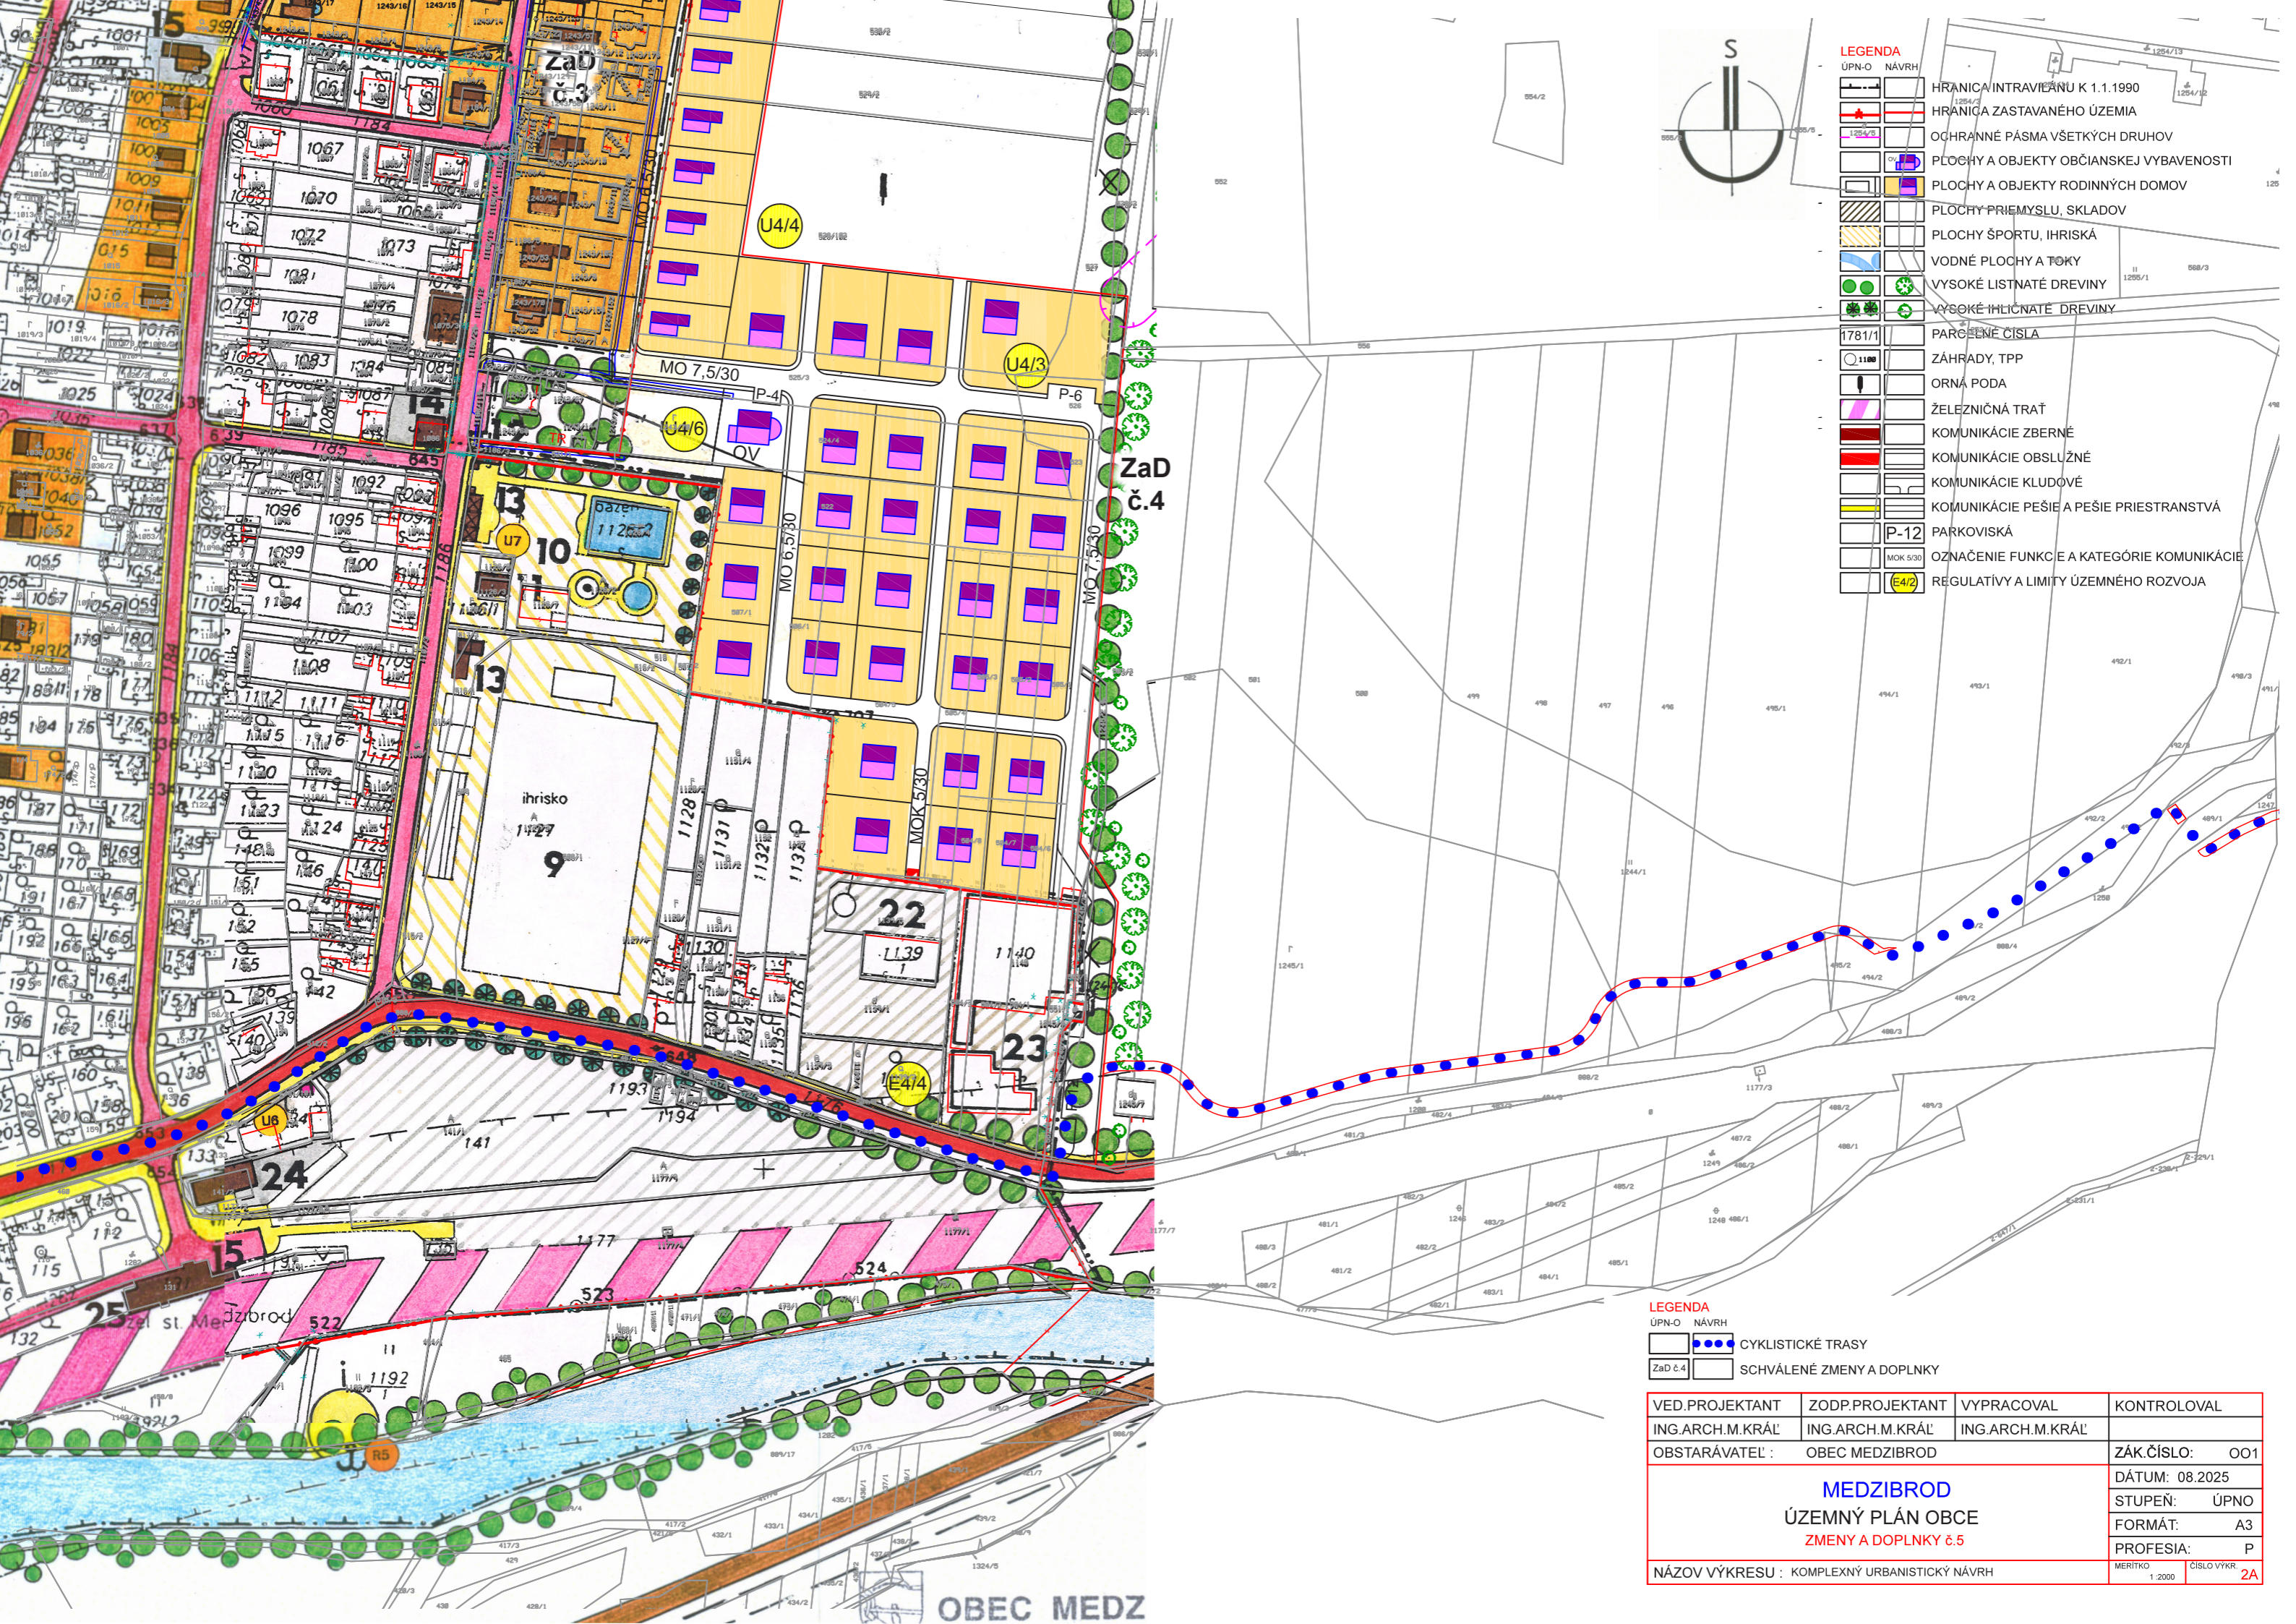

- LEGENDA**
 ÚPN-O NÁVRH
- HRANICA INTRAVIEĽANU K 1.1.1990
 - HRANICA ZASTAVANÉHO ÚZEMIA
 - OCHRANNÉ PÁSMA VŠETKÝCH DRUHOV
 - PLOCHY A OBJEKTY OBČIANSKEJ VYBAVENOSTI
 - PLOCHY A OBJEKTY RODINNÝCH DOMOV
 - PLOCHY PRIEMYSLU, SKLADOV
 - PLOCHY ŠPORTU, IHRISKÁ
 - VODNÉ PLOCHY A TOKY
 - VYSOKÉ LISTNATÉ DREVINY
 - VYSOKÉ IHLICNATÉ DREVINY
 - PARCEĽNÉ ČÍSLA
 - ZÁHRADY, TPP
 - ORNÁ PODA
 - ŽELEZNIČNÁ TRÁĽ
 - KOMUNIKÁCIE ZBERNÉ
 - KOMUNIKÁCIE OBSLUŽNÉ
 - KOMUNIKÁCIE KLUDOVÉ
 - KOMUNIKÁCIE PEŠIE A PEŠIE PRIESTRANSTVÁ
 - P-12 PARKOVISKÁ
 - MOK 5/30
 - REGULATÍVY A LIMITY ÚZEMNÉHO ROZVOJA

- LEGENDA**
 ÚPN-O NÁVRH
- CYKLISTICKÉ TRASY
 - SCHVÁLENÉ ZMENY A DOPLNKY

VED.PROJEKTANT	ZODP.PROJEKTANT	VYPRACOVAL	KONTROLOVAL
ING.ARCH.M.KRÁL'	ING.ARCH.M.KRÁL'	ING.ARCH.M.KRÁL'	
OBSTARÁVATEĽ :	OBEC MEDZIBROD		ZÁK.ČÍSLO: OO1
MEDZIBROD			DÁTUM: 08.2025
ÚZEMNÝ PLÁN OBCE			STUPEŇ: ÚPNO
ZMENY A DOPLNKY č.5			FORMÁT: A3
NÁZOV VÝKRESU : KOMPLEXNÝ URBANISTICKÝ NÁVRH			PROFESIA: P
			MERITKO 1:2000
			ČÍSLO VÝKR. 2A

OBEC MEDZ