



LEGENDA

541/184 ČÍSLO PARCELY

HRANICA PARCELY

HRANICA RIEŠENÉHO ÚZEMIA

HRANICA NAVRHOVANEJ PLOCHY

NAVRHOVANÉ OPLOTENIE

NAVRHOVANÉ HROBOVÉ MIESTA

NAVRHOVANÉ KOLUMBÁRIUM

REVITALIZOVANÝ TRÁVNÍK

NAVRHOVANÁ CESTA 3 m

NAVRHOVANÝ CHODNÍK 2 m

VO NAVRHOVANÉ VEŘEJNÉ STĚPOVÉ LED OSVĚTLENÍ

NAVRHOVANÉ LAVIČKY

PRVK NA DEMOLÁCIU / OPLOTENIE/

EXISTUJÚCA VZRASTÁ ZELEŇ NA VÝRUB

NAVRHOVANÉ LISTNATÉ DREVINY

NAVRHOVANÉ IHLIČNATÉ DREVINY

Vp VODOVODNÁ PRÍPOJKA

KRYTÝ RIGOL

KABELOVÉ ELEKTRICKÉ NN VEDENIE

VJAZD/VÝJAZD DO NAVRHOVANEJ ČASTI POZEMKU

NAVRHOVANÁ OBJEKTOVÁ SKLADBA:

SO 01 Hrobové miesta 324 ks

SO 02 Kolumbária 372 ks

SO 03 Spevnené plochy - chodníky 812,13 m2

SO 04 Verejné osvetlenie 3ks

SO 05 Rozšírenie areálového vodovodu - dl. 58m

SO 06 Oploenie 195,59 m

SO 07 Drobná architektúra

SO 08 Terénne a sadové úpravy

Drobná architektúra: lavičky 12 ks


Terénne a sadové úpravy:

Prunus serrulata Amanogawa- čerešňa pílkatá 9ks

Taxus baccata fastigiata- tis červený stĺpovitý 9ks

Trávnik 1442,97 m2

OBRÁZKY: PŘÍKLADY POLŽITÝCH PRVKOV V NÁVRHU

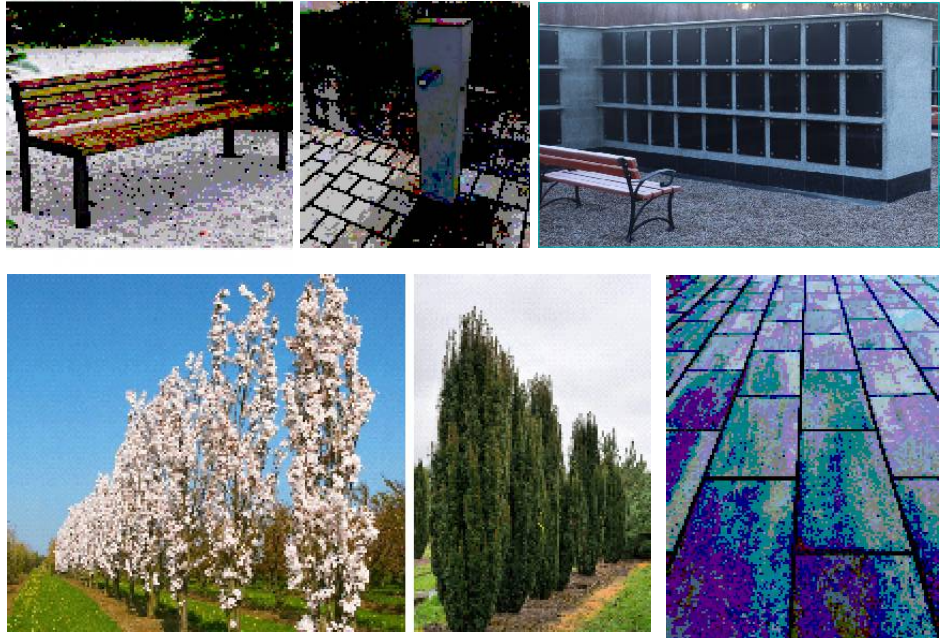

±0,000 = 584,60 m. n. m. až 600,9 m.n.m. (B.p.v.)

ZODP. PROJEKTANT: Ing.arch. Martin Pavlík

VYPRACOVAL: Ing. arch. Martin Pavlík, Ing. Zuzana Pavlíková

KRESLIL: Ing. Zuzana Pavlíková

KONTROLOVAL: Ing. arch. Martin Pavlík

OKRES: Trvrdošín

MIESTO-OBEC: Trvrdošín

FORMÁT: 2x4

INVESTOR: Mesto Trvrdošín, Trojčné námestie 185/2, 027 44 Trvrdošín

STAVBA: Rozšírenie mestského cintorína Trvrdošín

DÁTUM: September 2025

STUPEŇ PD:

ČÍSLO ZÁKAZKY:

ČÍSLO KÓPIE:

KATASTR. ÚZEMIE: Trvrdošín

PARCELNÉ ČÍSLO: 1726/34, 1726/35, 1726/36, 1726/40, 1726/42, 1726/43, 1726/45, 1726/46, 1726/47, 1726/49, 1726/50, 1726/52, 766/2, 766/3, 766/4, 766/5, 766/6.

REVÍZIA:

MIERKA: 1:500

ČÍSLO VÝKRESU: 02

aplus.sk s.r.o.

Atelier architektúry, urbanizmu a dizajnu

Medveďieho 153/38, 027 44 Trvrdošín

mob: +421 903 786 907, e-mail: applus@applus.sk, IČO: 46 820 205, DIČ: 202 960 8277

Poznámky:

Katastrálny podklad a ortofotomapa zdroj zbgis.skgeodesy.sk

Stavebník je povinný pred výkopovými prácami nechať zmerať sieť