



územný plán obce L'UBOTÍN

ZaD č.1

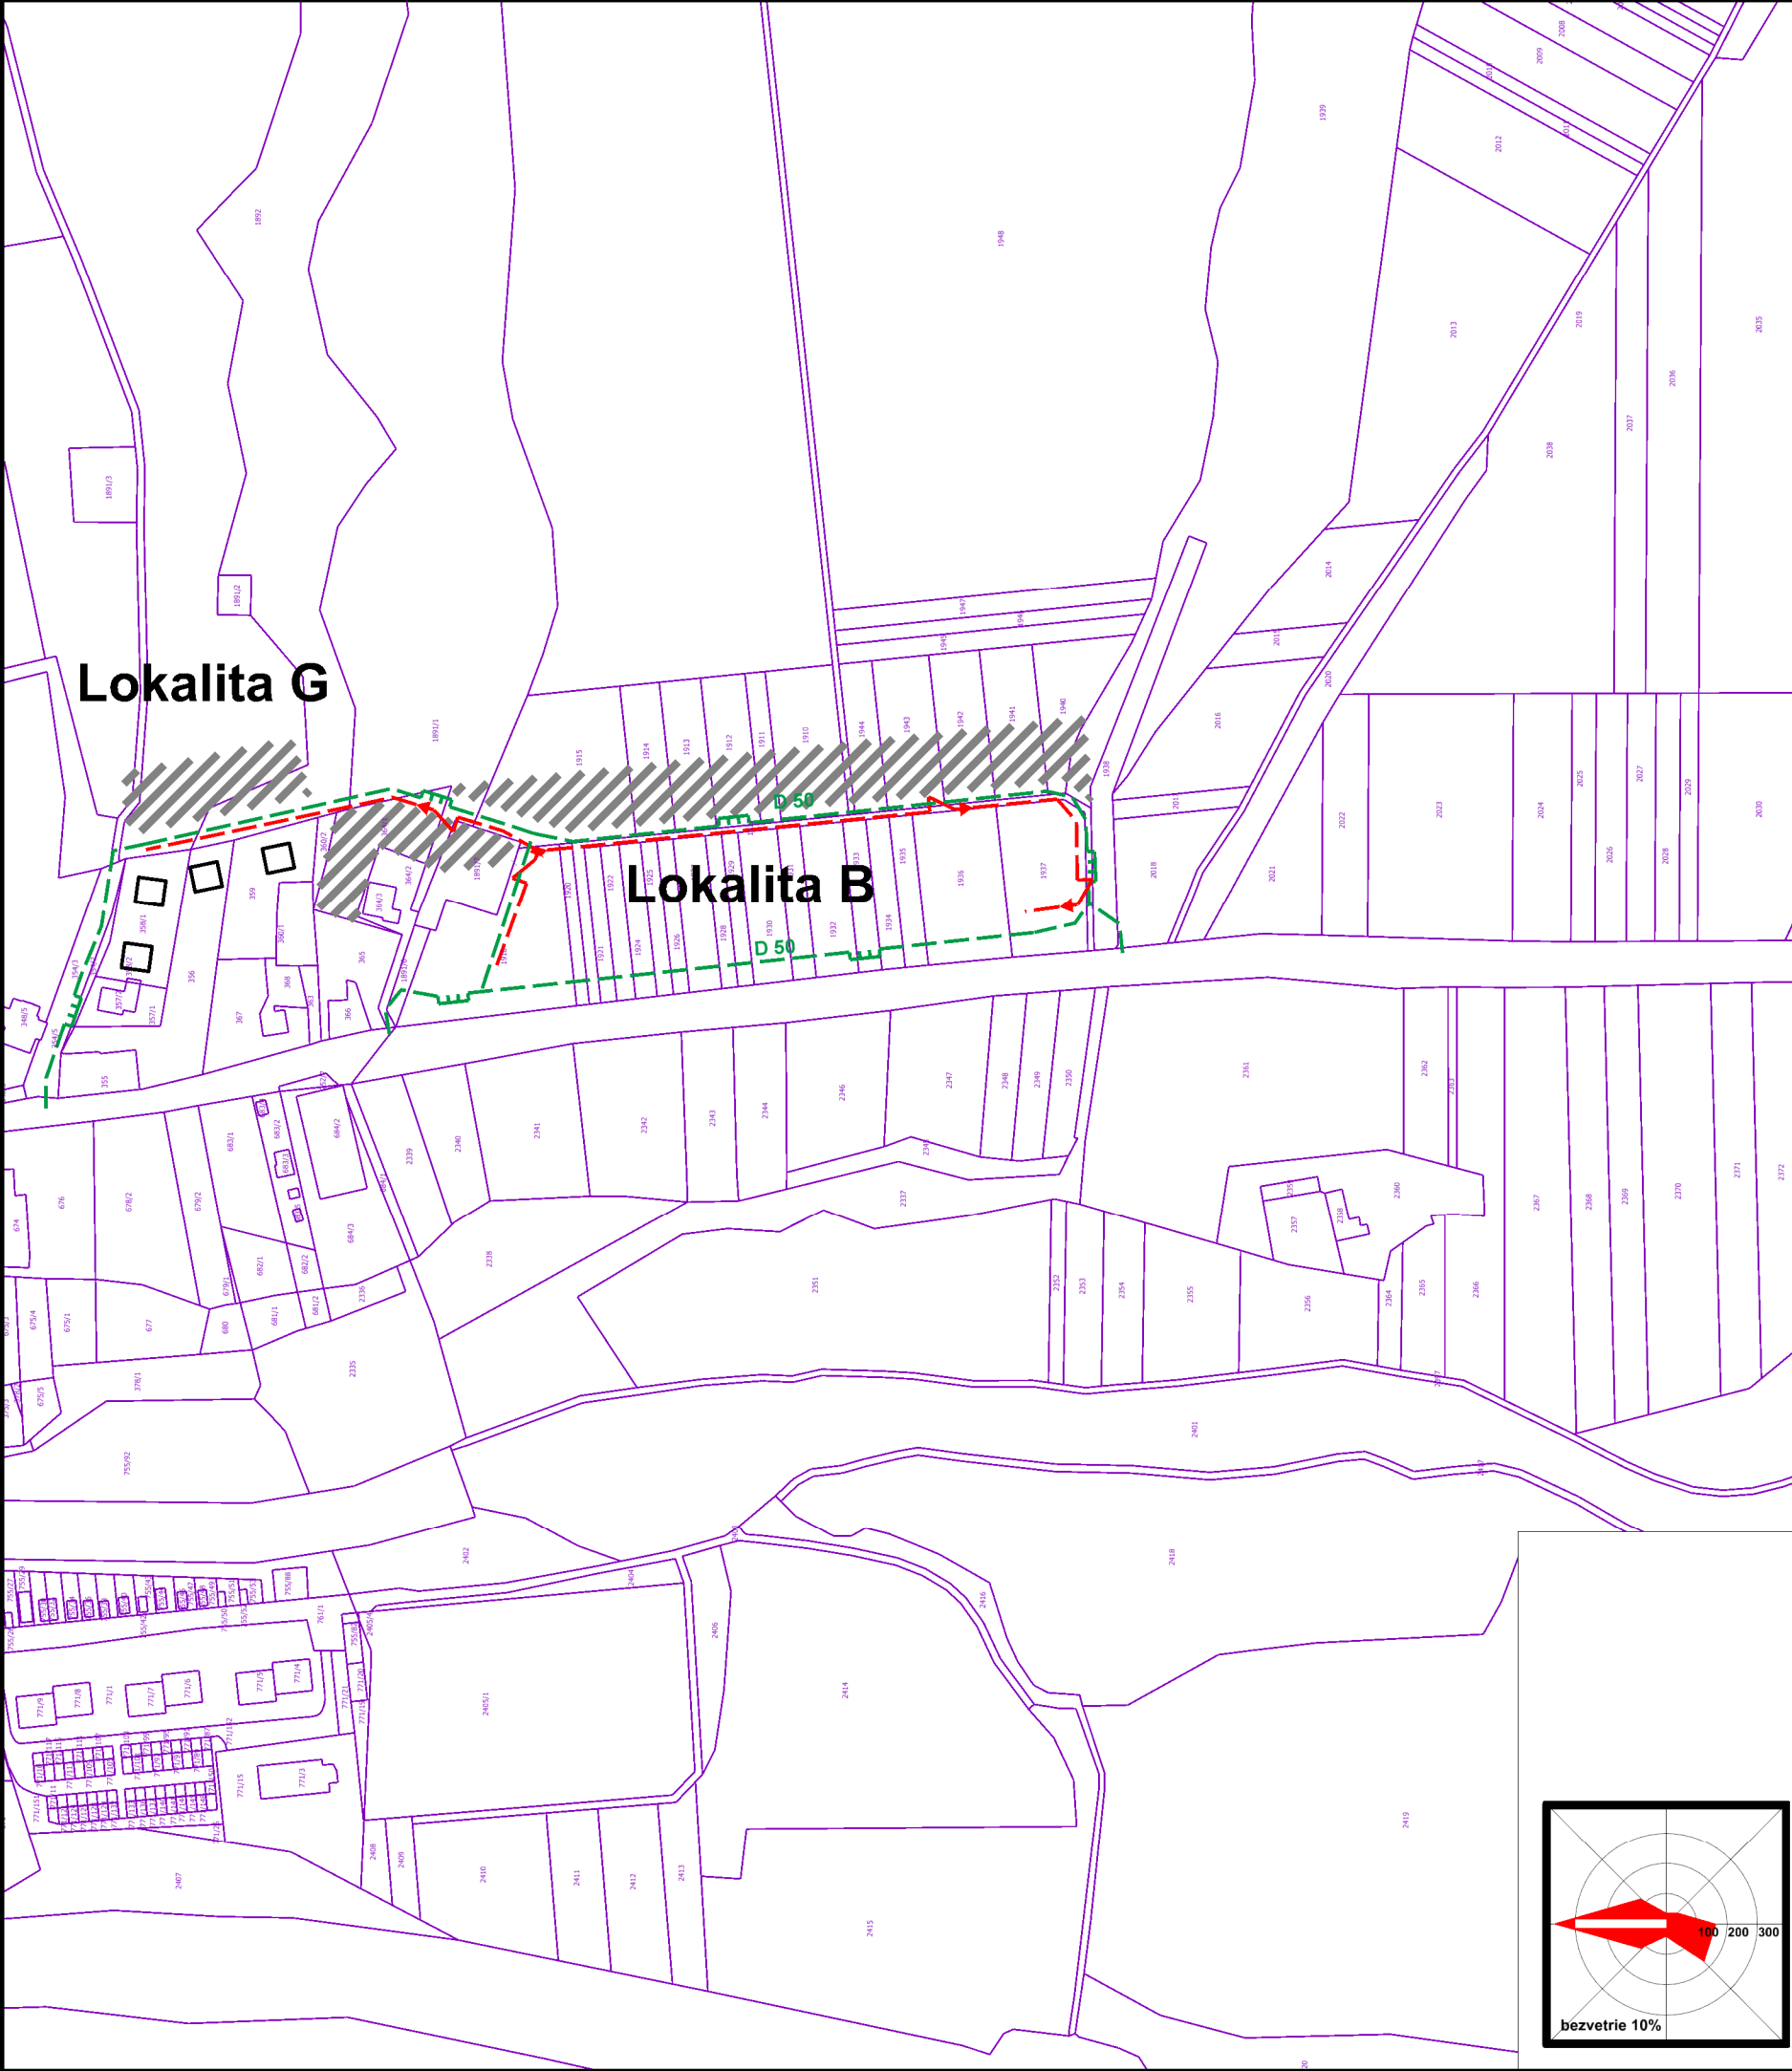

obsah výkresu		ENERGETIKA A TELEKOMUNIKÁCIE		mierka	
				1:2 880	
názov dokumentácie					
ÚPN-Z Ľubotín					
Zmeny a doplnky č. 1 2025					
hlavný riešiteľ / autor		Ing.arch. Jakub Marek			číslo výkresu
zodpovedný projektant		Ing.arch. Dušan Marek			7C
vypracoval		Ing.arch. Jakub Marek, Jozef Žiaran			
druh projektu		ÚPD	formát	2xA4	
číslo zákazky			dátum	2025	

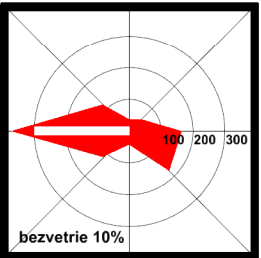

7C