
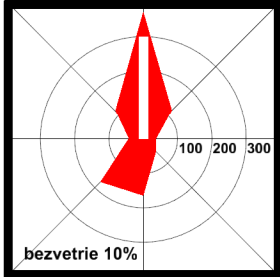


územný plán obce L'UBOTÍN

ZaD č.1

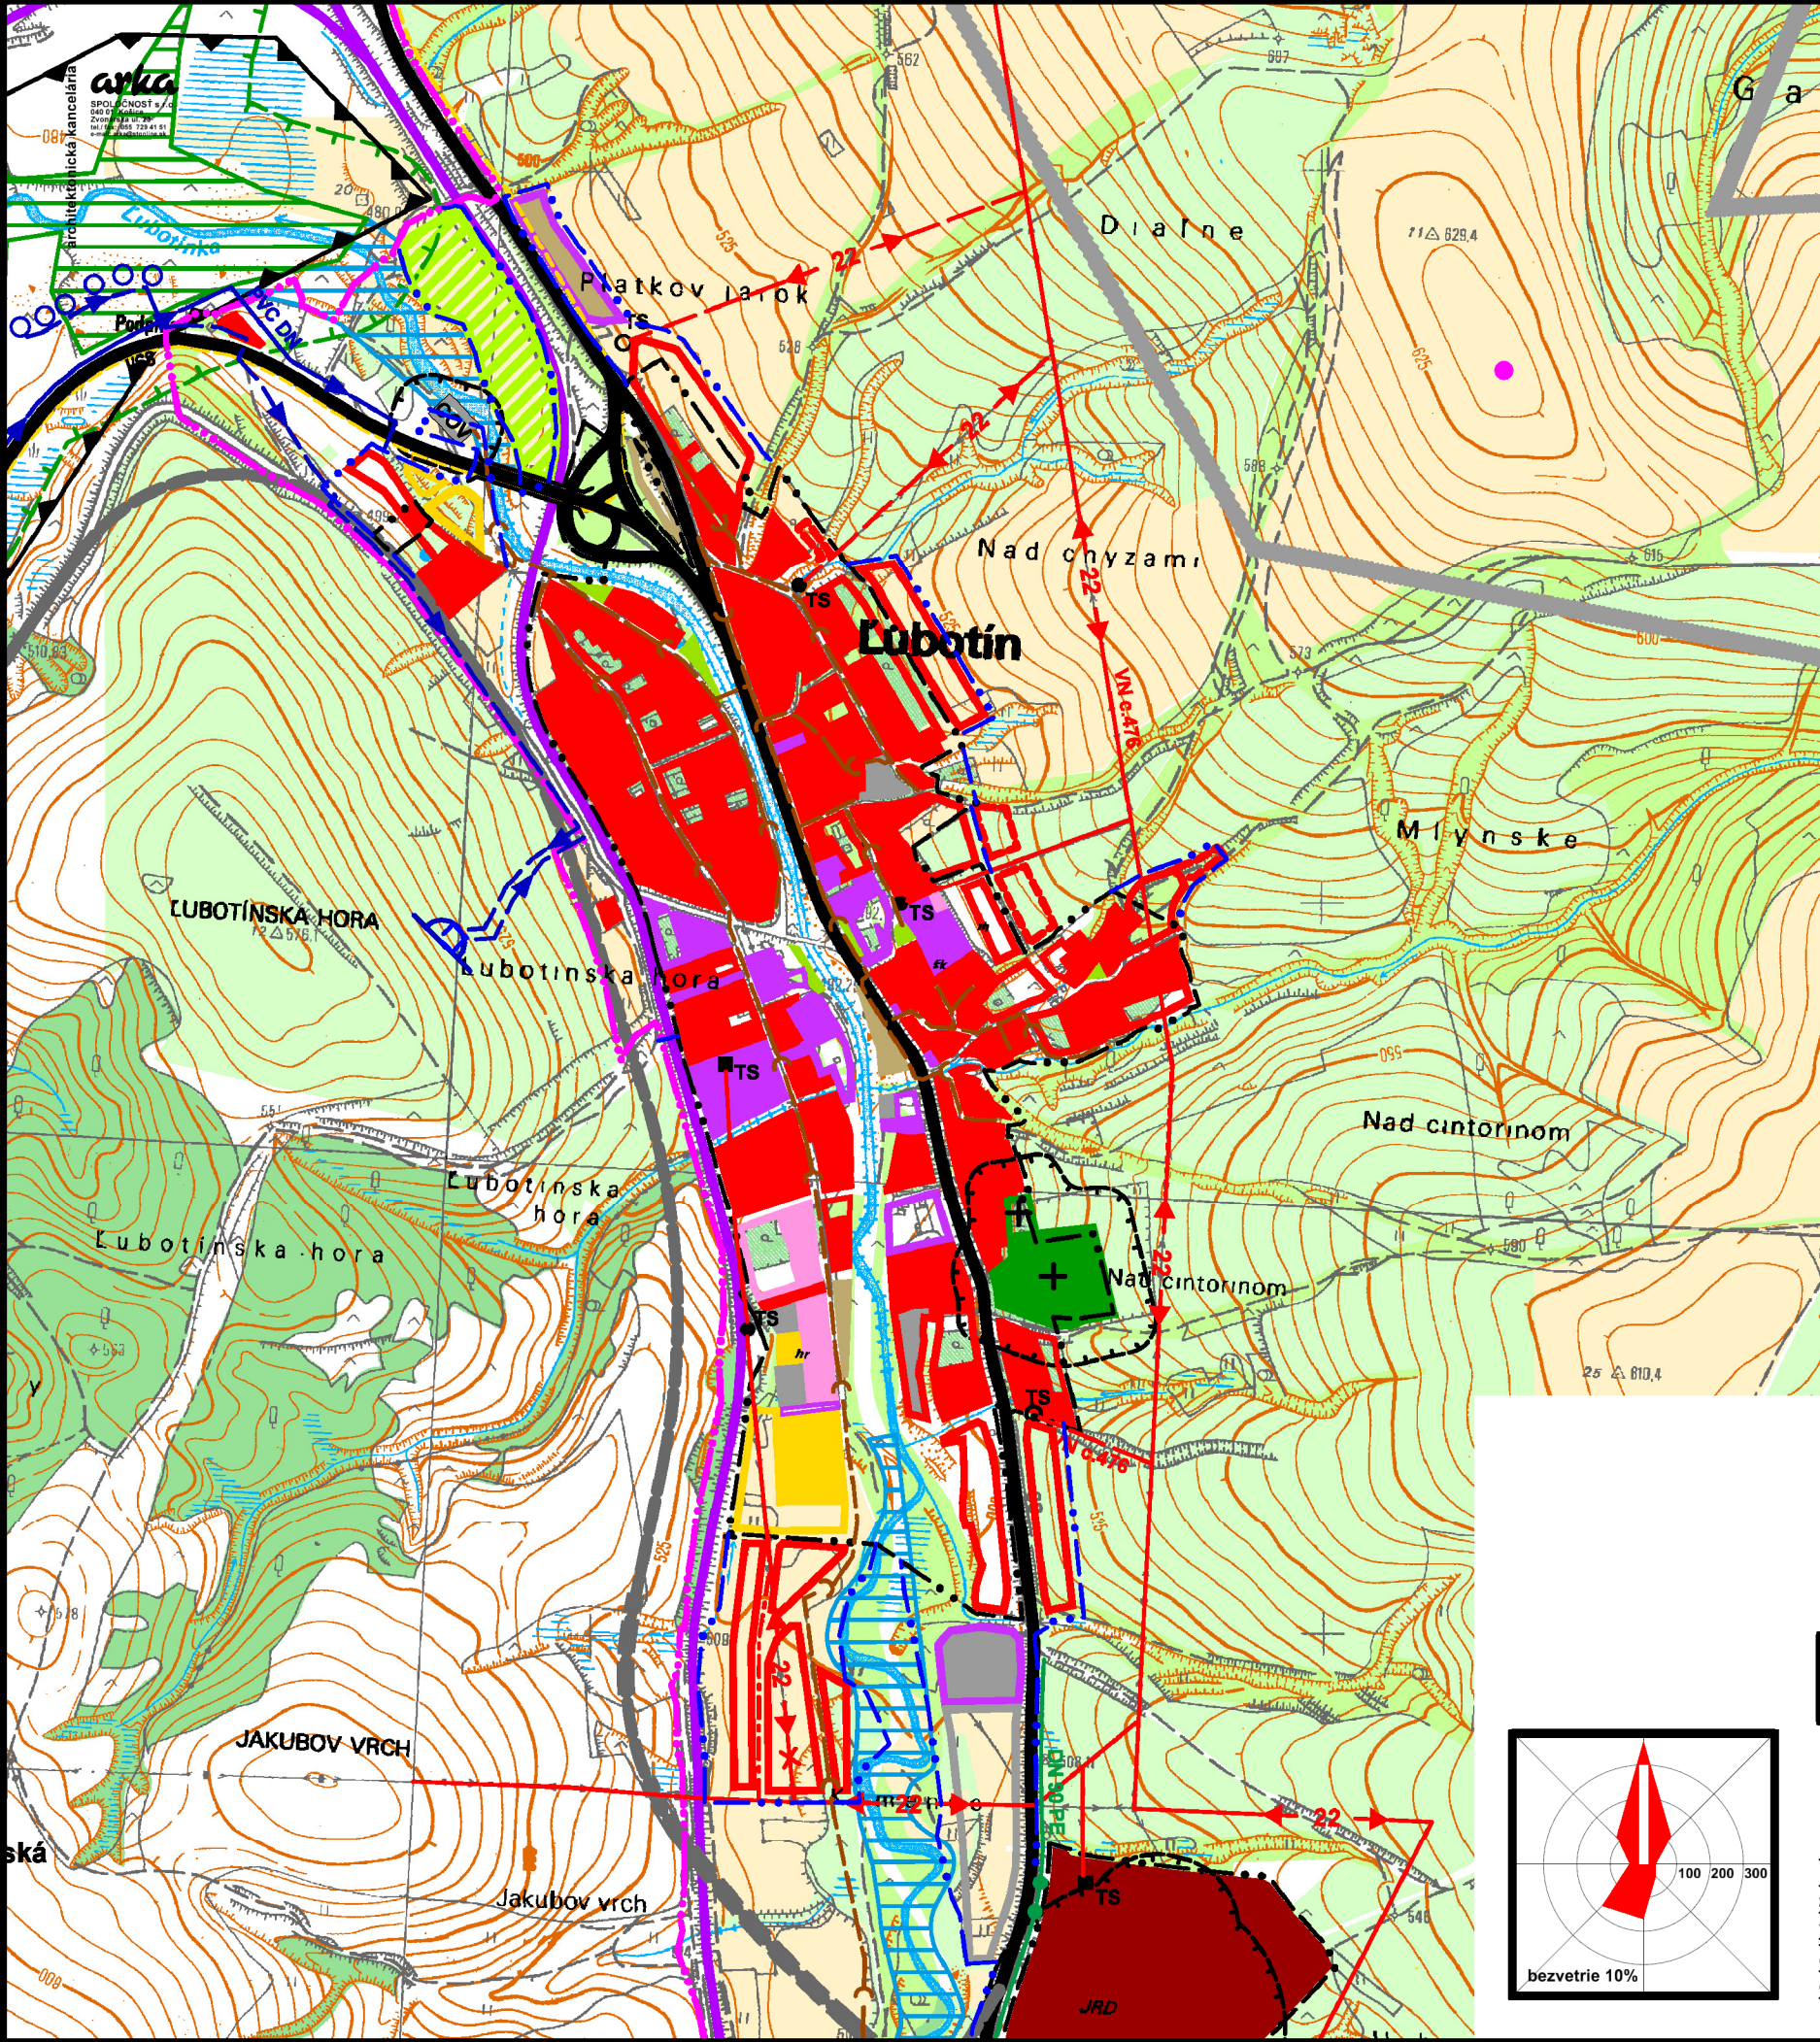

obsah výkresu			Komplexný urbanistický návrh katastrálneho územia			mierka 1:10 000	
názov dokumentácie							
ÚPN-Z L'ubotín Zmeny a doplnky č. 1 2025							
hlavný riešiteľ / autor		Ing.arch. Jakub Marek				číslo výkresu	
zodpovedný projektant		Ing.arch. Dušan Marek				2	
vypracoval		Ing.arch. Jakub Marek, Jozef Žiaran					
druh projektu		ÚPD	formát	2x A4			
číslo zákazky			dátum	2025			