


Územný plán obce Spišská Teplica

Legenda

- vrstevnice
- Parcely KN - C
- Hranica katastrálneho územia
- Technická infraštruktúra**
- Javy na zrušenie
- Vodovod, návrh

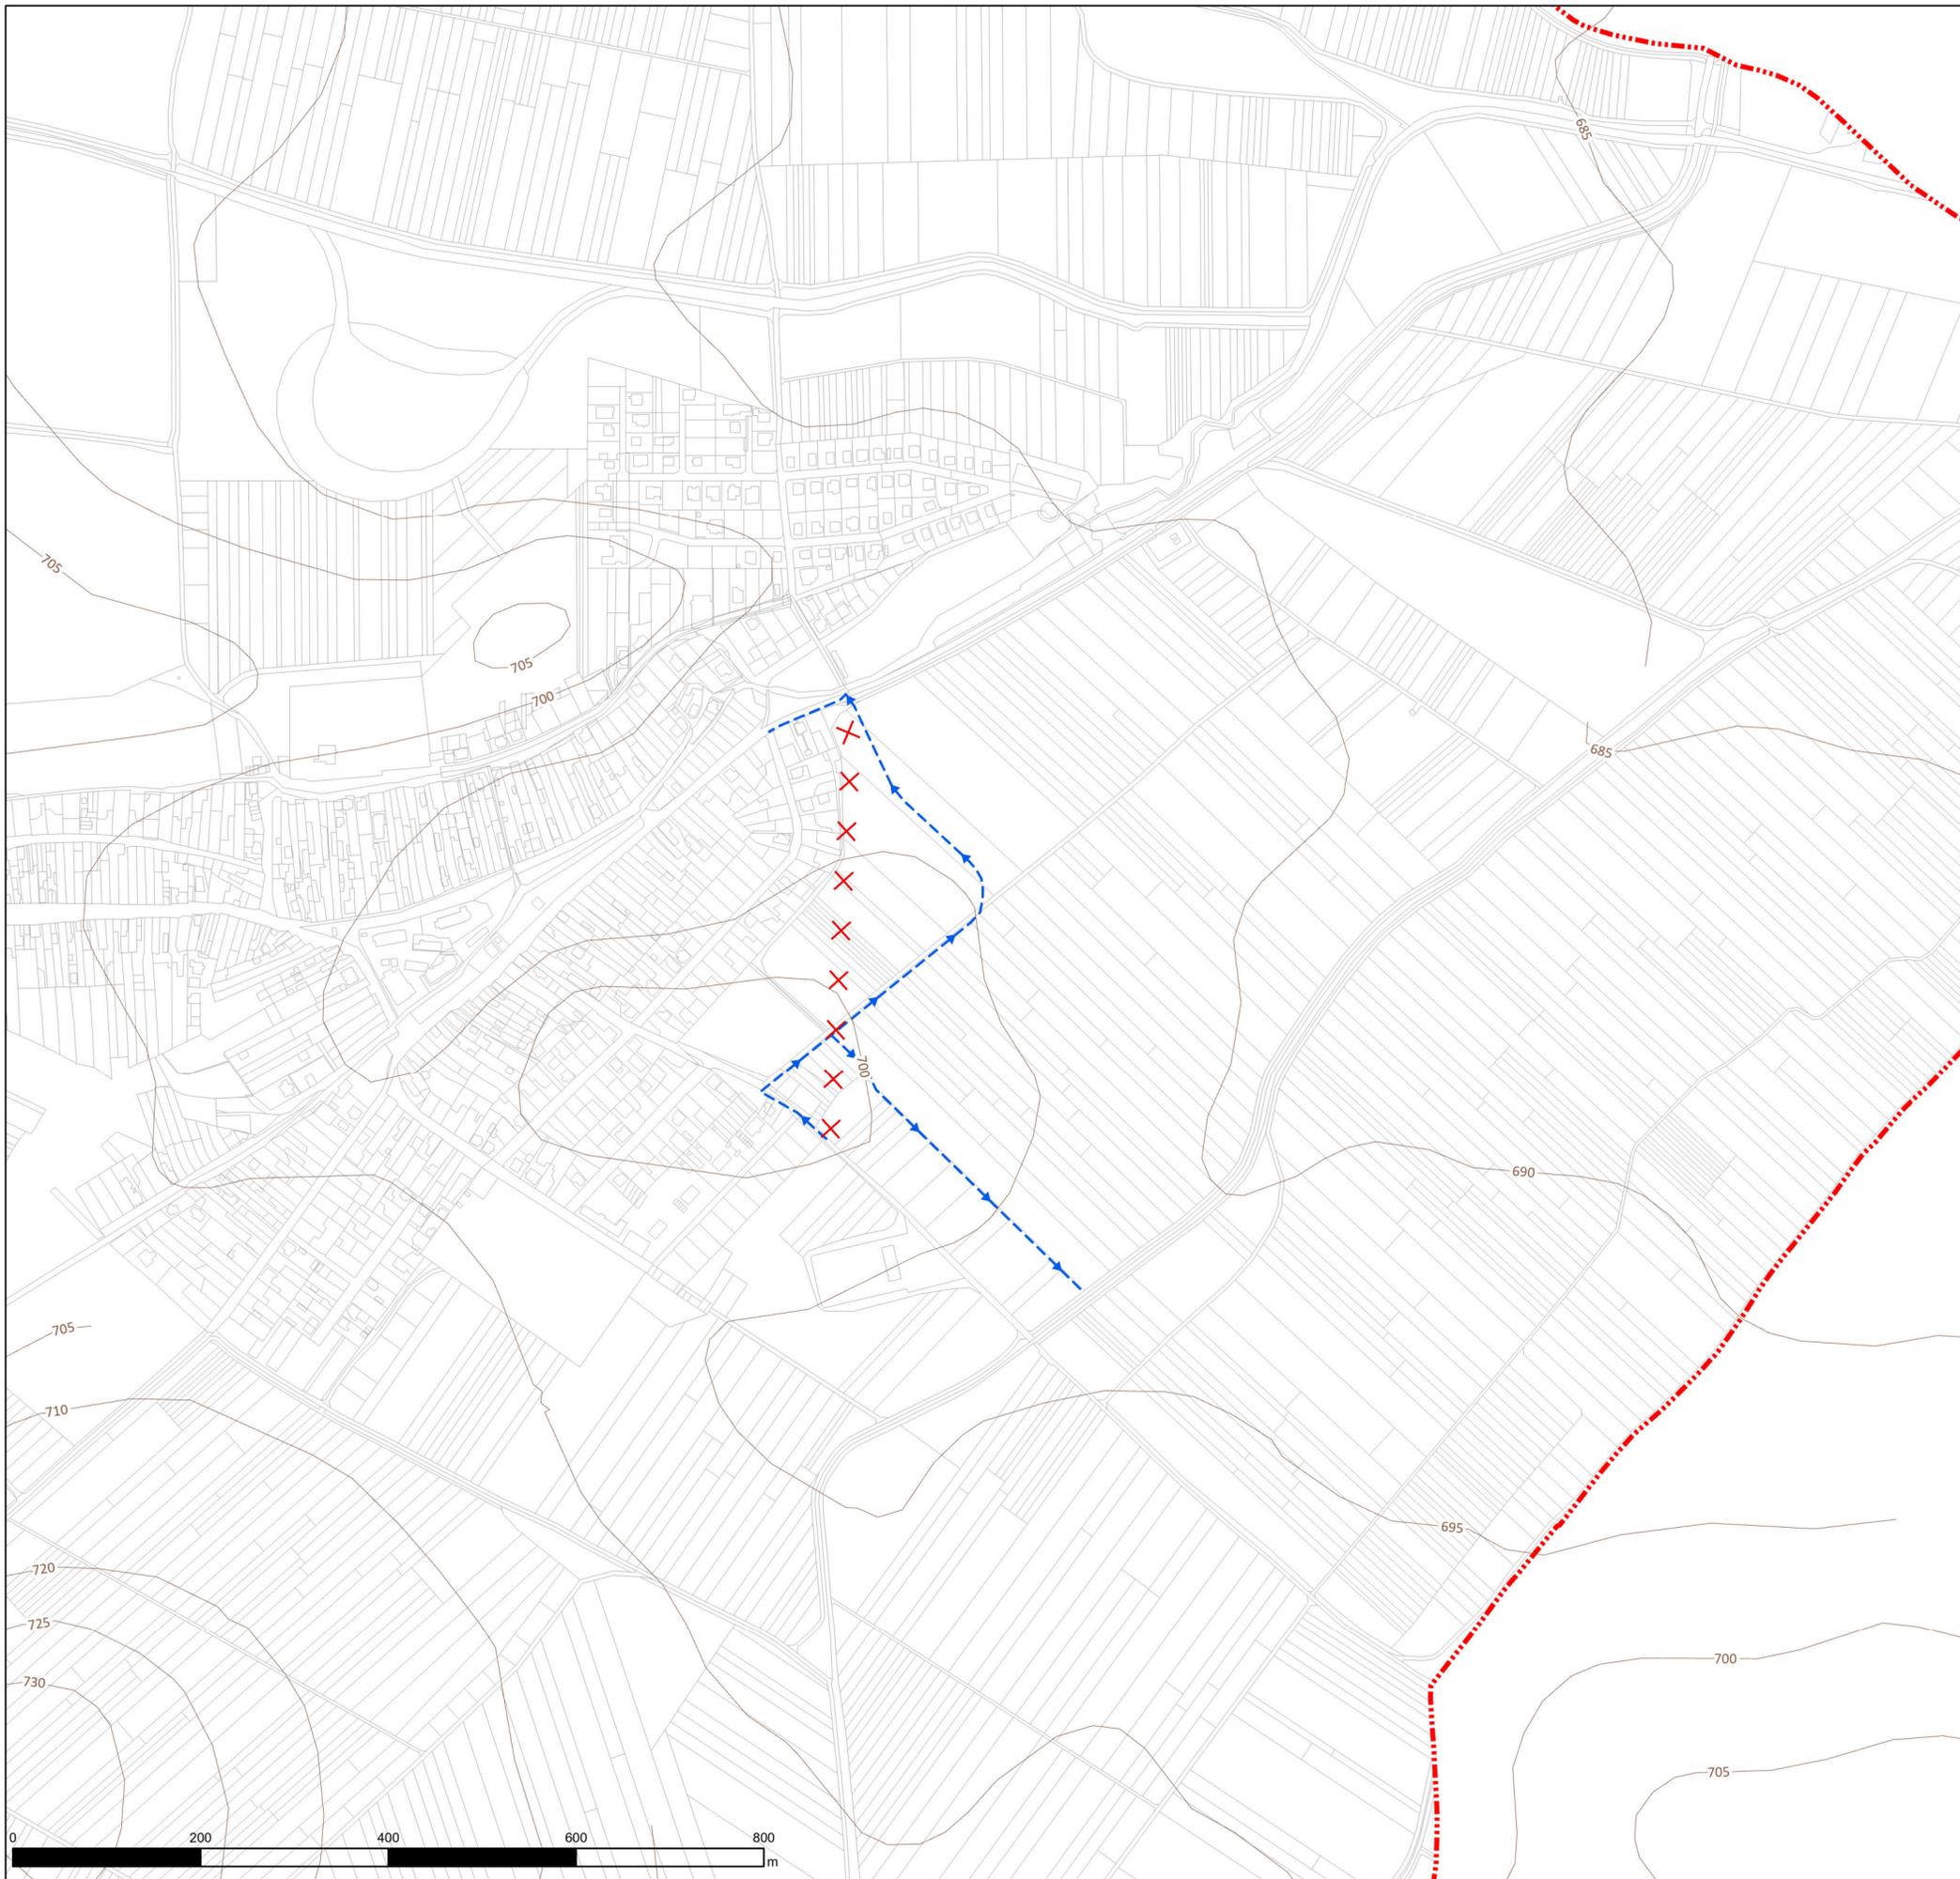

ÚZEMNÝ PLÁN OBCE SPIŠSKÁ TEPLICA
ZMENY A DOPLNKY Č. 7 W
NÁVRH NA PREROKOVANIE



Obstarávateľ: Obec Spišská Teplica
Spracovateľ: Ing. arch. Martin Baloga, PhD.
Dátum: február 2023



**NÁVRH VEREJNÉHO TECHNICKÉHO VYBAVENIA
ZÁSOBOVANIE VODOU**

4a

Spracovateľský kolektív:
Ing. arch. Martin Baloga, PhD

1:5 000