


# Územný plán obce Spišská Teplica

## Legenda

- vrstevnice
- Parcely KN - C
- Hranica ZÚO, stav
- Hranica katastrálneho územia
- Technická infraštruktúra**
- Čerpacia stanica (kanalizácia), návrh
- Splašková kanalizácia, návrh
- Splašková kanalizácia, návrh

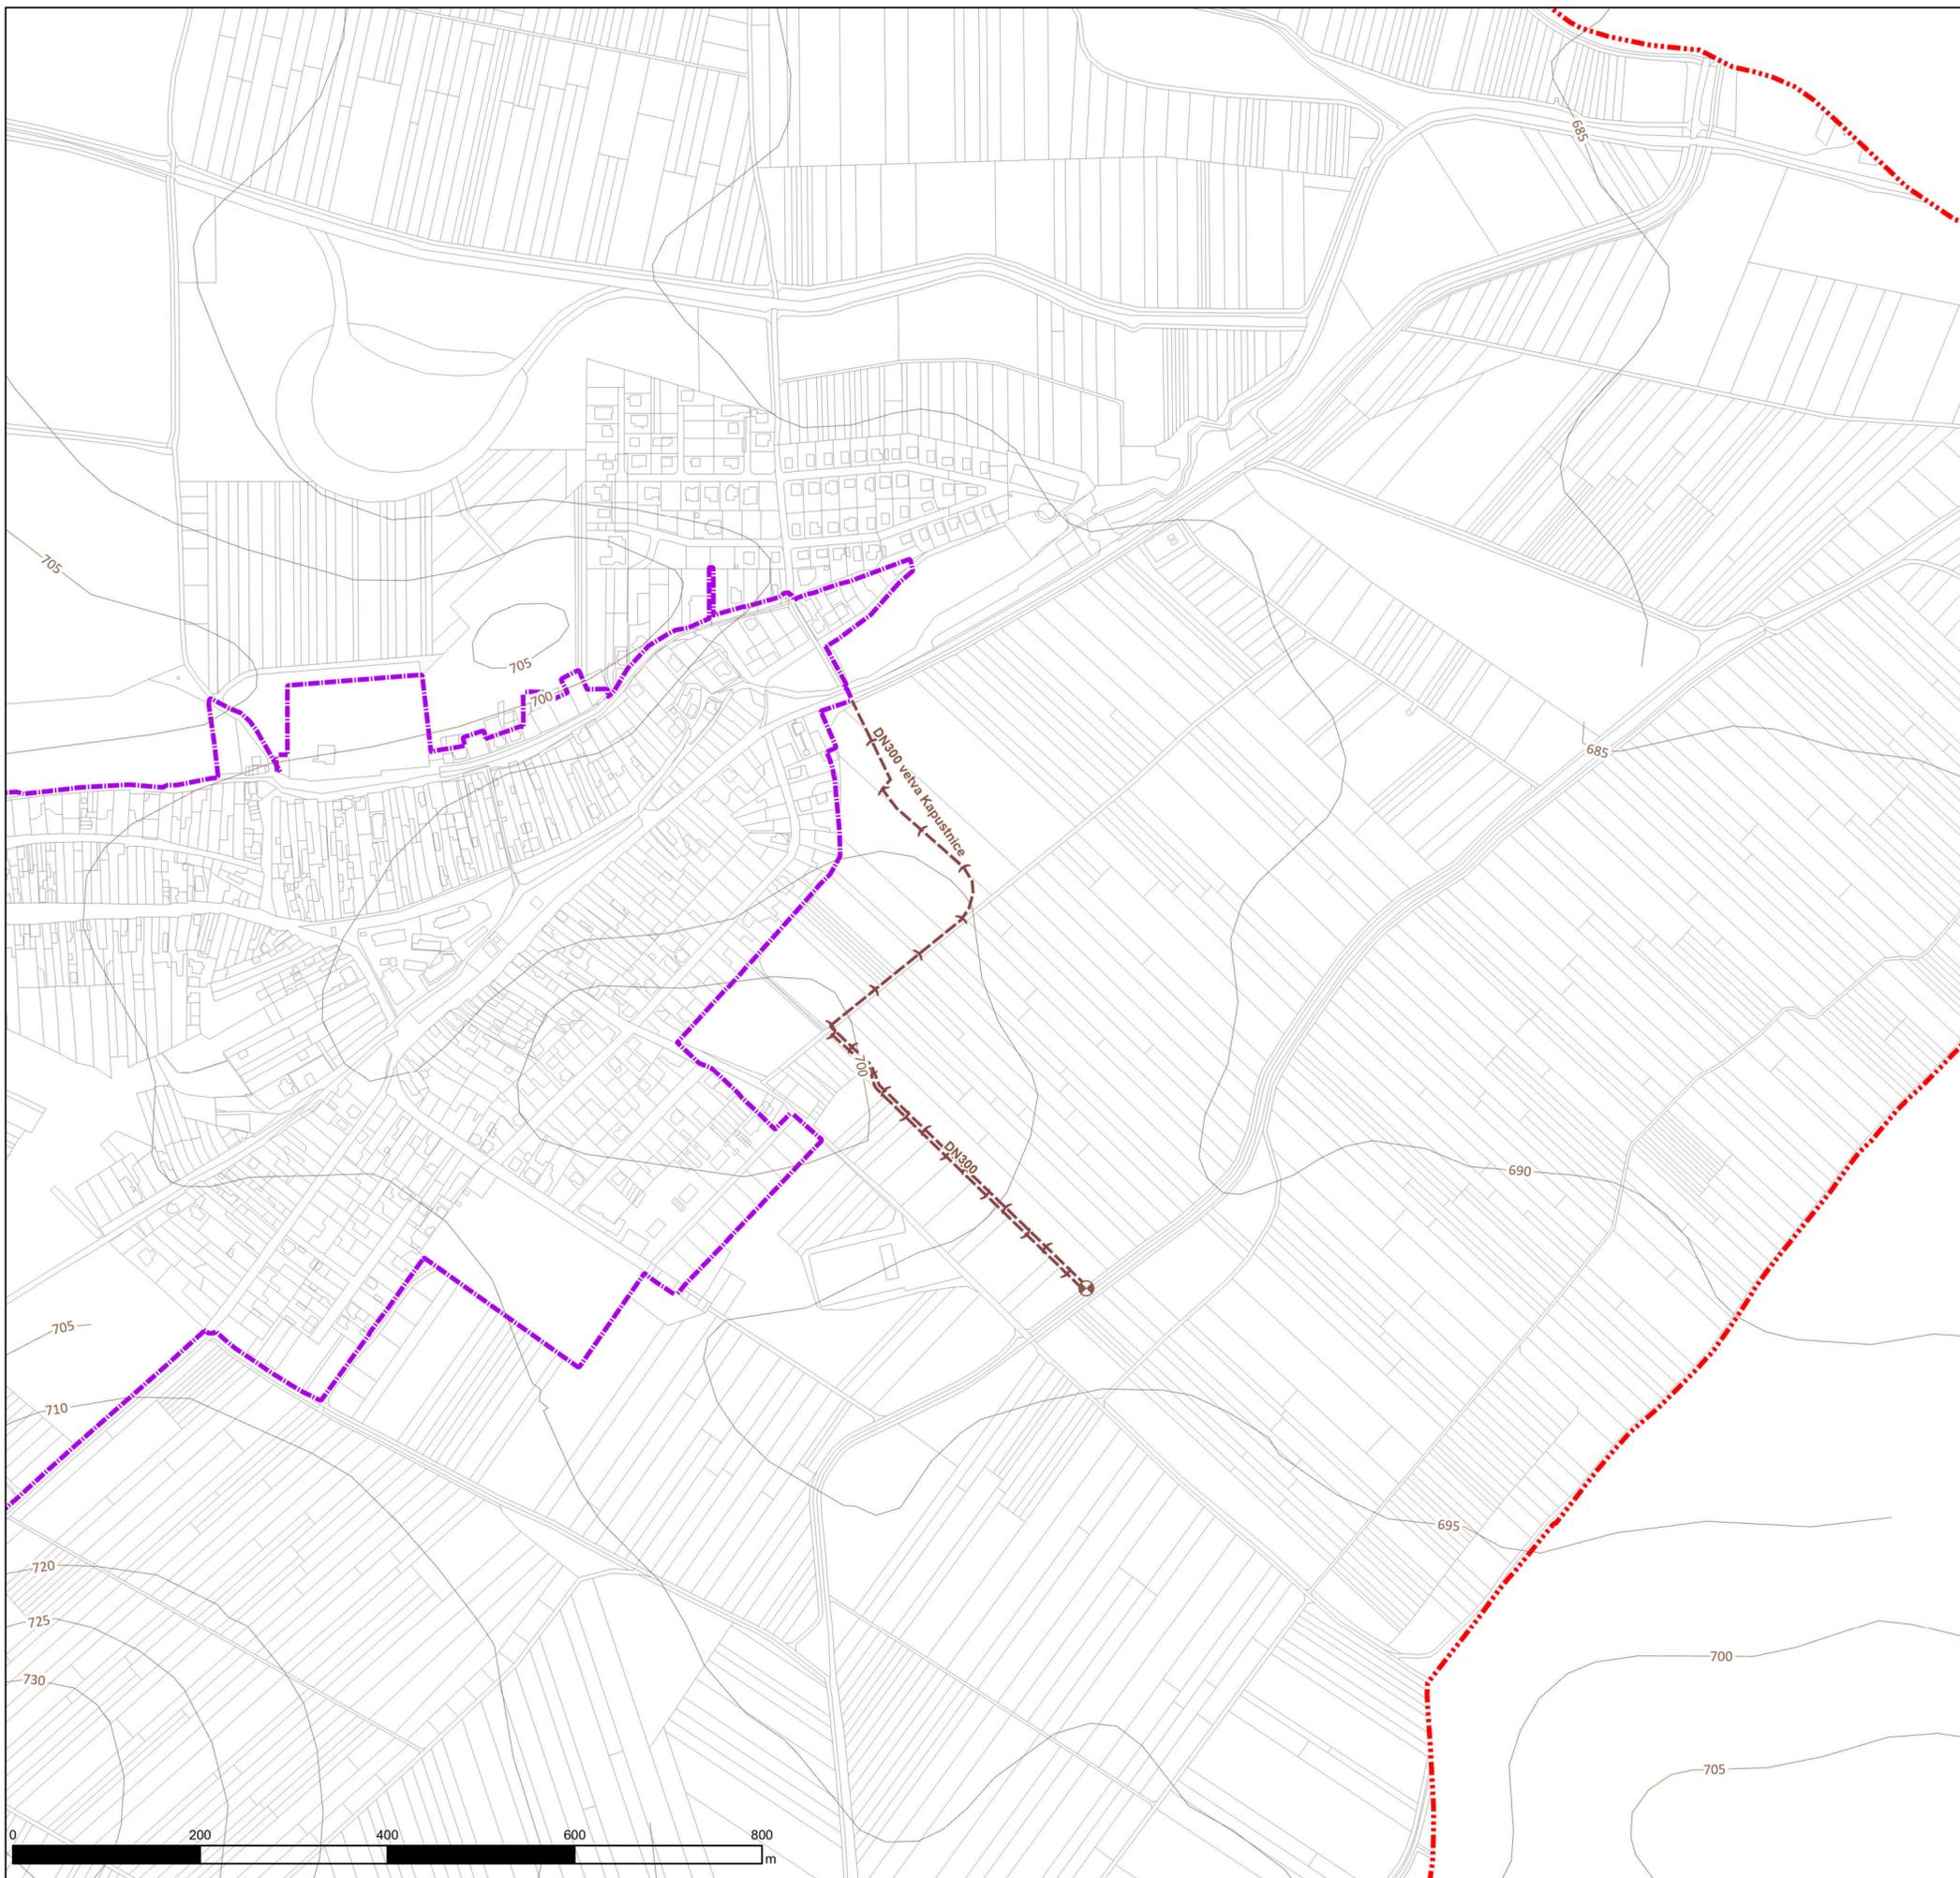

ÚZEMNÝ PLÁN OBCE SPIŠSKÁ TEPLICA  
ZMENY A DOPLNKY Č. 7 W  
NÁVRH NA PREROKOVANIE



Obstarávateľ: Obec Spišská Teplica  
Spracovateľ: Ing. arch. Martin Baloga, PhD.  
Dátum: február 2023



**NÁVRH VEREJNÉHO TECHNICKÉHO VYBAVENIA**  
**ODKANALIZOVANIE ÚZEMIA**

**4b**

Spracovateľský kolektív:  
Ing. arch. Martin Baloga, PhD

1:5 000