


Územný plán obce Spišská Teplica

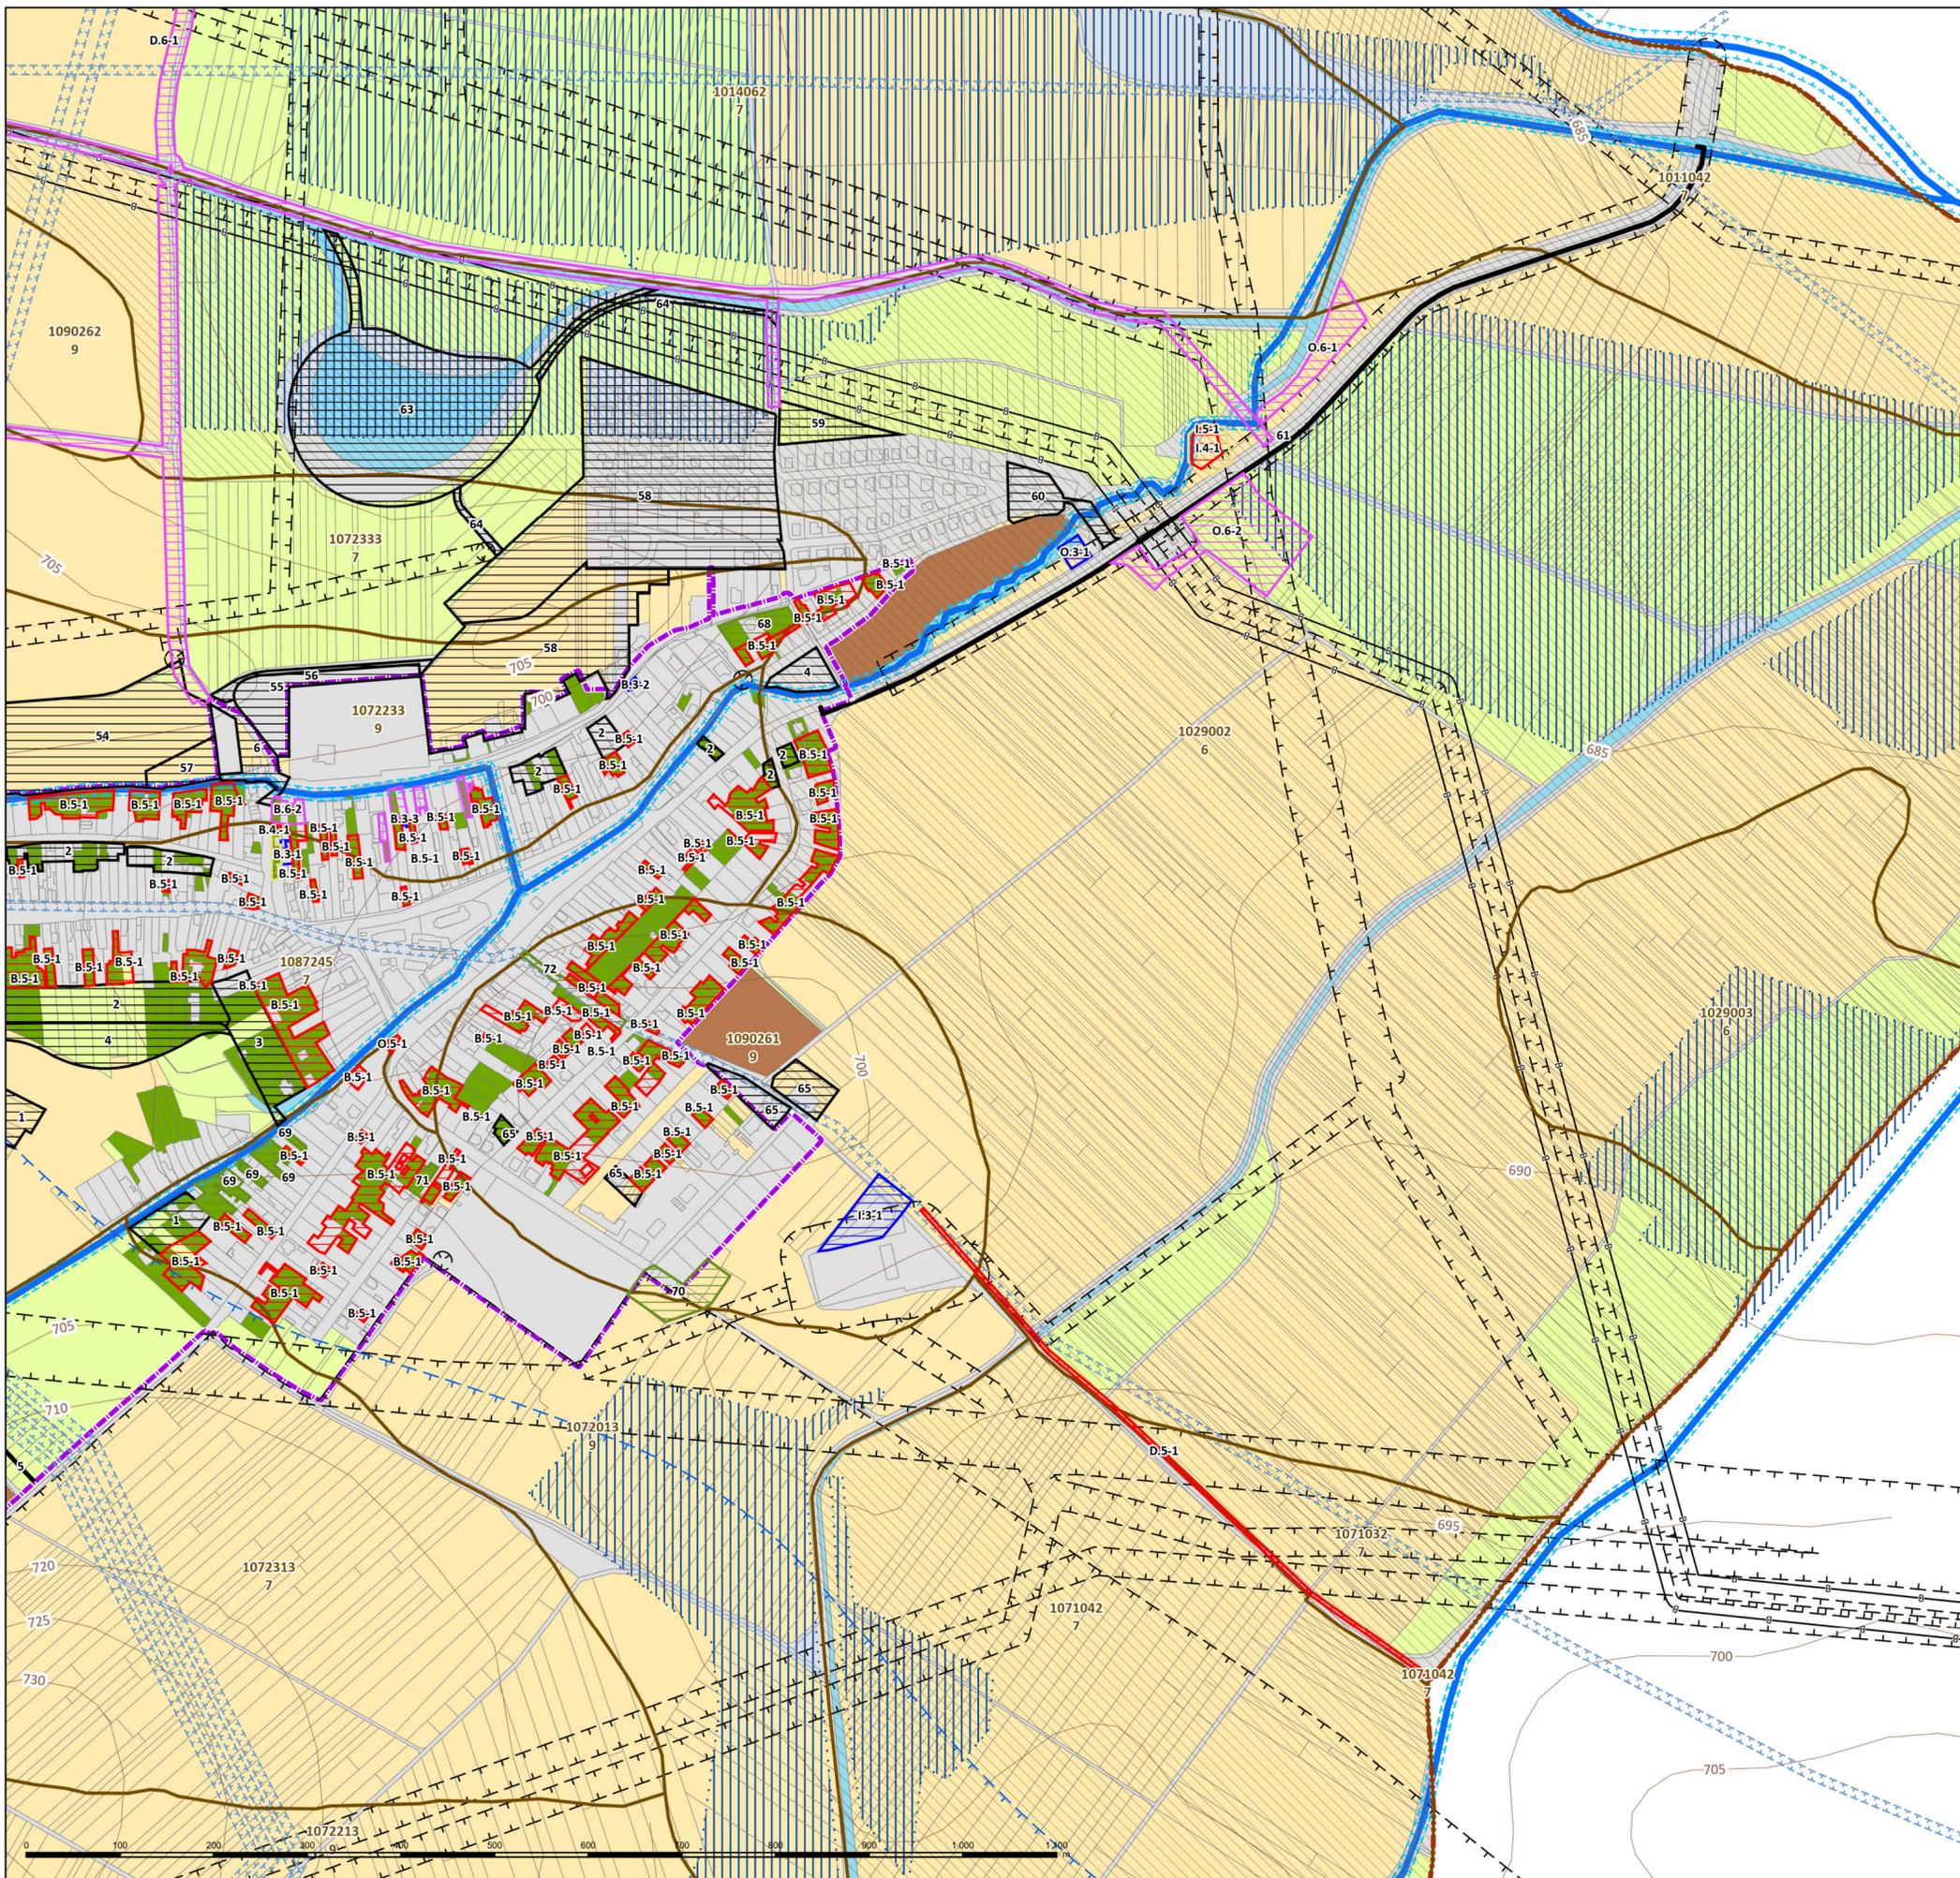

Legenda

- vrstevnice
- Parcely KN - C
- Vodné toky
- Hranica katastrálneho územia
- Hranica ZÚO, stav
- Vymedzujúce javy**
 - Bezpečnostné pásmo,
 - Ochranné pásma všetkých druhov,
 - Pásmo hygienickej ochrany,
 - Ochranné pásmo vodovodu, stav
 - Ochranné pásmo vodných tokov, stav
- Zábery poľnohospodárskej pôdy**
 -
 - ZD1
 - ZD3
 - ZD4
 - ZD5
 - ZD6
- Odvodnenie - drenáž**
 - Odvodnenie - drenáž
 - Poľnohospodárska výroba, stav
- Druh pozemku**
 - orná pôda
 - nepoľnohospodárska pôda
 - trvalý trávnatý porast, lúky a pasienky
 - vodná plocha
 - záhrada, sad
- BPEJ**
 - najkvalitnejšia pôda
 - ostatná pôda

ÚZEMNÝ PLÁN OBCE SPIŠSKÁ TEPLICA W
ÚPLNÉ ZNENIE K 1.1.2023



Obstarávateľ: Obec Spišská Teplica
Spracovateľ: Ing. arch. Martin Baloga, PhD.
Dátum: august 2025



**NÁVRH VYUŽITIA PP A LP NA
NEPOĽNOHOSPODÁRSKE ÚČELY**

7

Spracovateľský kolektív:
Ing. arch. Martin Baloga, PhD

1:5 000

