

# Legenda

## Kataster

- Parcely KN - C
- Hranica katastrálneho územia

## Vymedzujúce javy

- Ochranné pásma všetkých druhov
- Pásmo hygienickej ochrany
- Ochranné pásma vodovodu, stav
- Ochranné pásma vodných tokov, stav

## OP letiska poprad

- OP letiska Poprad-Tatry

## Ochrana prírody a tvorba krajiny

- Prírodná rezervácia, stav

## Doprava

- Diaľnica D1
- Cesty mimo k.ú.



## Vymedzenie regulačných blokov

- Vymedzenie regulačného bloku


## Charakteristika regulačných blokov

### Lesy a krajinná zeleň (zelená infraštruktúra)

- Lesy hospodárske L1
- Lesy ochranné L2

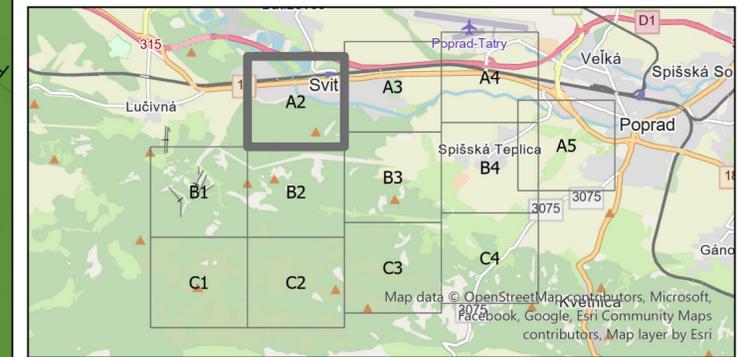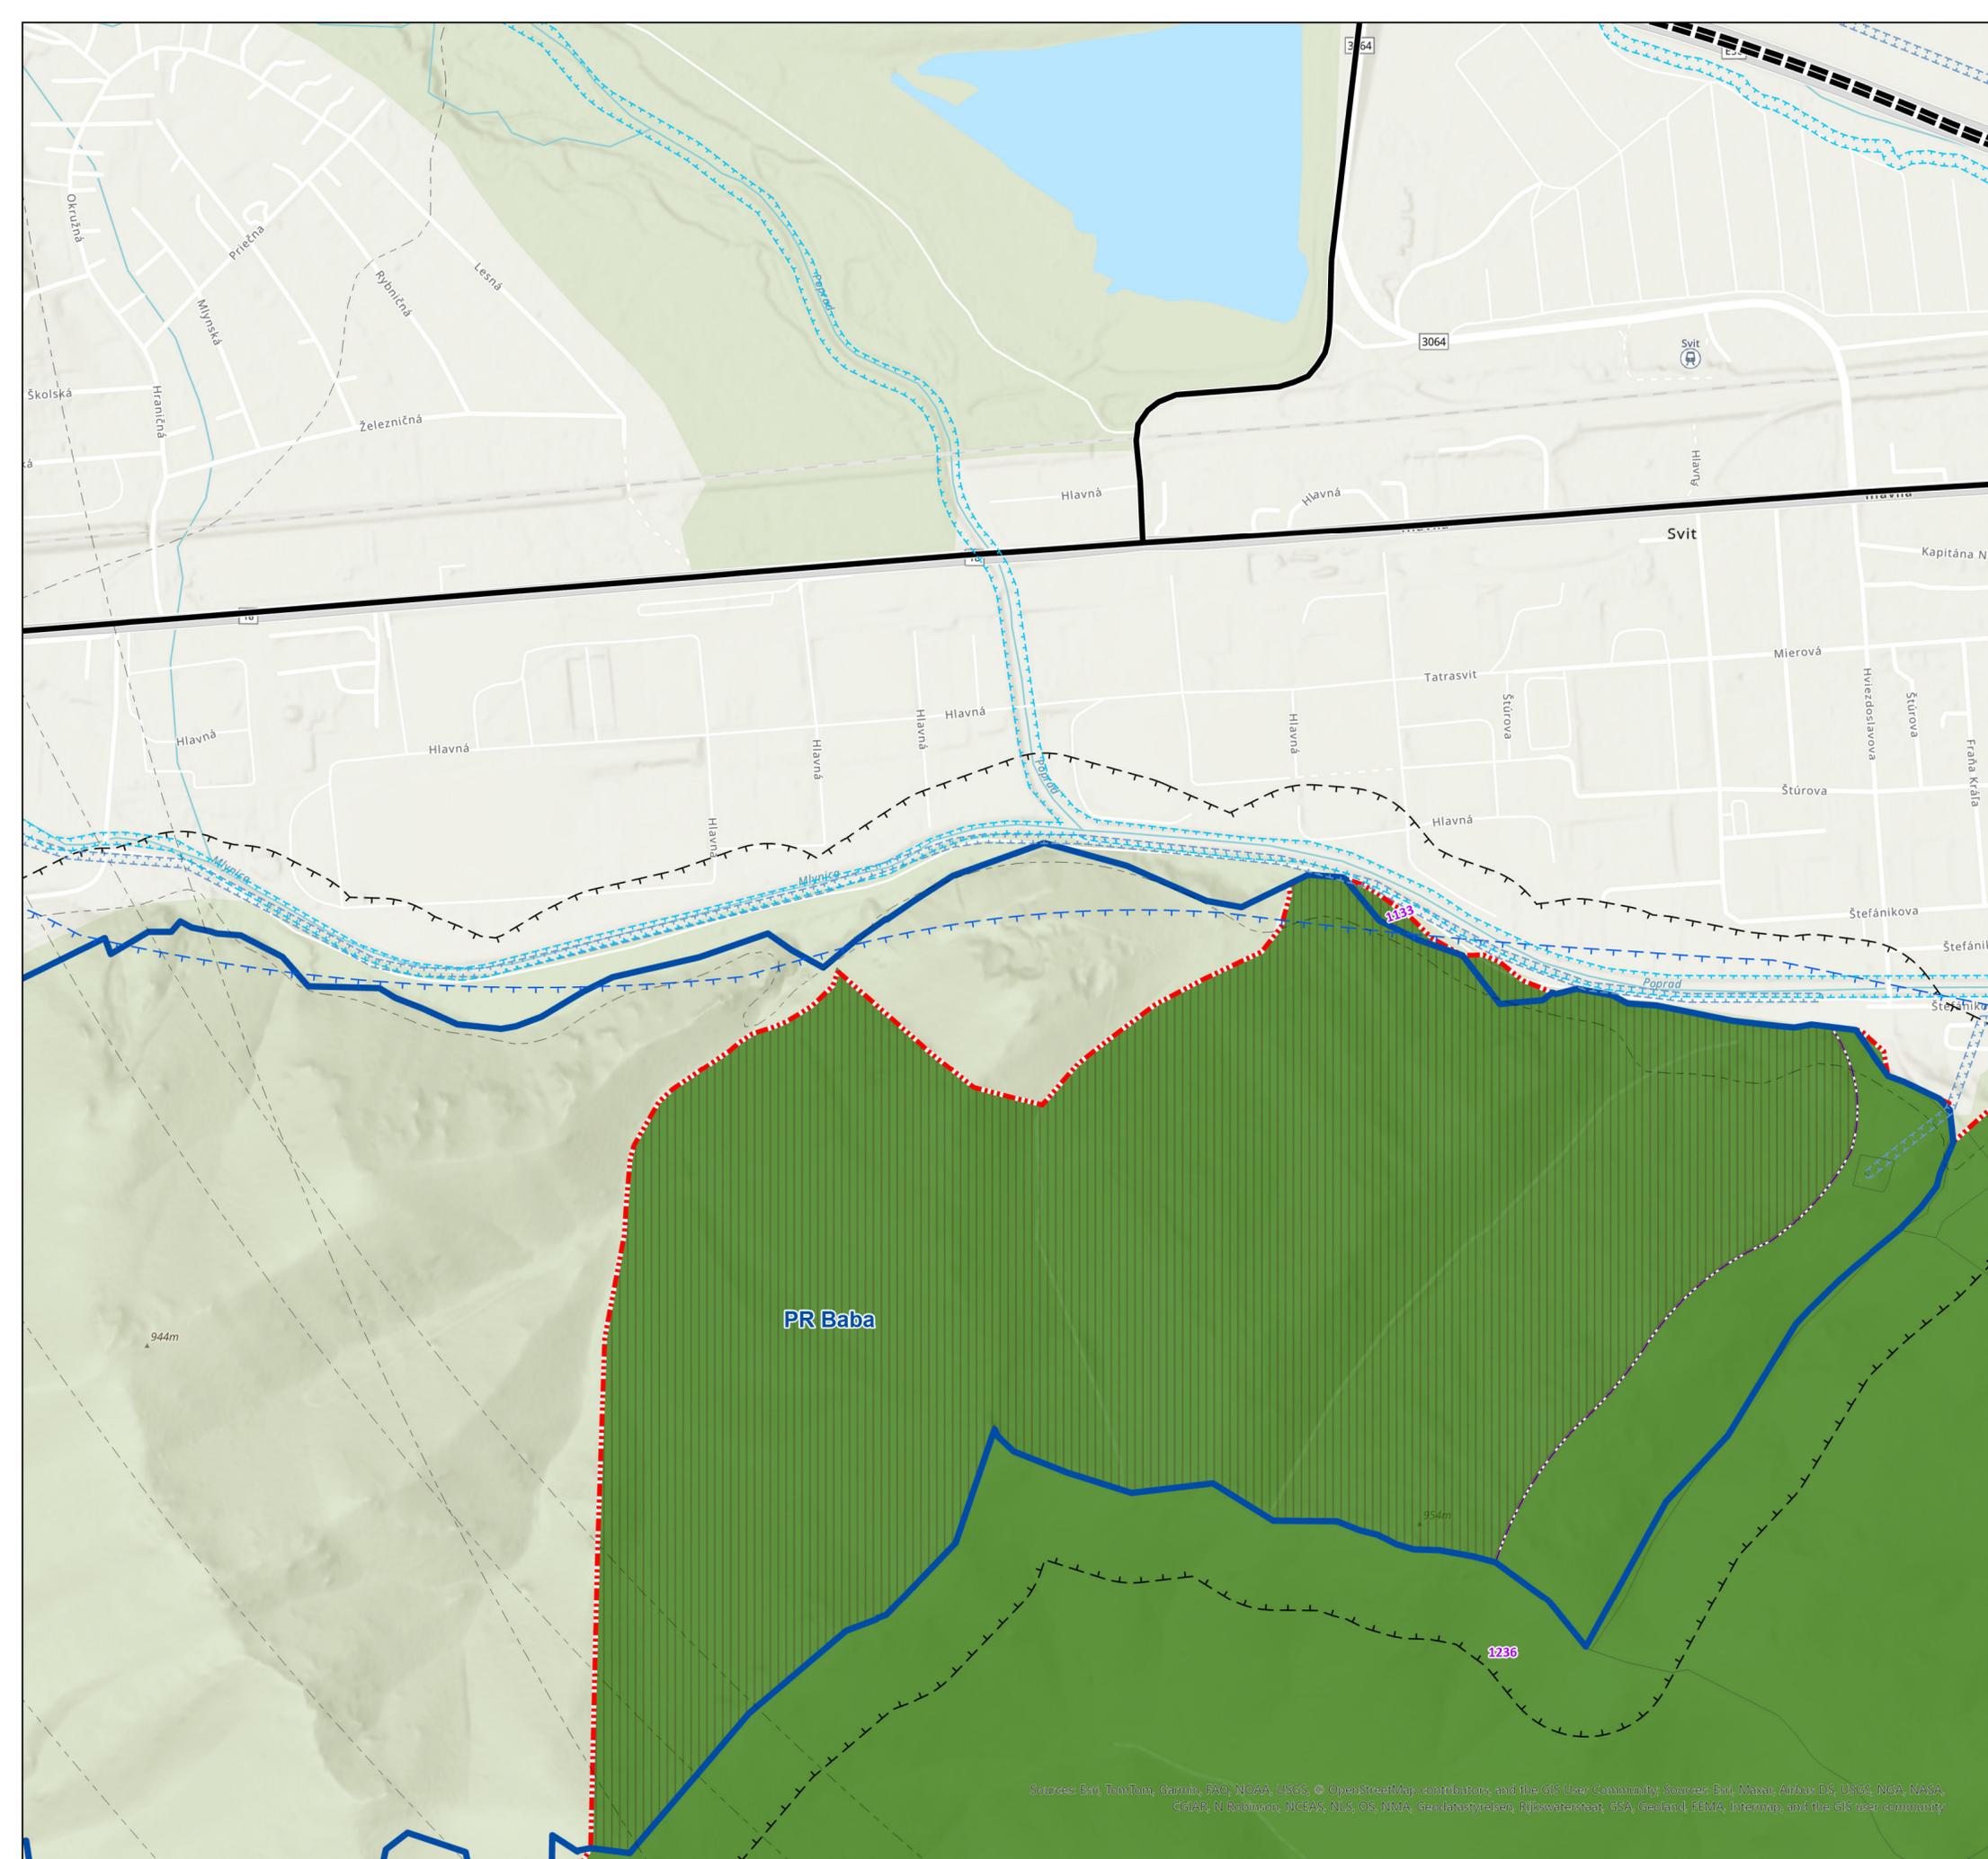

## ÚZEMNÝ PLÁN OBCE SPIŠSKÁ TEPLICA ZMENY A DOPLNKY Č. 7 návrh na prerokovanie

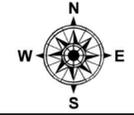

Obstarávateľ: Obec Spišská Teplica  
Spracovateľ: Ing. arch. Martin Baloga, PhD.  
OSO: Ing. Katarína Kumorovitzová  
Dátum: august 2025



**SCHÉMA ZÁVÄZNEJ ČASTI  
REGULATÍVY A VPS**

**8 A2**

1:5 000

Sources: Esri, TomTom, Garmin, FAO, NOAA, USGS, © OpenStreetMap contributors, and the GIS User Community; Sources: Esri, Maxar, Airbus DS, USGS, NOAA, NASA, GEBCO, N. Rabinson, NCEAS, NLS, OS, NMA, GeoDataScience, Rijkswaterstaat, GSA, Geoland, FEMA, Intermap, and the GIS user community