


Mapa č. 3: Celková situácia stavby

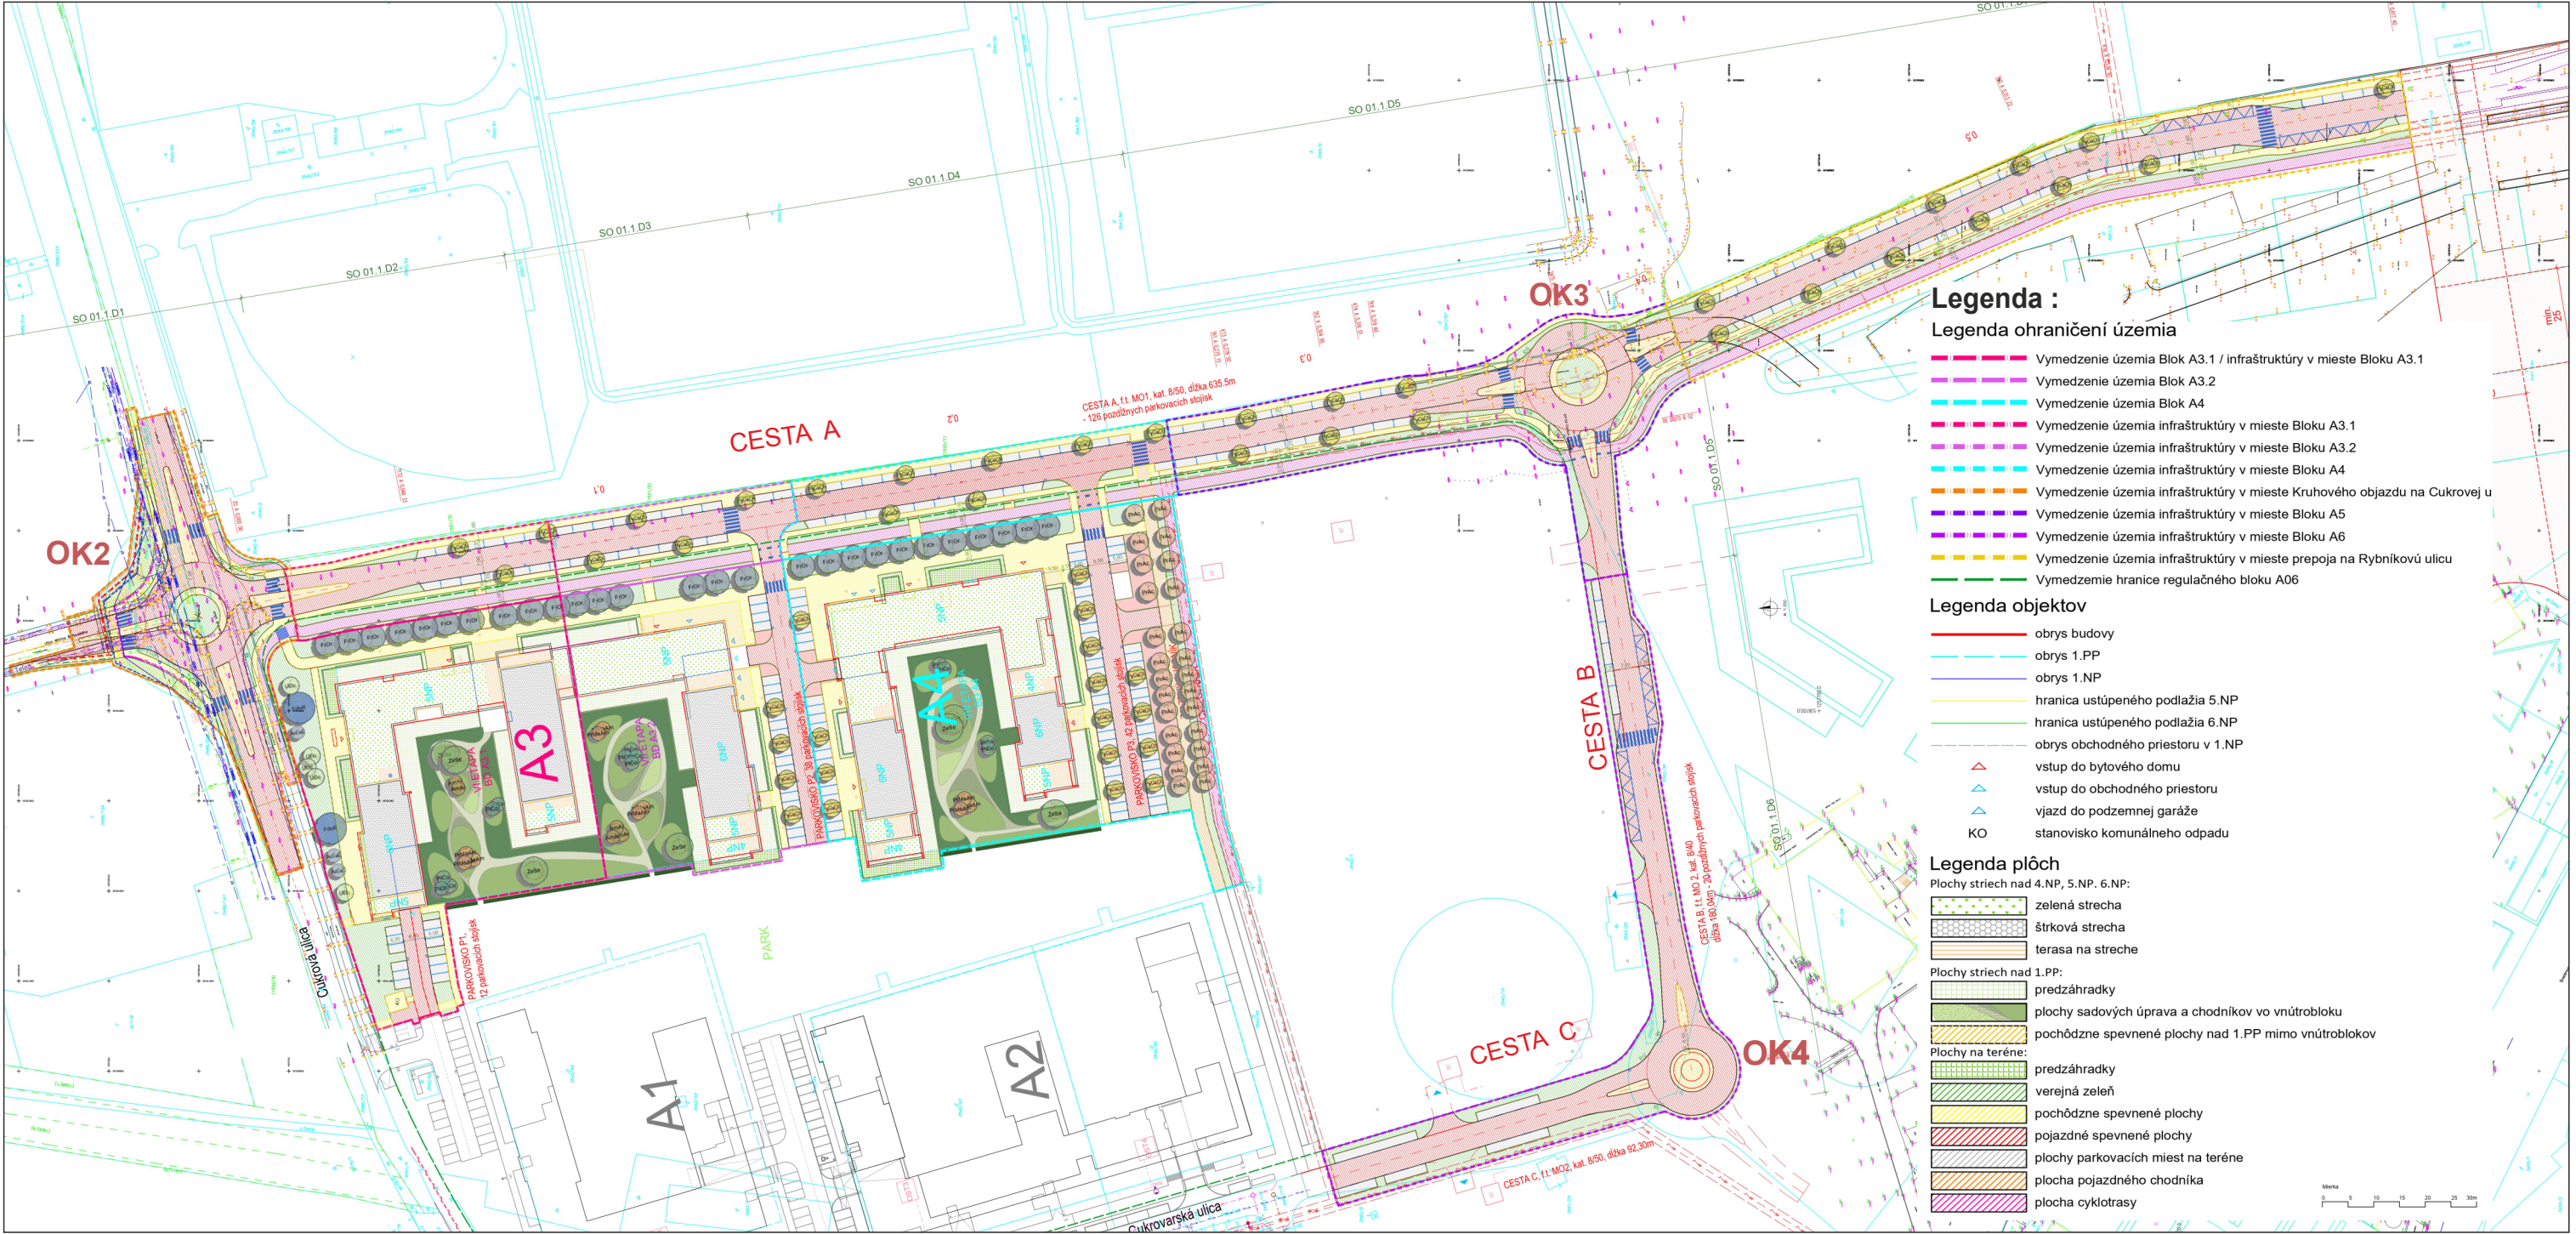

Dátum:
august 2025

M 1:1 650

Navrhovateľ:
Cukrová III, s. r. o.
Šafárikovo námestie 4
811 02 Bratislava

Projektant:
about_architecture, s.r.o.
Vajnorská 56/44
811 03 Bratislava

Spracovateľ zámeru EIA:

PRIEMYSELNÁ A KRAJINNÁ EKOLOGIA
EKOJET, s.r.o.
priemyselná a krajinná ekológia
Staré Grunty 9A, 841 04 Bratislava, Slovenská republika
Tel.: (+421 2) 45 69 05 68
e-mail: info@ekojet.sk
www.ekojet.sk